


計画平面図

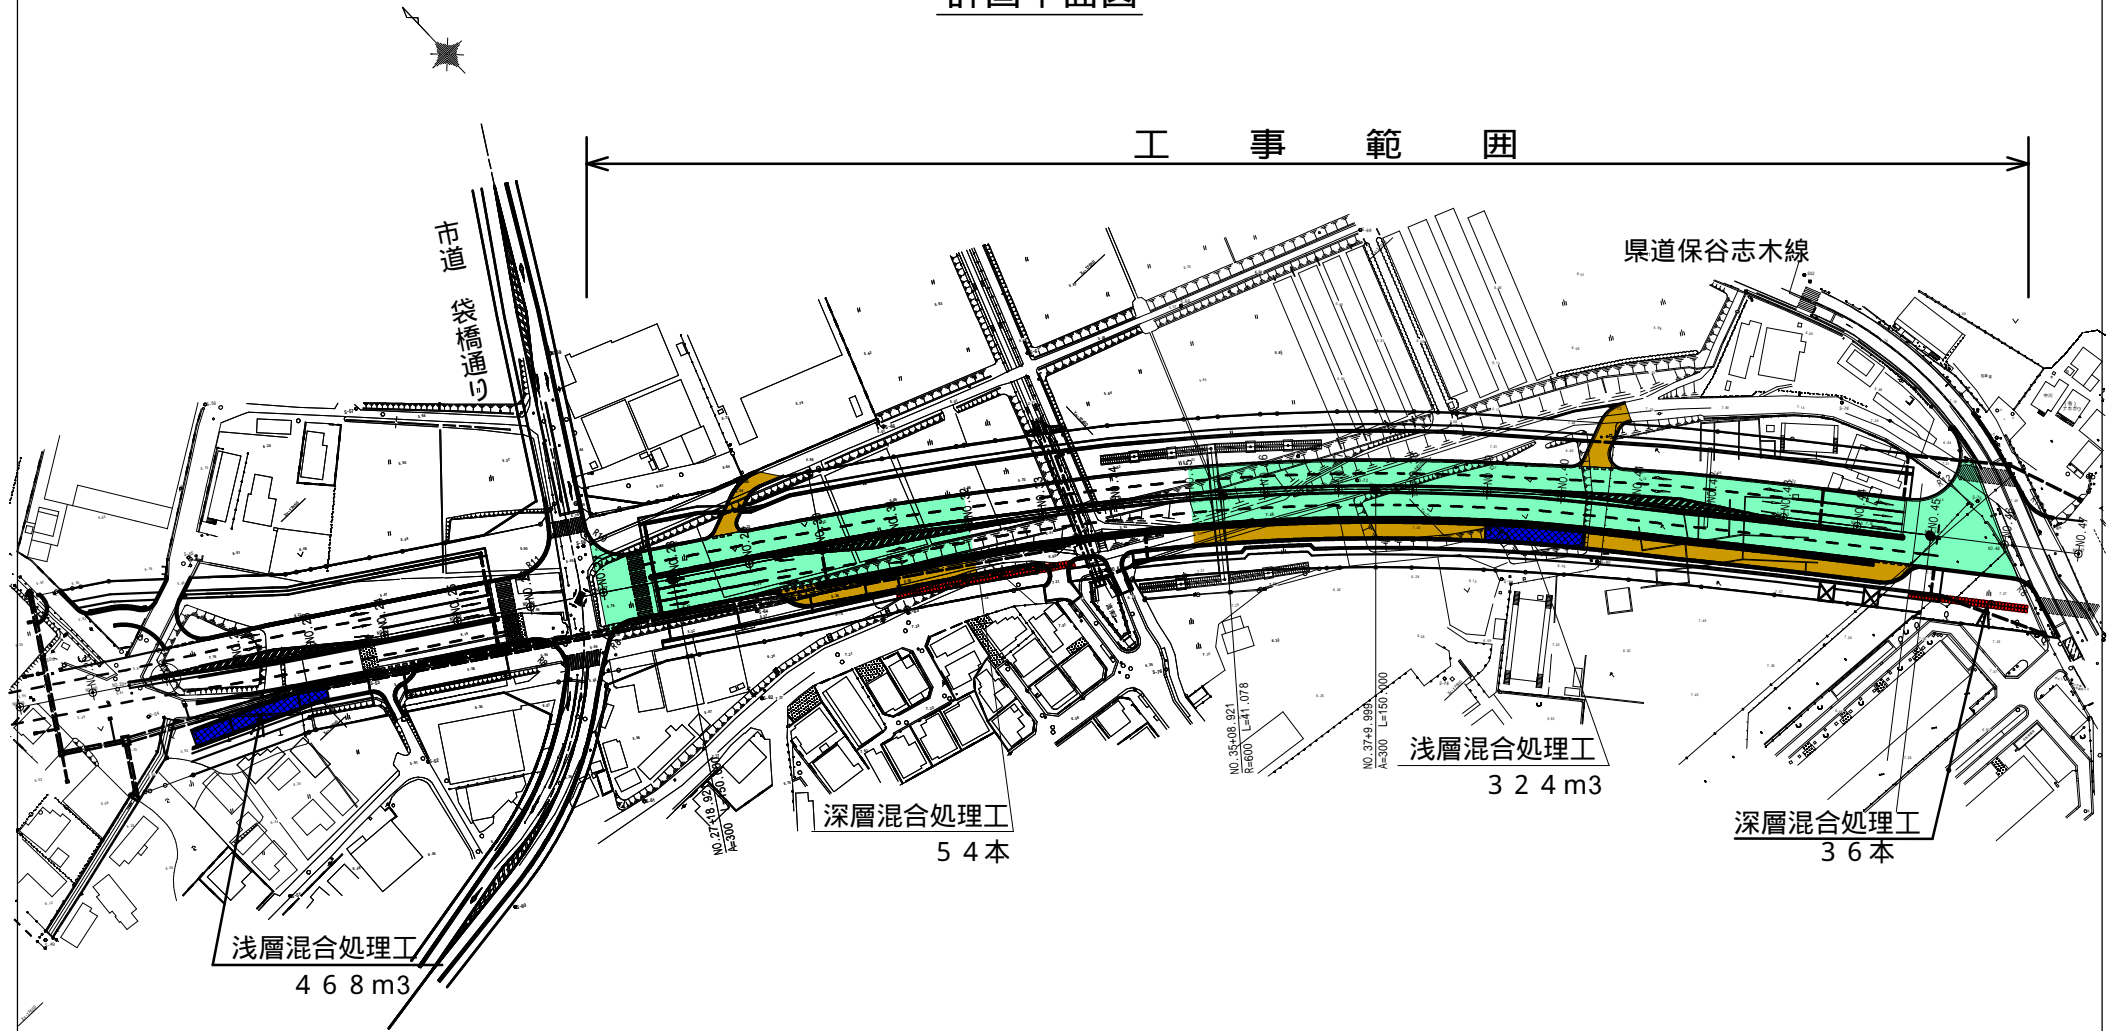

地盤沈下対策工 凡例

- 余盛り工 (本線h=1.7m)
- 余盛り工 (副道h=2.2m)
- 浅層混合処理工
- 深層混合処理工

工事名	
路線名	一般国道254号
工事箇所	
図面名	対策工配置平面図
縮尺	S=1:1500 図面番号 /
埼玉県朝霞県土整備事務所	


標準横断面図

交差点部

NO. 44

GH=7.36
FH=7.897

余盛り工(本線部h=1.7m, 副道部h=2.2m)

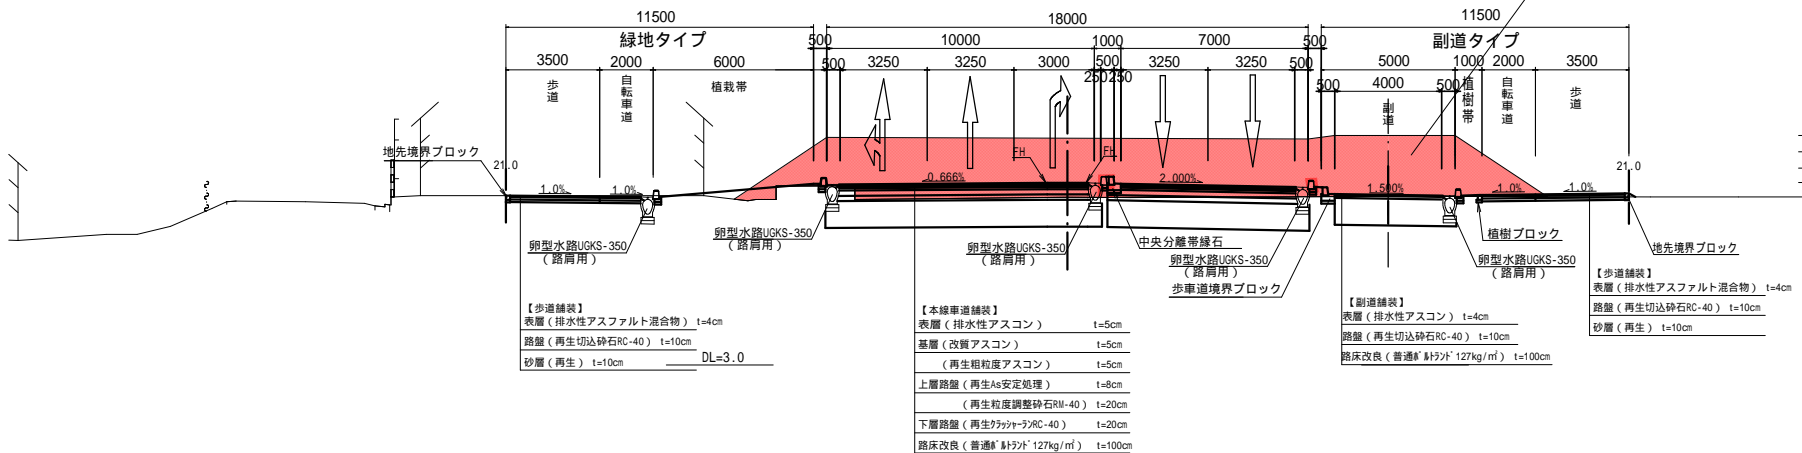


一般部

NO. 36


GH=5.41
FH=6.696

余盛り工(本線部h=1.7m, 副道部h=2.2m)

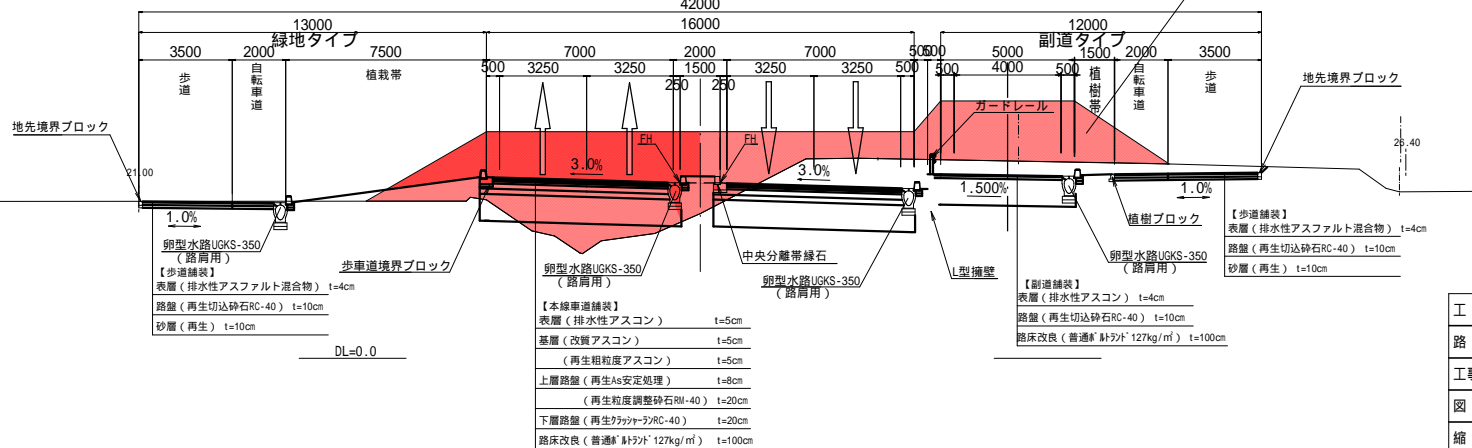


工事名	
路線名	一般国道254号
工事箇所	
図面名	標準横断面図
縮尺	S=1:100 図面番号 /
埼玉県朝霞県土整備事務所	

深層混合処理工（断面図）

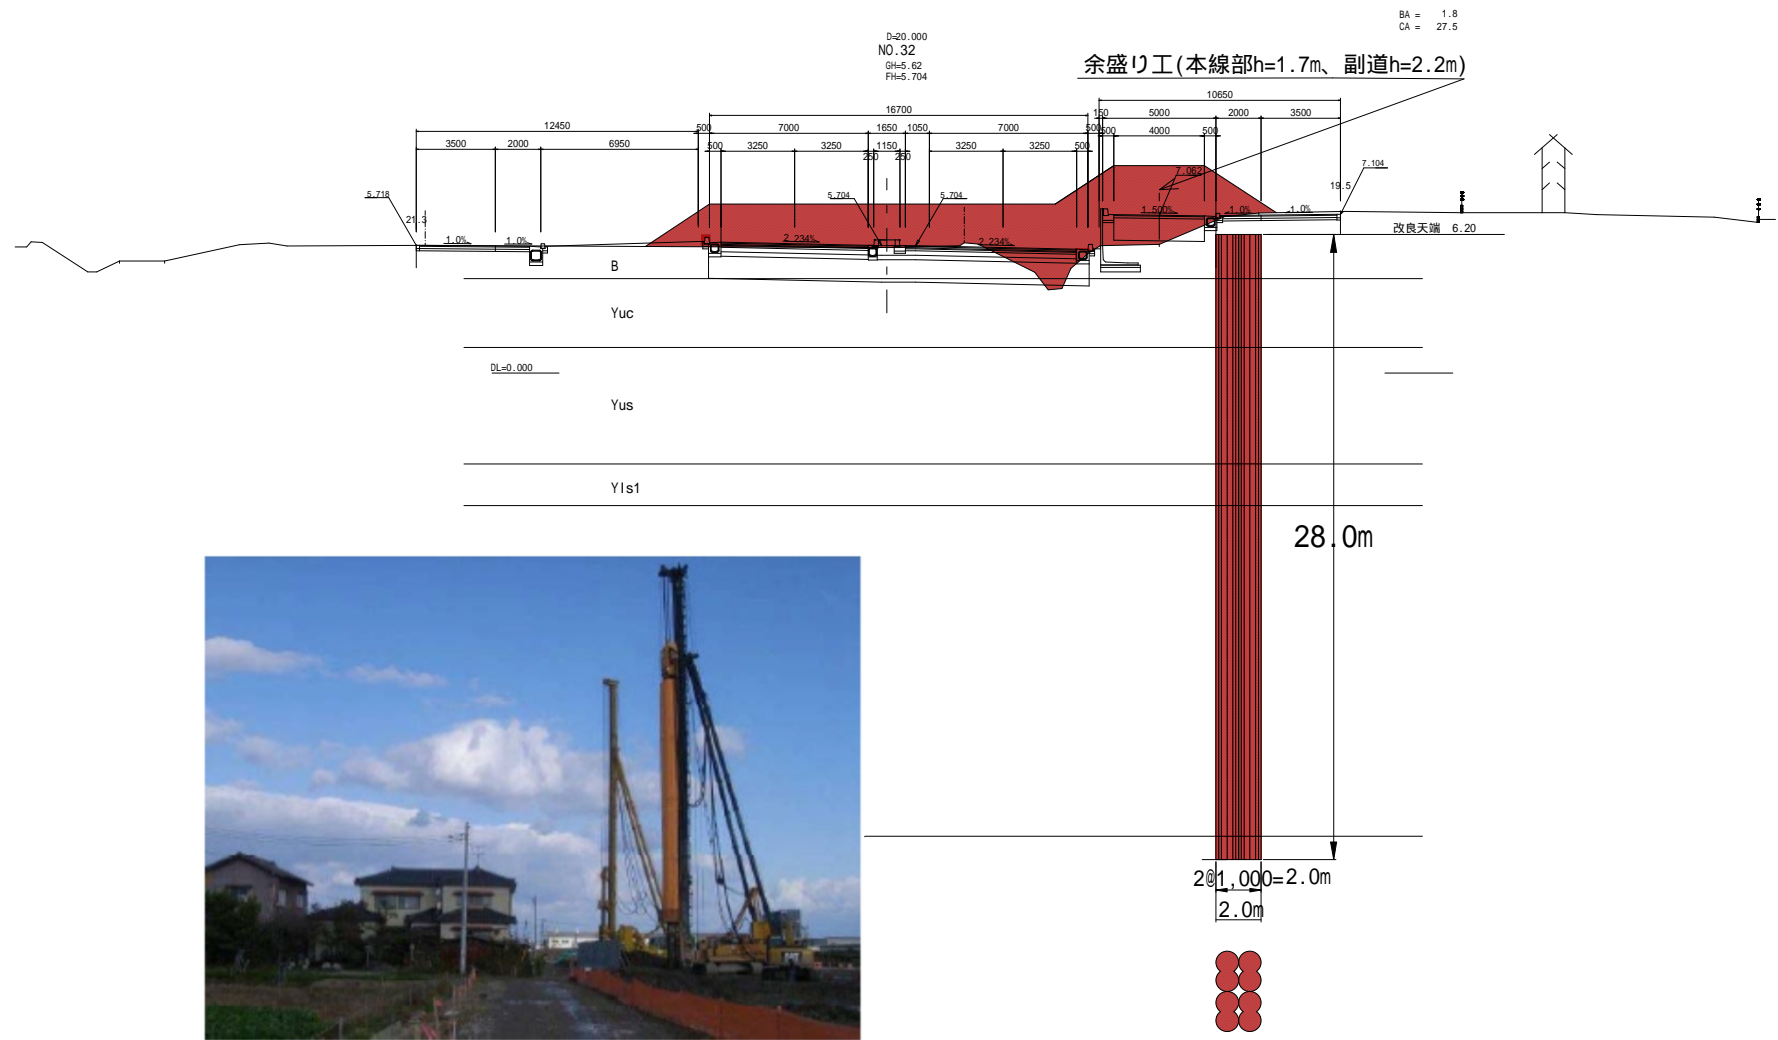

【深層混合処理工施工イメージ】

浅層混合処理工（断面図）

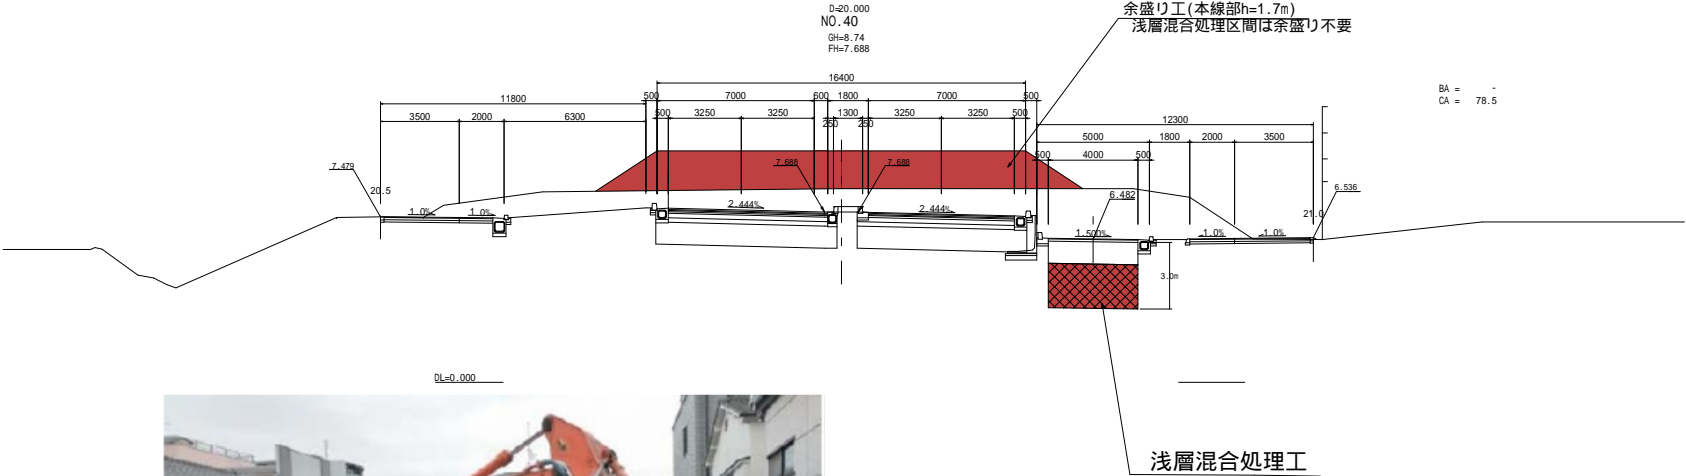

【浅層混合処理工施工イメージ】