


荒川左岸南部流域下水道台帳図


図面番号 1001

(鴨川幹線)


埼玉県

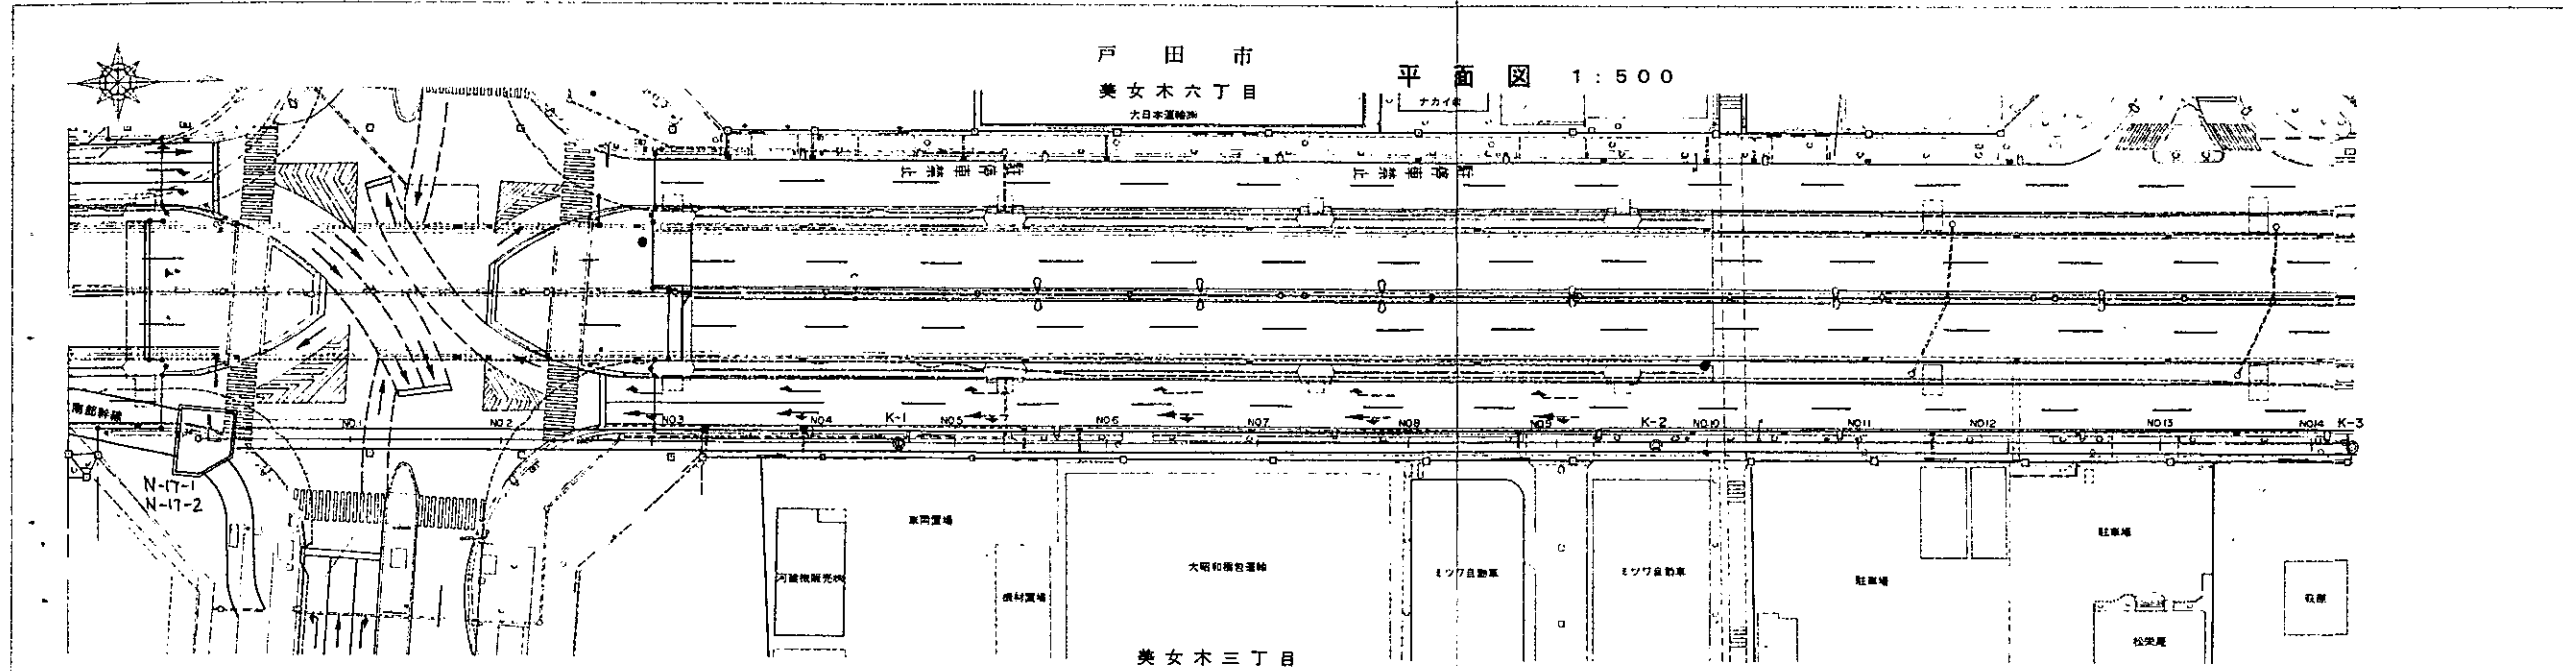


縦断面図

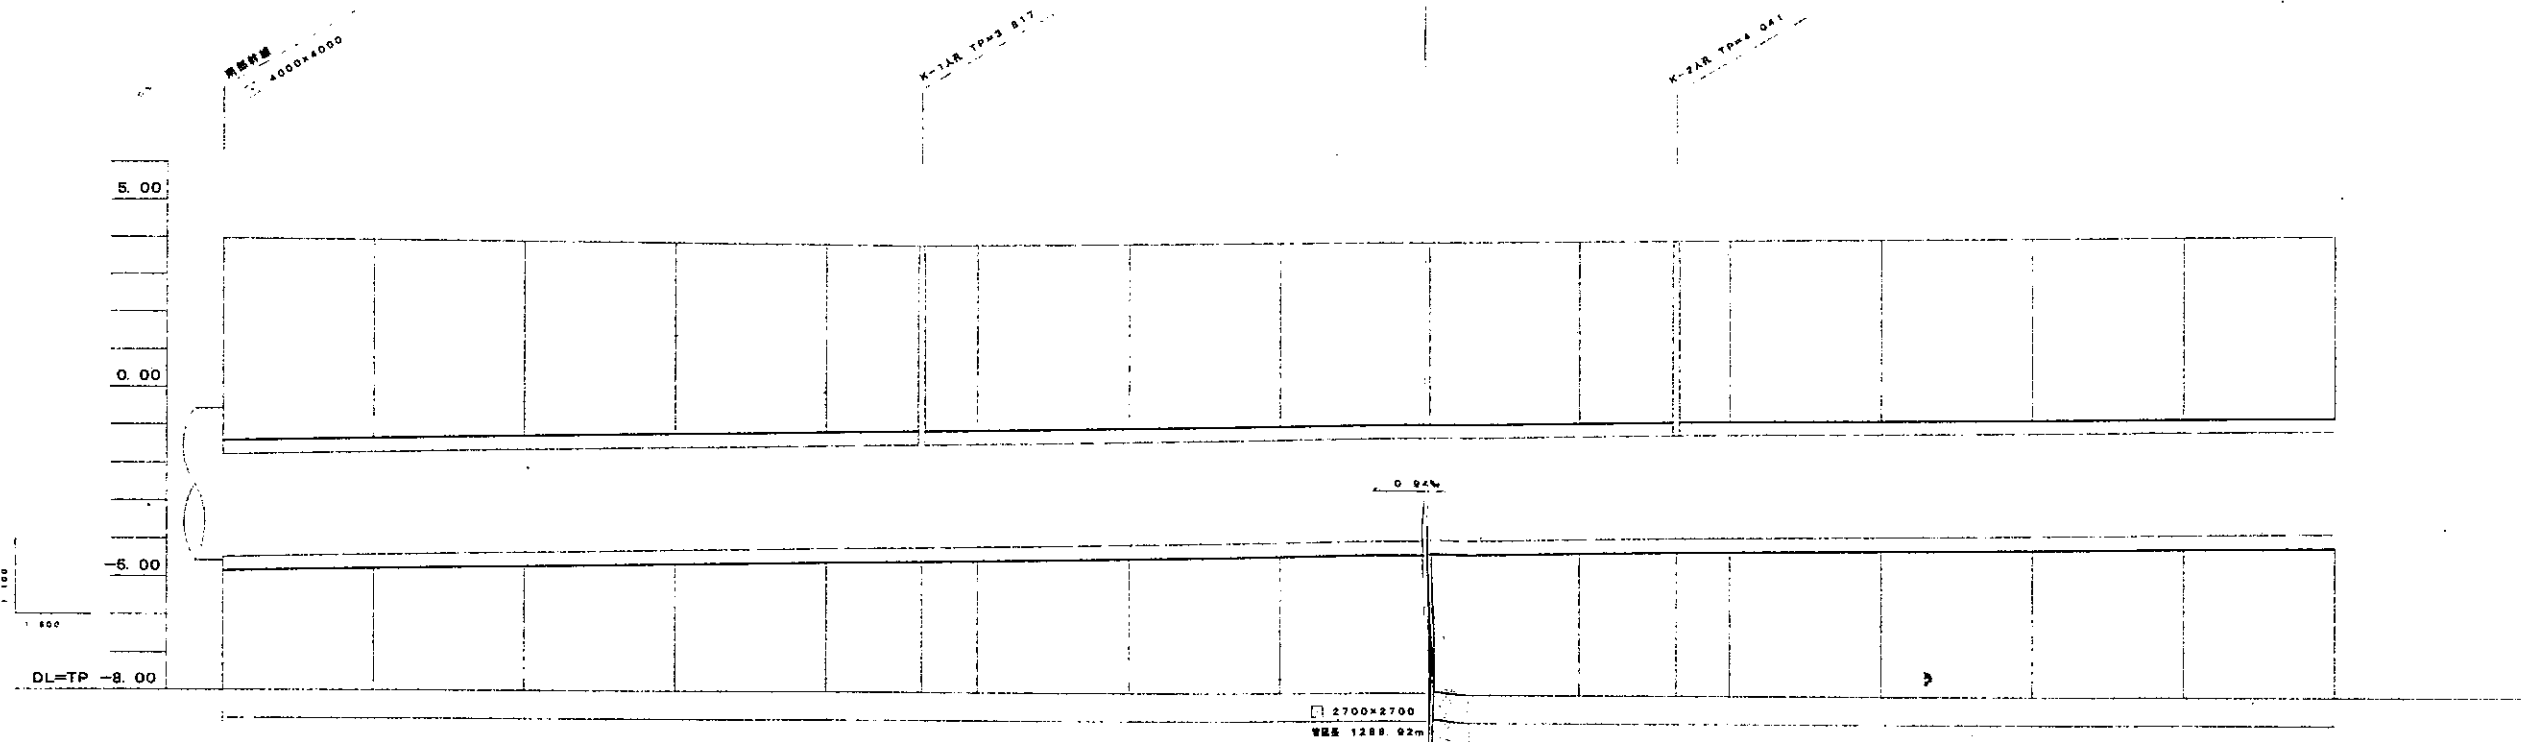

地盤高	3.98														
土かぶり	3.32														
管底高	0.66														
通知距離	0.00	20.00	40.00	60.00	80.00	92.90	107.18	128.92	150.00	170.00	190.00	210.00	230.00	250.00	270.00
測点	NO.0	NO.1	NO.2	NO.3	NO.4	NO.5	NO.6	NO.7	NO.8	NO.9	NO.10	NO.11	NO.12	NO.13	NO.14

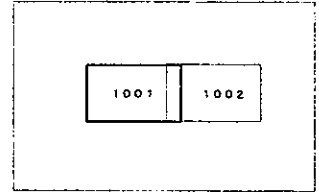

管渠断面図
縮尺=1:100

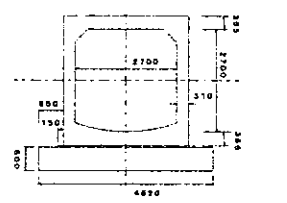

NO.0...南部幹線のIP 12を使用

凡例	
	行政区界
	処理分区界
	幹線・準幹線
	中間マンホール
	接続マンホール
	流入マンホール
	下水の流れ方向