
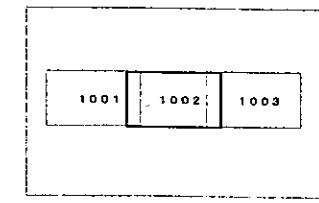



荒川左岸南部流域下水道台帳図

図面番号 1002 (鴨川幹線)


埼玉県

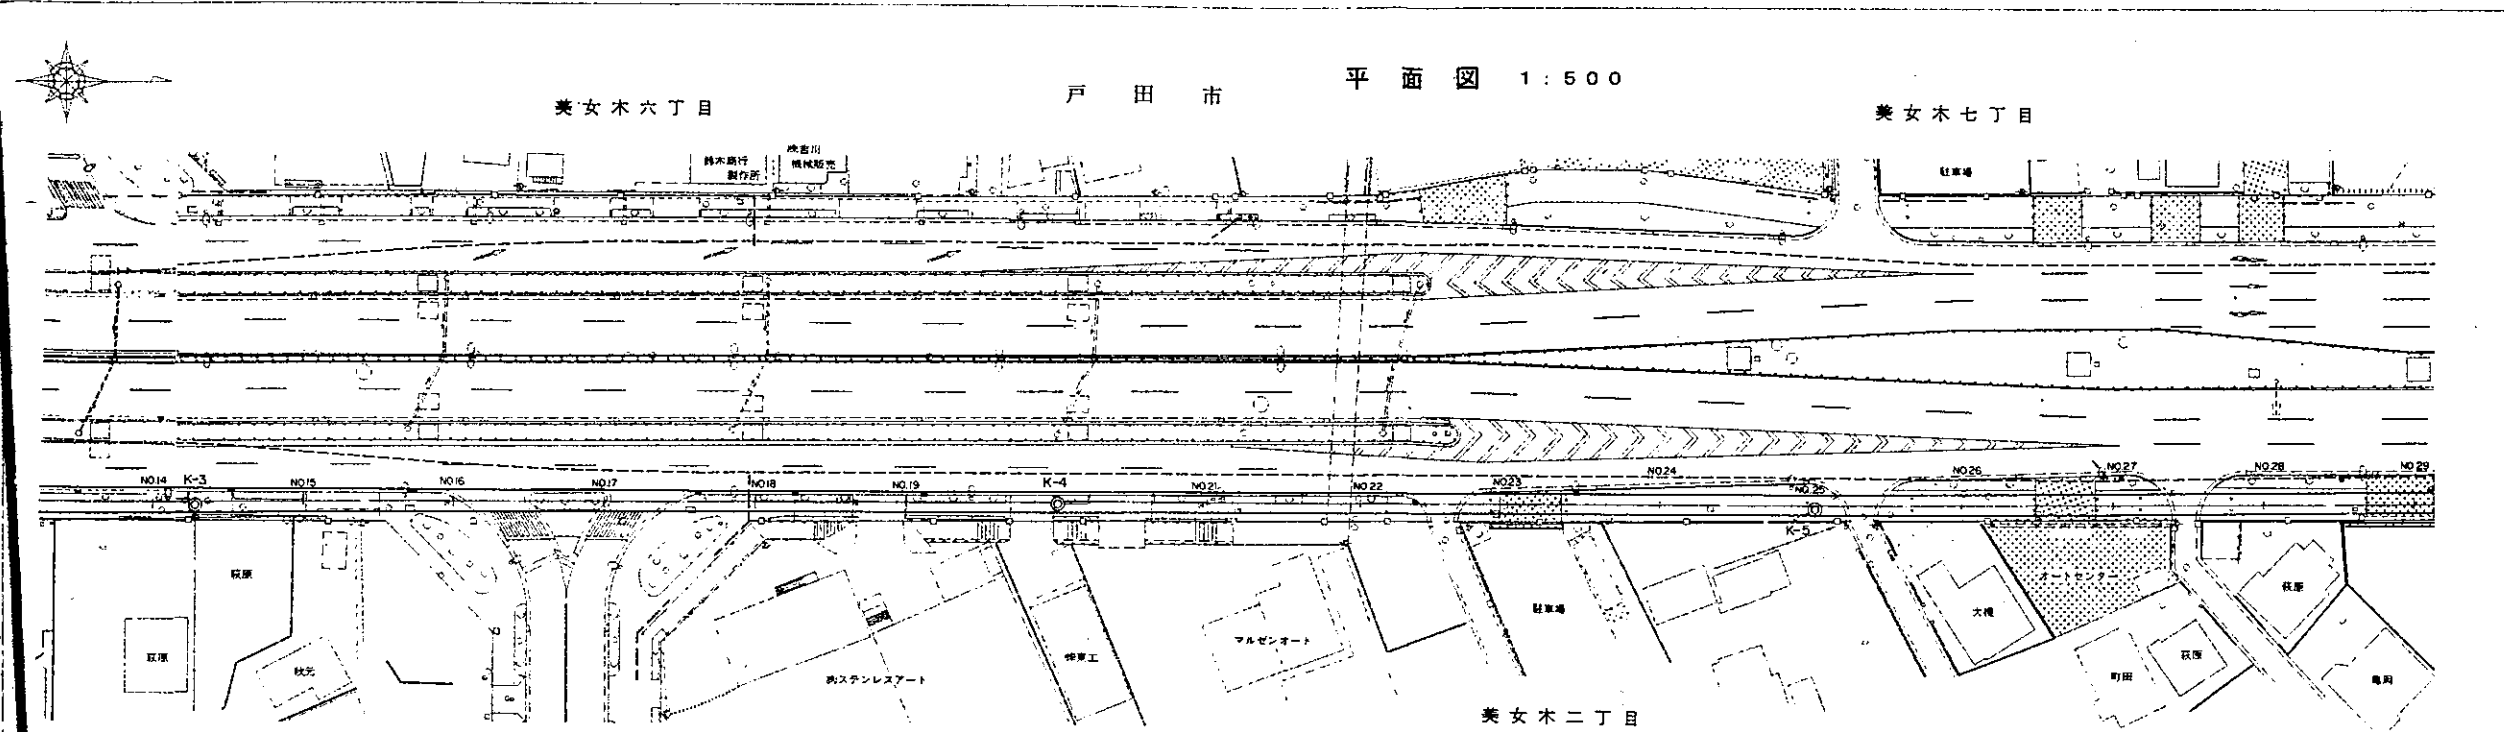

管渠断面図
縮尺=1:100

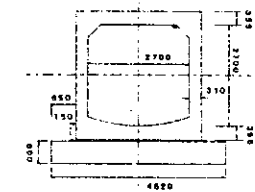

縦断面図

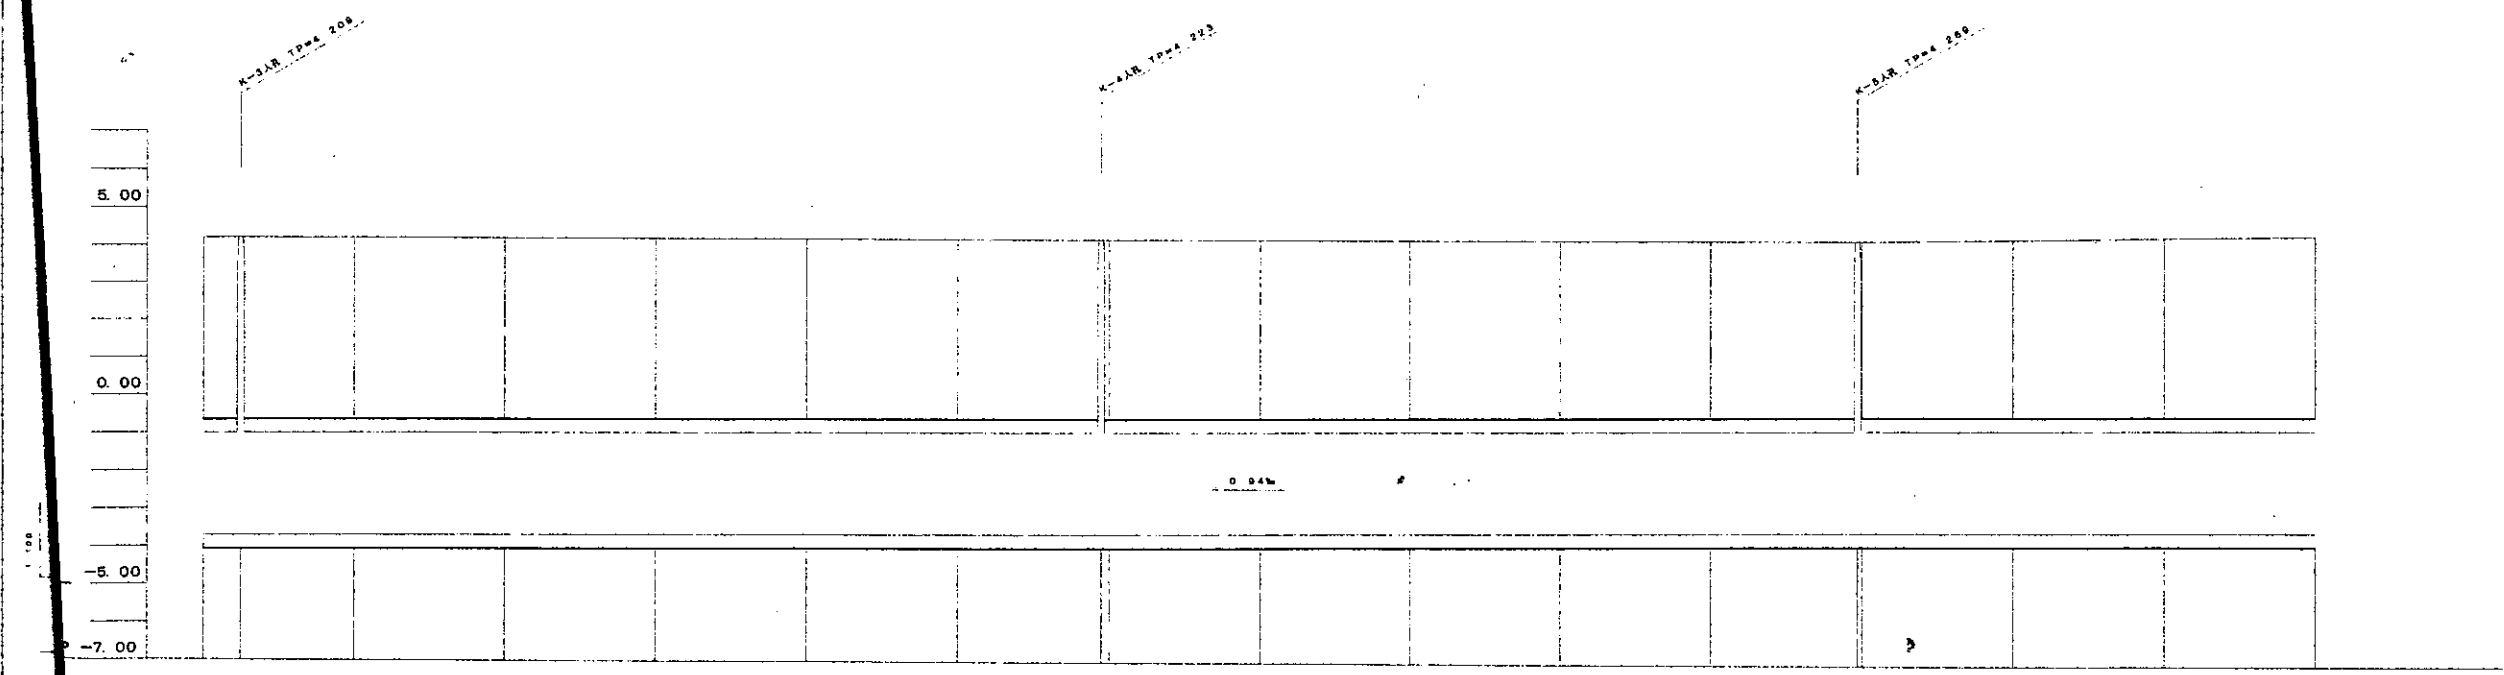

管渠番号	管渠長さ (m)	管渠径 (mm)	管渠埋深 (m)	管渠敷設日
NO. 14	225.00	2700	4.21	1980.00
NO. 15	241.82	2700	4.82	1980.00
NO. 16	300.00	2700	4.82	1980.00
NO. 17	248.00	2700	4.82	1980.00
NO. 18	380.00	2700	4.82	1980.00
NO. 19	380.00	2700	4.82	1980.00
NO. 20	318.00	2700	4.82	1980.00
NO. 21	420.00	2700	4.81	1980.00
NO. 22	140.00	2700	4.81	1980.00
NO. 23	140.00	2700	4.81	1980.00
NO. 24	180.00	2700	4.81	1980.00
NO. 25	150.00	2700	4.81	1980.00
NO. 26	150.00	2700	4.81	1980.00
NO. 27	150.00	2700	4.81	1980.00
NO. 28	150.00	2700	4.81	1980.00
NO. 29	150.00	2700	4.81	1980.00

凡例

—	行政区界
- - -	処理分区界
—	幹線・準幹線
○	中間マンホール
□	接続マンホール
⊙	流入マンホール
→	下水の流れ方向

平成十五年三月調製