




# 荒川左岸南部流域下水道台帳図

図面番号 1004 (鴨川幹線)


埼玉県

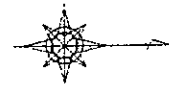


戸田市 平面図 1:500  
美女木八丁目

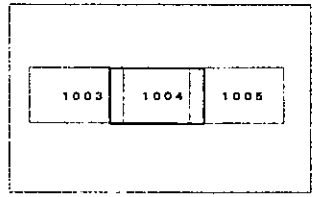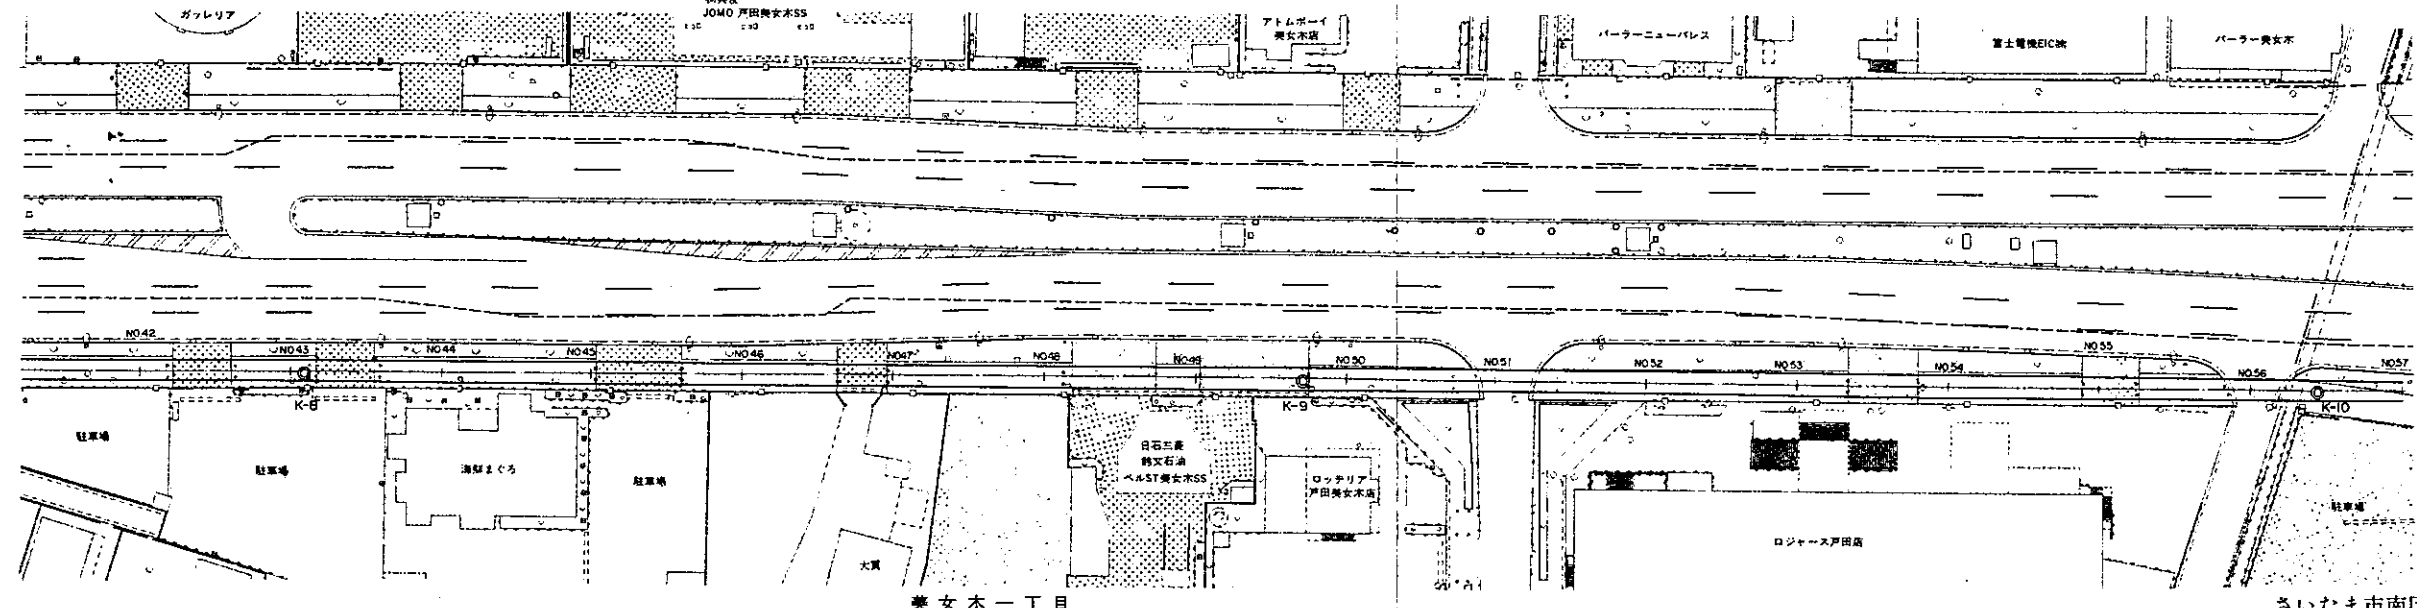

管渠断面図  
縮尺=1:100

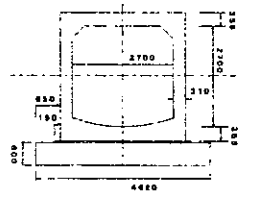

縦断面図

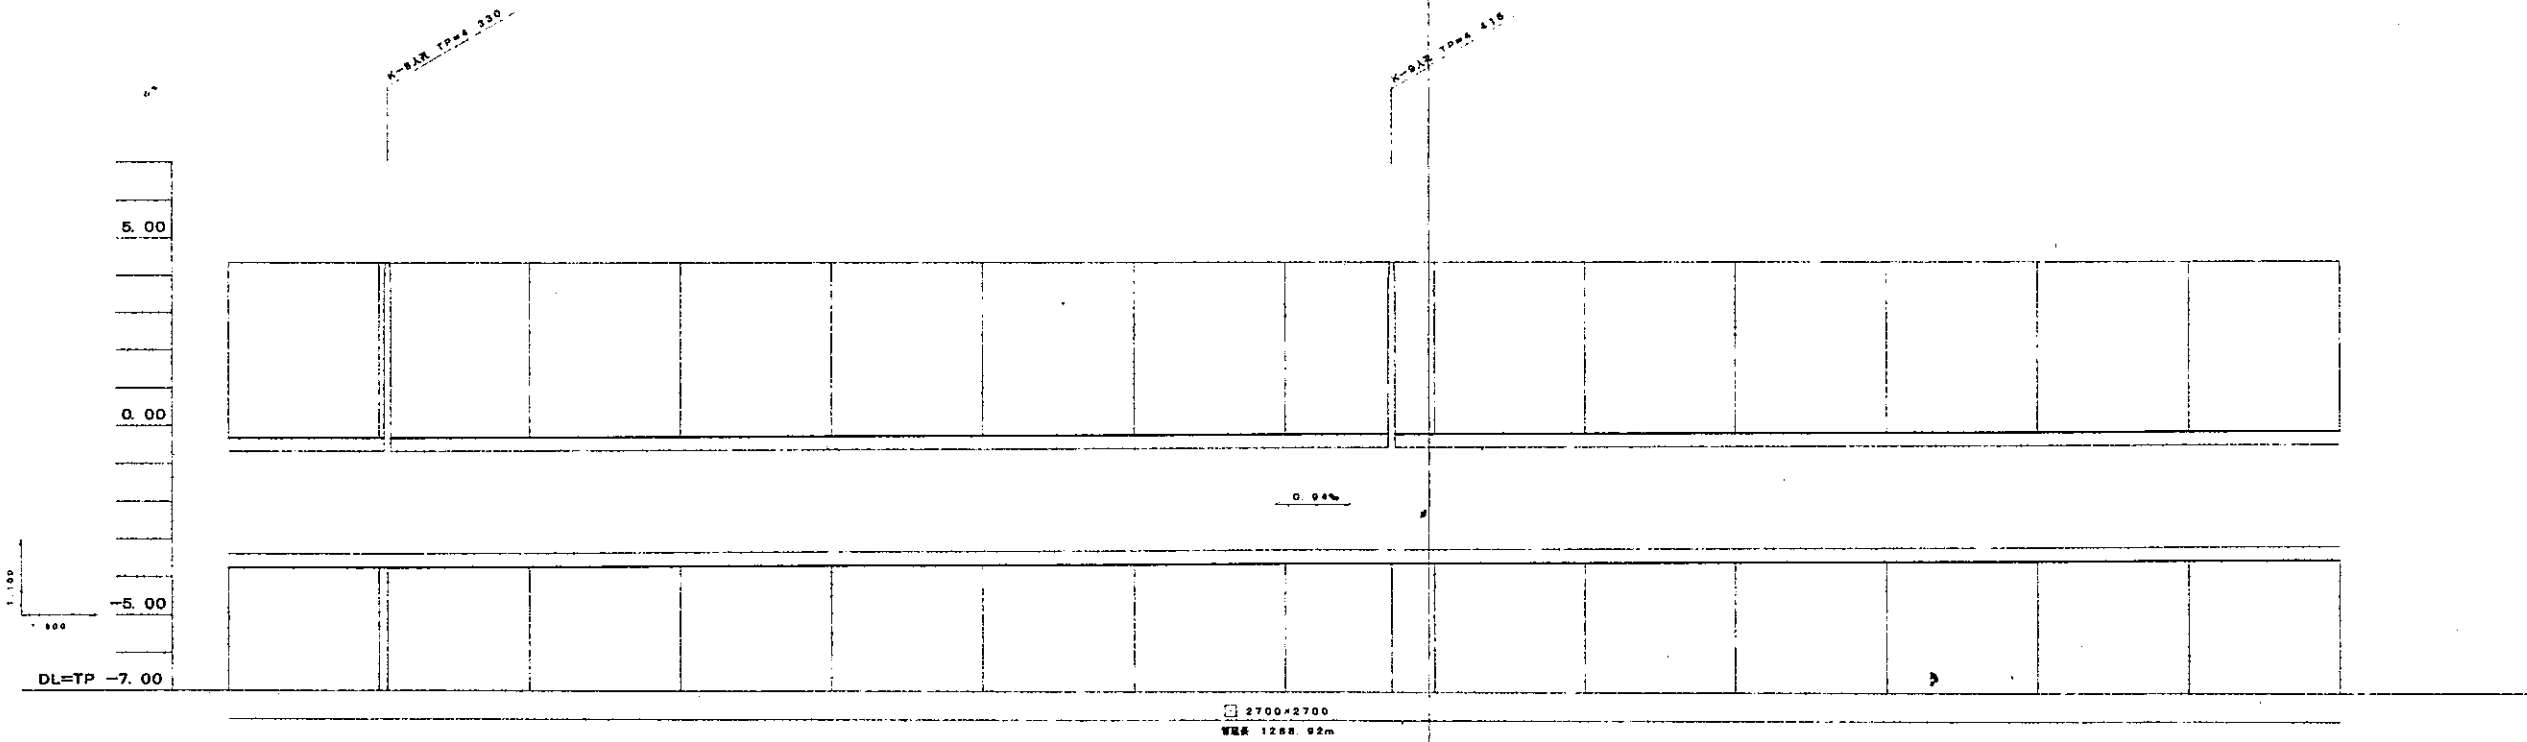

管渠番号	NO.42	NO.43	NO.44	NO.45	NO.46	NO.47	NO.48	NO.49	NO.50	NO.51	NO.52	NO.53	NO.54	NO.55	NO.56	NO.57
管渠長さ	14.00	16.00	16.13	16.13	16.00	16.00	16.00	16.00	16.13	16.00	16.00	16.00	16.00	16.00	16.00	16.00
管渠径	2700	2700	2700	2700	2700	2700	2700	2700	2700	2700	2700	2700	2700	2700	2700	2700
管渠材質	コンクリート	コンクリート	コンクリート	コンクリート	コンクリート	コンクリート	コンクリート	コンクリート	コンクリート	コンクリート	コンクリート	コンクリート	コンクリート	コンクリート	コンクリート	コンクリート
管渠勾配	0.00%	0.04%	0.04%	0.04%	0.04%	0.04%	0.04%	0.04%	0.04%	0.04%	0.04%	0.04%	0.04%	0.04%	0.04%	0.04%
管渠起点	42.00	43.00	44.13	45.13	46.13	47.13	48.13	49.13	50.13	51.13	52.13	53.13	54.13	55.13	56.13	57.13

凡例

—	行政区界
- - -	処理分区界
—+—	幹線・準幹線
○	中間マンホール
□	接続マンホール
⊙	流入マンホール
→	下水の流れ方向