

# 荒川左岸南部流域下水道台帳図


図面番号 1006 (鴨川幹線)

K-1 ~ K-13

埼玉県



さいたま市南区  
曲本一丁目

平面図 1:500

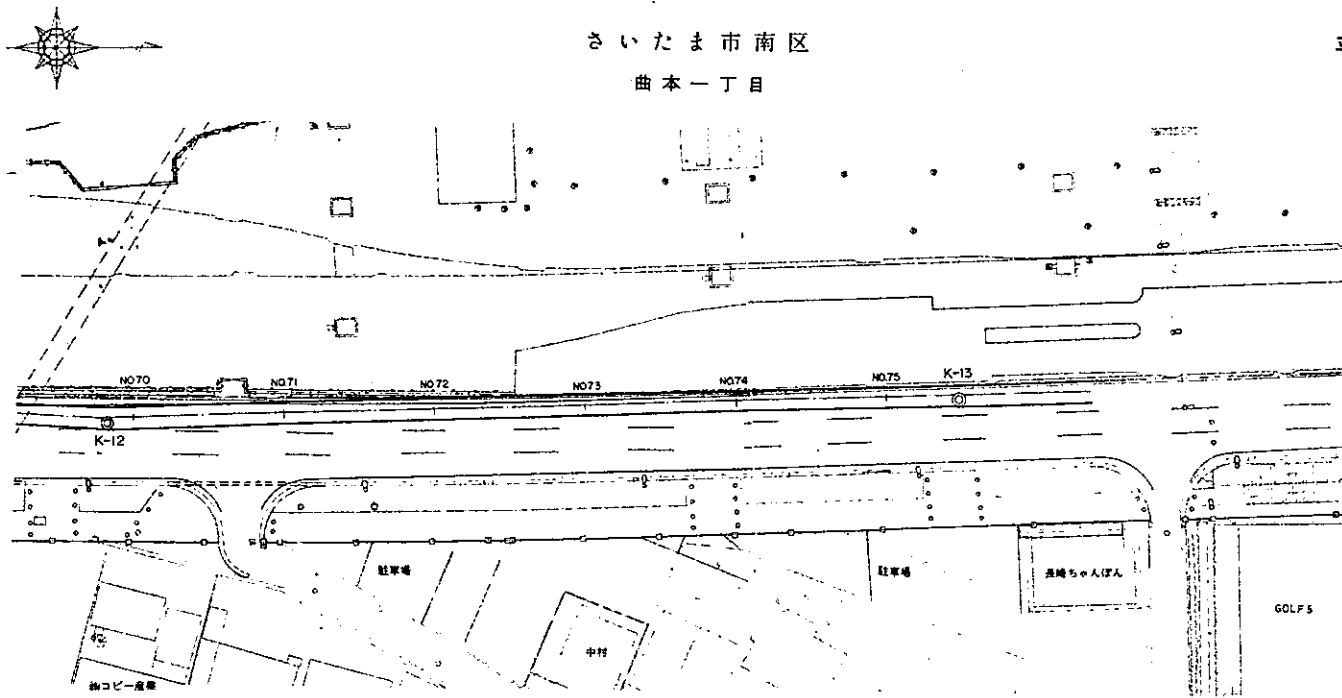

縦断面図

管渠断面図  
縮尺=1:100

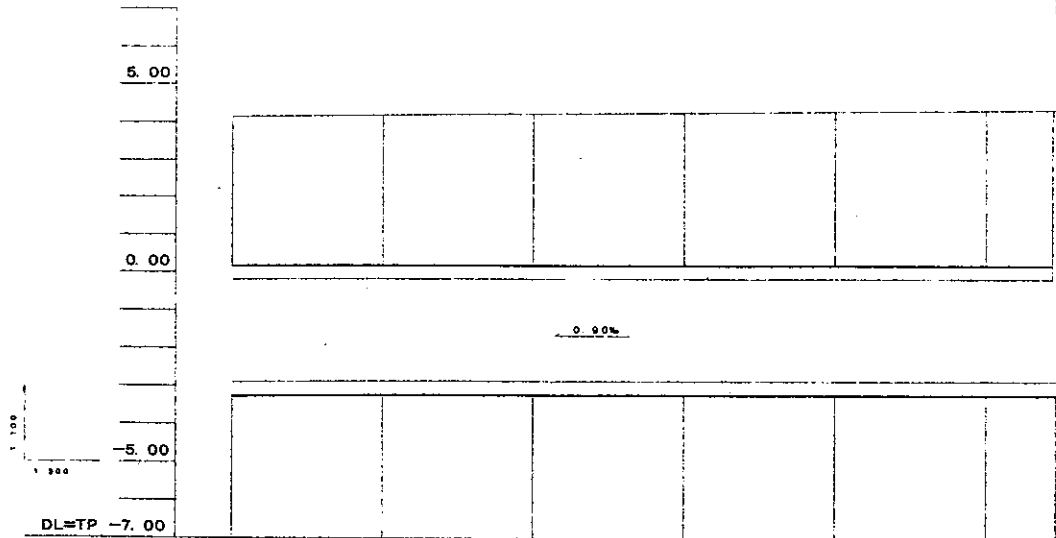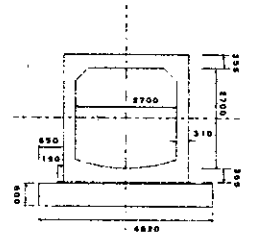

2700x2700  
VNR 944 73m

管渠種別							4.44
仕立区分							4.20
管渠種別							4.20
管渠種別	NO 70	NO 71	NO 72	NO 73	NO 74	NO 75	K-12 K-13
管渠種別	1480.00	1480.00	1480.00	1480.00	1480.00	1480.00	1480.00
管渠種別	1480.00	1480.00	1480.00	1480.00	1480.00	1480.00	1480.00
管渠種別	1480.00	1480.00	1480.00	1480.00	1480.00	1480.00	1480.00

—	行政区界
—	処理分区界
—	幹線・準幹線
○	中間マンホール
□	接続マンホール
⊙	流入マンホール
→	下水の流れ方向