


# 荒川左岸南部流域下水道台帳図

図面番号 1050 (鴨川幹線)


埼玉県

平面図 1:500

さいたま市西区  
内野本郷

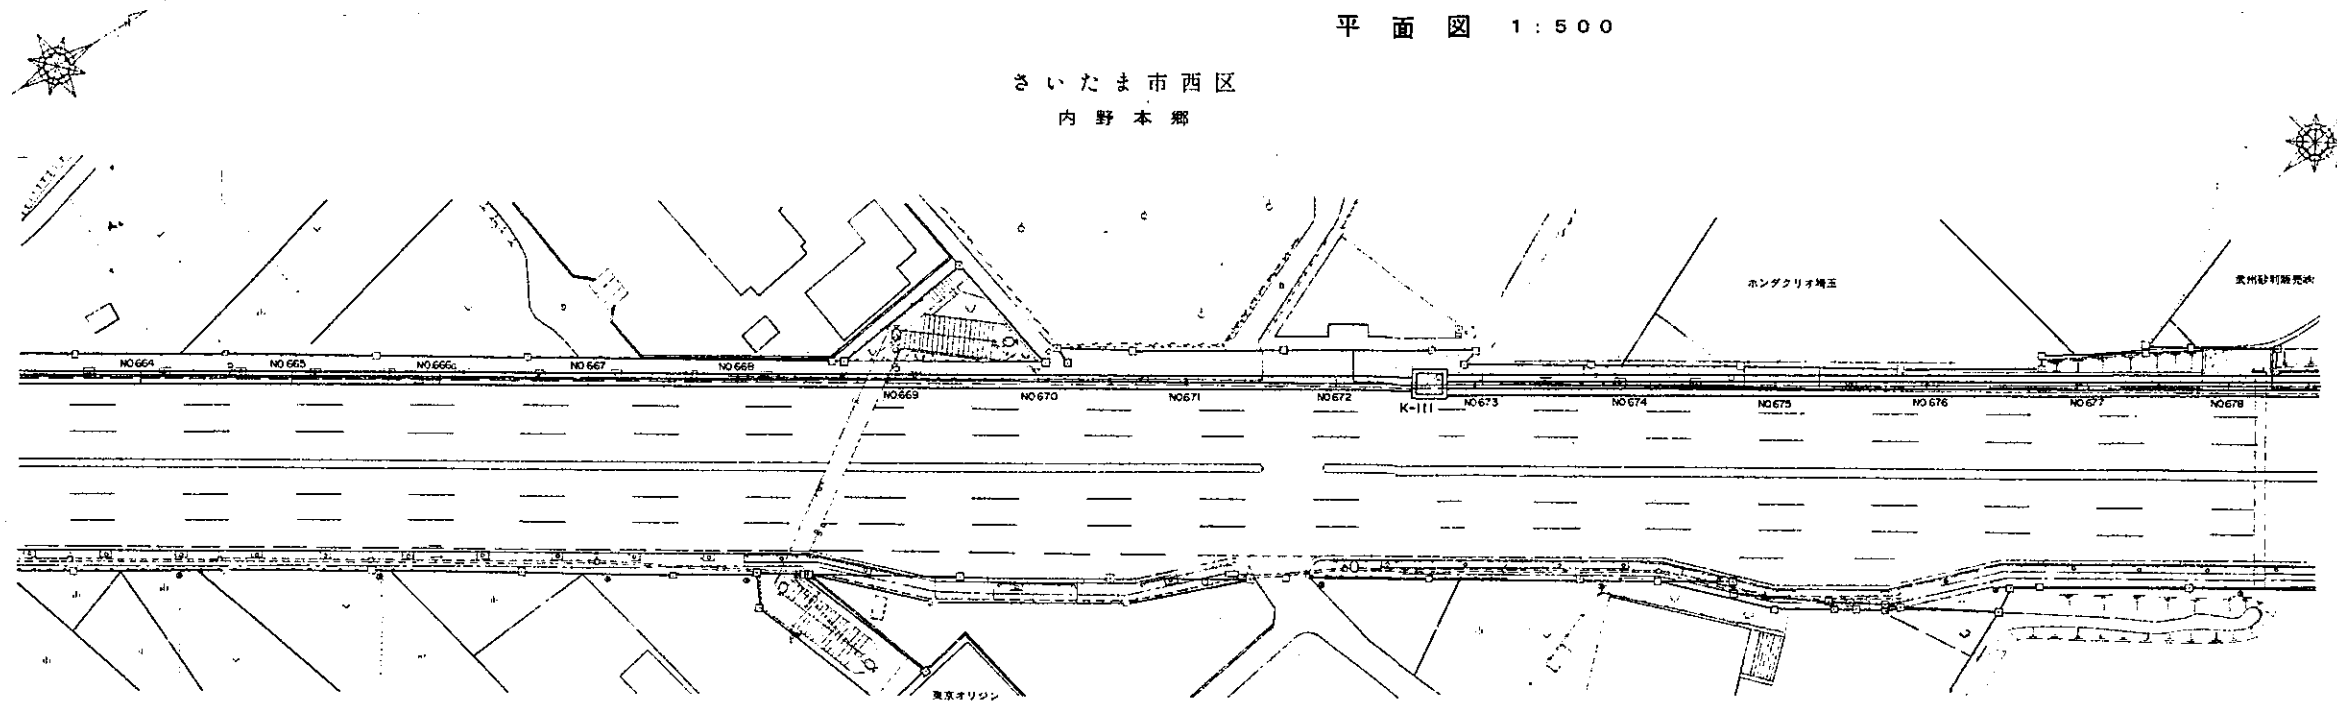


縦断面図

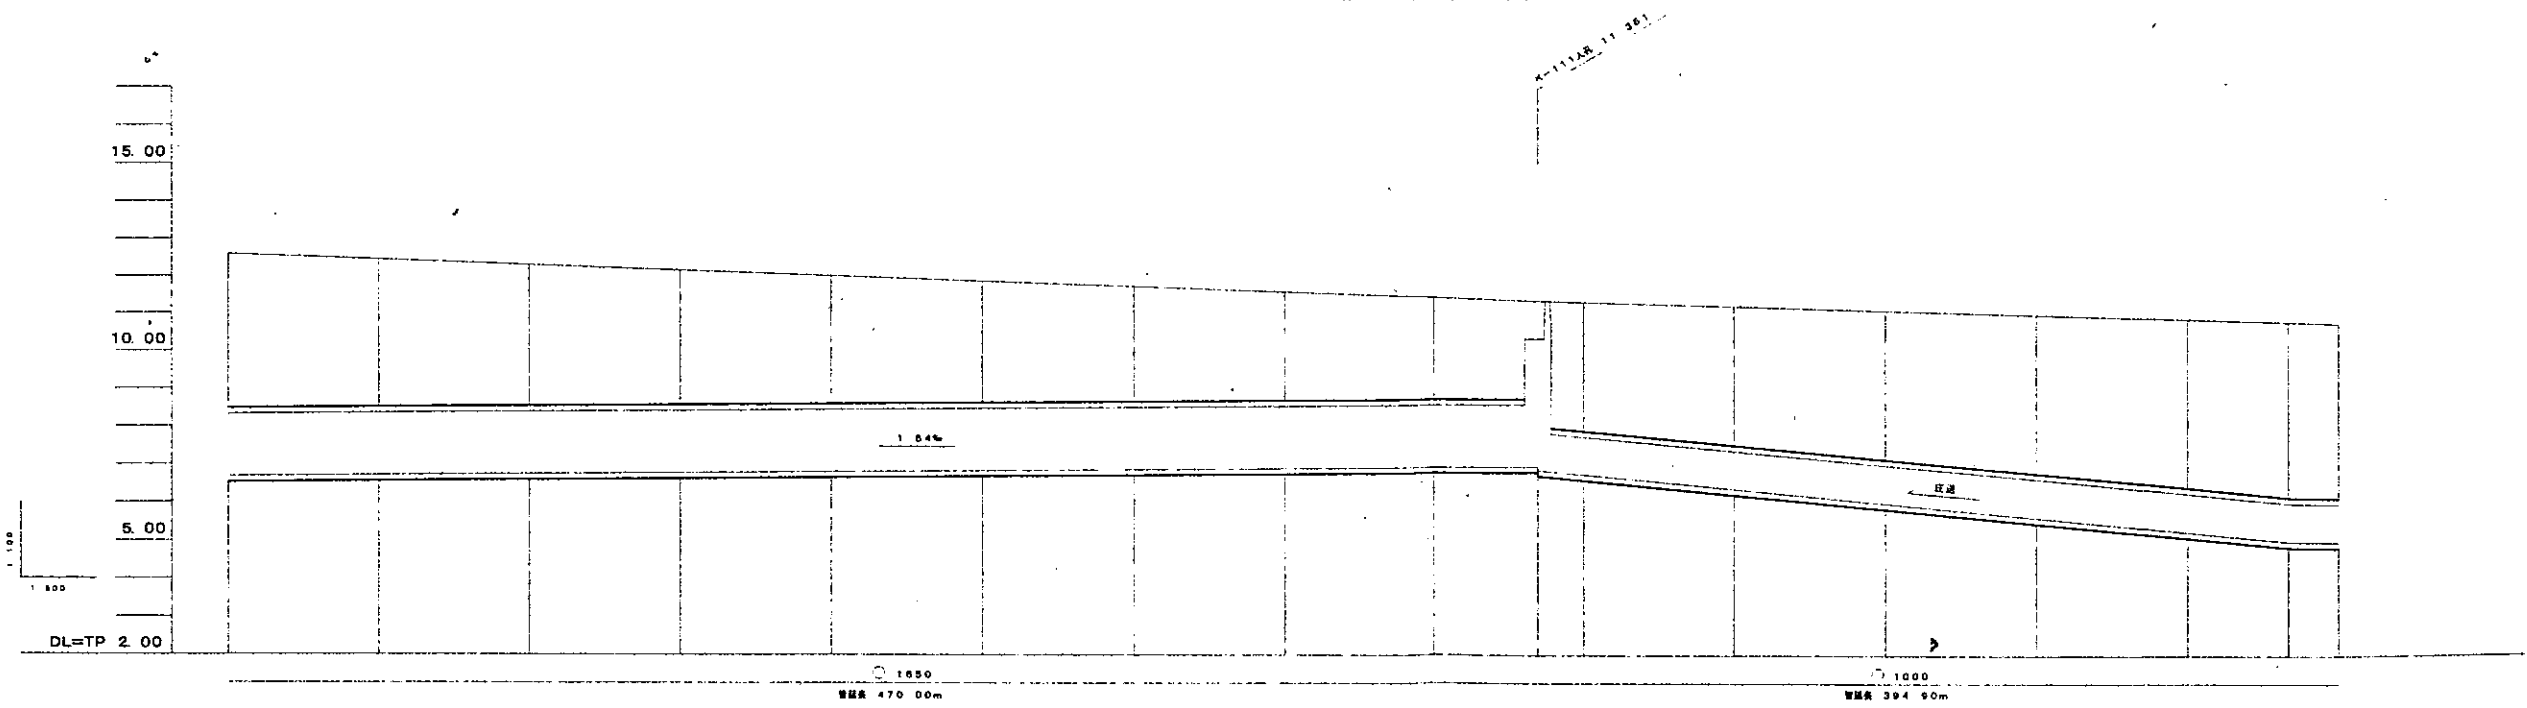

地盤高																	
仕立高																	
管底高																	
追加底高	NO.664	NO.665	NO.666	NO.667	NO.668	NO.669	NO.670	NO.671	NO.672	K-III	NO.673	NO.674	NO.675	NO.676	NO.677	NO.678	
測点	13220.00	13200.00	13220.00	13240.00	13240.00	13280.00	13400.00	13420.00	13440.00	13440.00	13480.00	13480.00	13500.00	13520.00	13540.00	13550.00	13550.00

管渠断面図  
縮尺=1:50

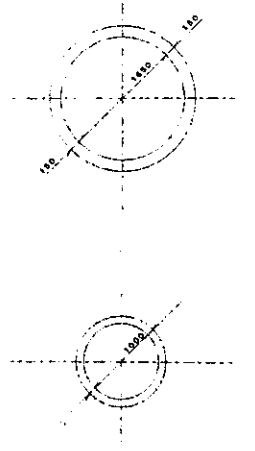

凡例	
	行政区界
	処理分区界
	幹線・準幹線
	中間マンホール
	接続マンホール
	流入マンホール
	下水の流れ方向