


# 荒川左岸南部流域下水道台帳図


図面番号 1051 (鴨川幹線)

埼玉県

平面図 1:500

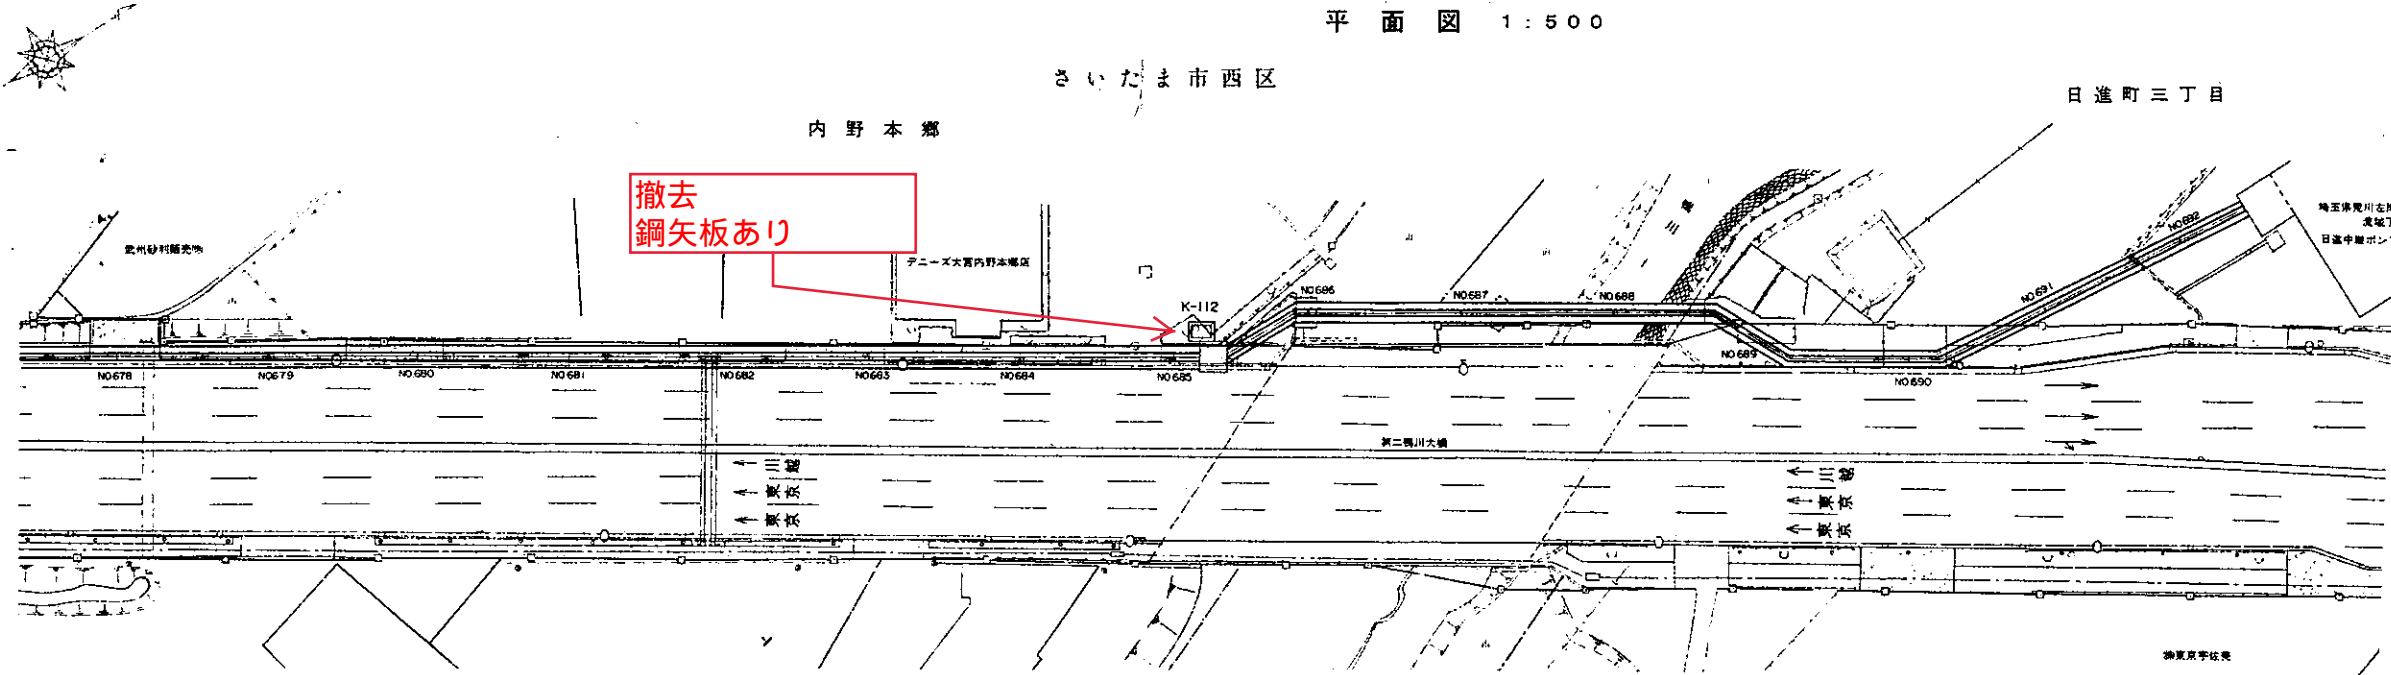


縦断面図

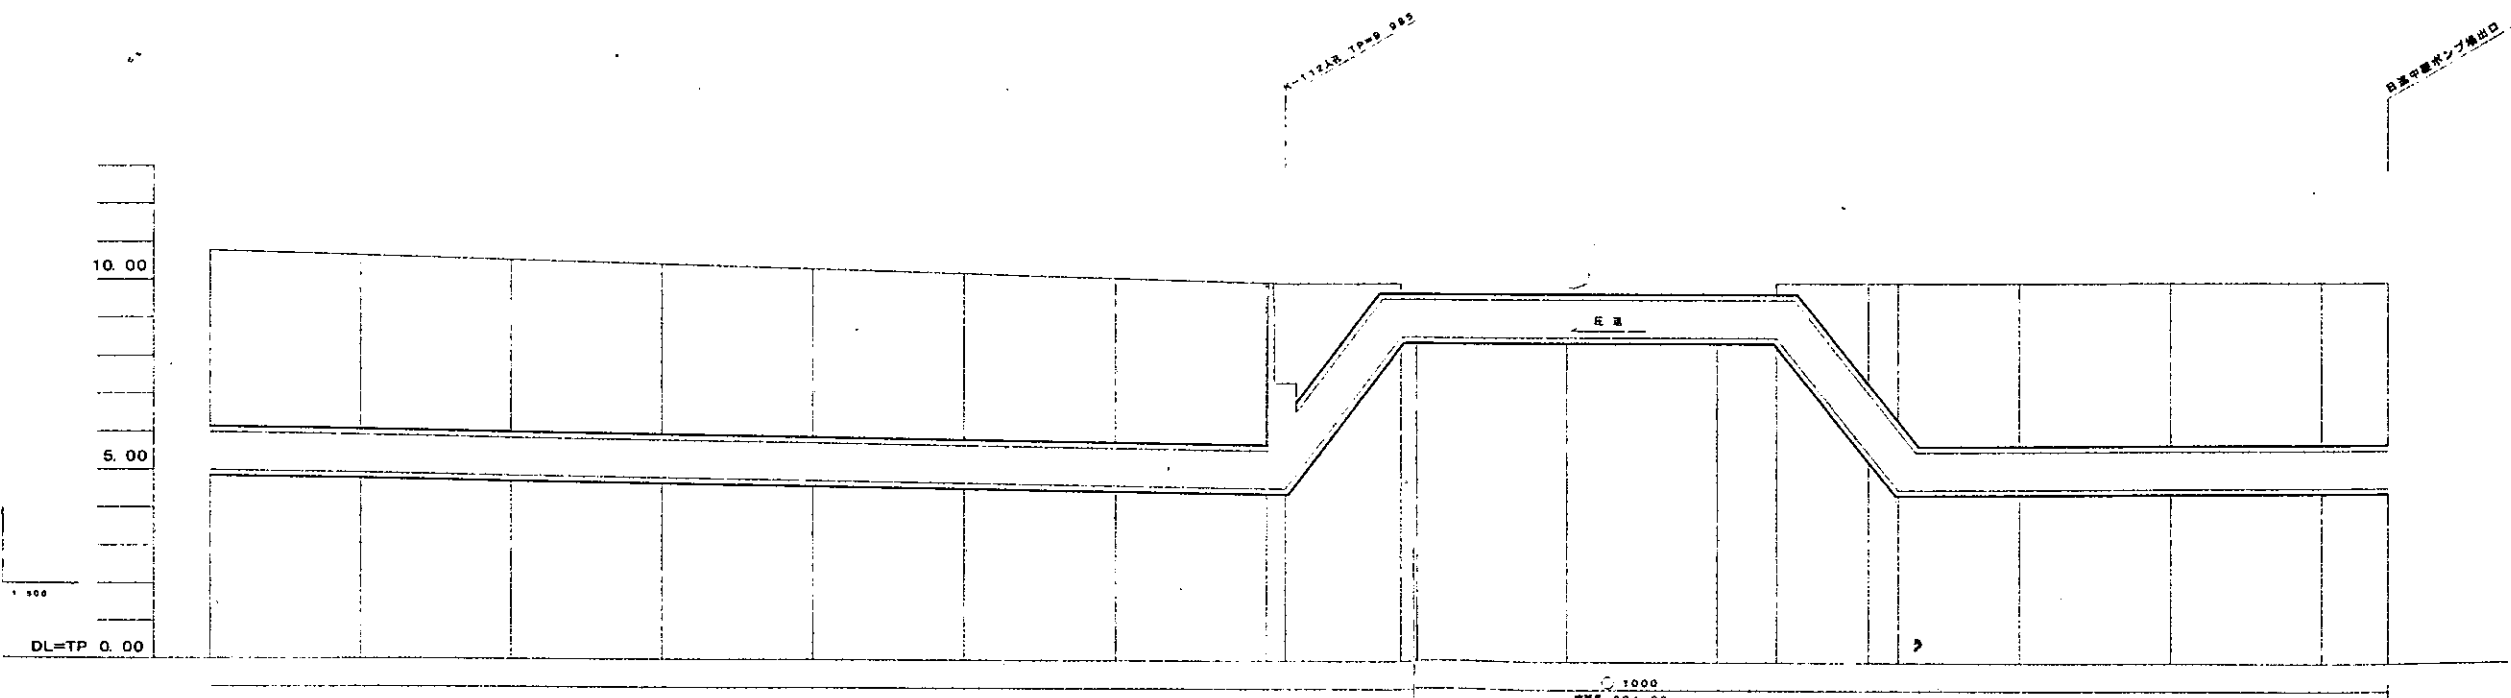

|      |          |          |          |          |          |          |          |          |          |          |          |          |          |          |          |          |          |          |
|------|----------|----------|----------|----------|----------|----------|----------|----------|----------|----------|----------|----------|----------|----------|----------|----------|----------|----------|
| 管線番号 | NO.678   | NO.679   | NO.680   | NO.681   | NO.682   | NO.683   | NO.684   | NO.685   | NO.686   | NO.687   | NO.688   | NO.689   | NO.690   | NO.691   | NO.692   | NO.693   | NO.694   | NO.695   |
| 管線距離 | 12150.00 | 12250.00 | 12350.00 | 12450.00 | 12550.00 | 12650.00 | 12750.00 | 12850.00 | 12950.00 | 13050.00 | 13150.00 | 13250.00 | 13350.00 | 13450.00 | 13550.00 | 13650.00 | 13750.00 | 13850.00 |
| 管線径  | 394.90   | 394.90   | 394.90   | 394.90   | 394.90   | 394.90   | 394.90   | 394.90   | 394.90   | 394.90   | 394.90   | 394.90   | 394.90   | 394.90   | 394.90   | 394.90   | 394.90   | 394.90   |
| 管線種類 | 鋼管       | 鋼管       | 鋼管       | 鋼管       | 鋼管       | 鋼管       | 鋼管       | 鋼管       | 鋼管       | 鋼管       | 鋼管       | 鋼管       | 鋼管       | 鋼管       | 鋼管       | 鋼管       | 鋼管       | 鋼管       |
| 管線状態 | 正常       | 正常       | 正常       | 正常       | 正常       | 正常       | 正常       | 正常       | 正常       | 正常       | 正常       | 正常       | 正常       | 正常       | 正常       | 正常       | 正常       | 正常       |
| 管線位置 | 地下       | 地下       | 地下       | 地下       | 地下       | 地下       | 地下       | 地下       | 地下       | 地下       | 地下       | 地下       | 地下       | 地下       | 地下       | 地下       | 地下       | 地下       |
| 管線検査 | 1/25     | 1/25     | 1/25     | 1/25     | 1/25     | 1/25     | 1/25     | 1/25     | 1/25     | 1/25     | 1/25     | 1/25     | 1/25     | 1/25     | 1/25     | 1/25     | 1/25     | 1/25     |
| 管線更新 | なし       | なし       | なし       | なし       | なし       | なし       | なし       | なし       | なし       | なし       | なし       | なし       | なし       | なし       | なし       | なし       | なし       | なし       |
| 管線備考 |          |          |          |          |          |          |          |          |          |          |          |          |          |          |          |          |          |          |

管渠断面図  
縮尺=1:50

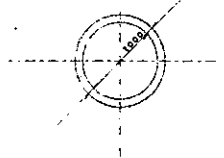

| 凡例 |         |
|----|---------|
| —— | 行政区界    |
| —— | 処理分区界   |
| —— | 幹線・準幹線  |
| ○  | 中間マンホール |
| □  | 接続マンホール |
| ⊙  | 流入マンホール |
| →  | 下水の流れ方向 |