


# 荒川左岸南部流域下水道台帳図


図面番号 1060 (鴨川幹線)

埼玉県


さいたま市北区  
奈良町 平面図 1:500

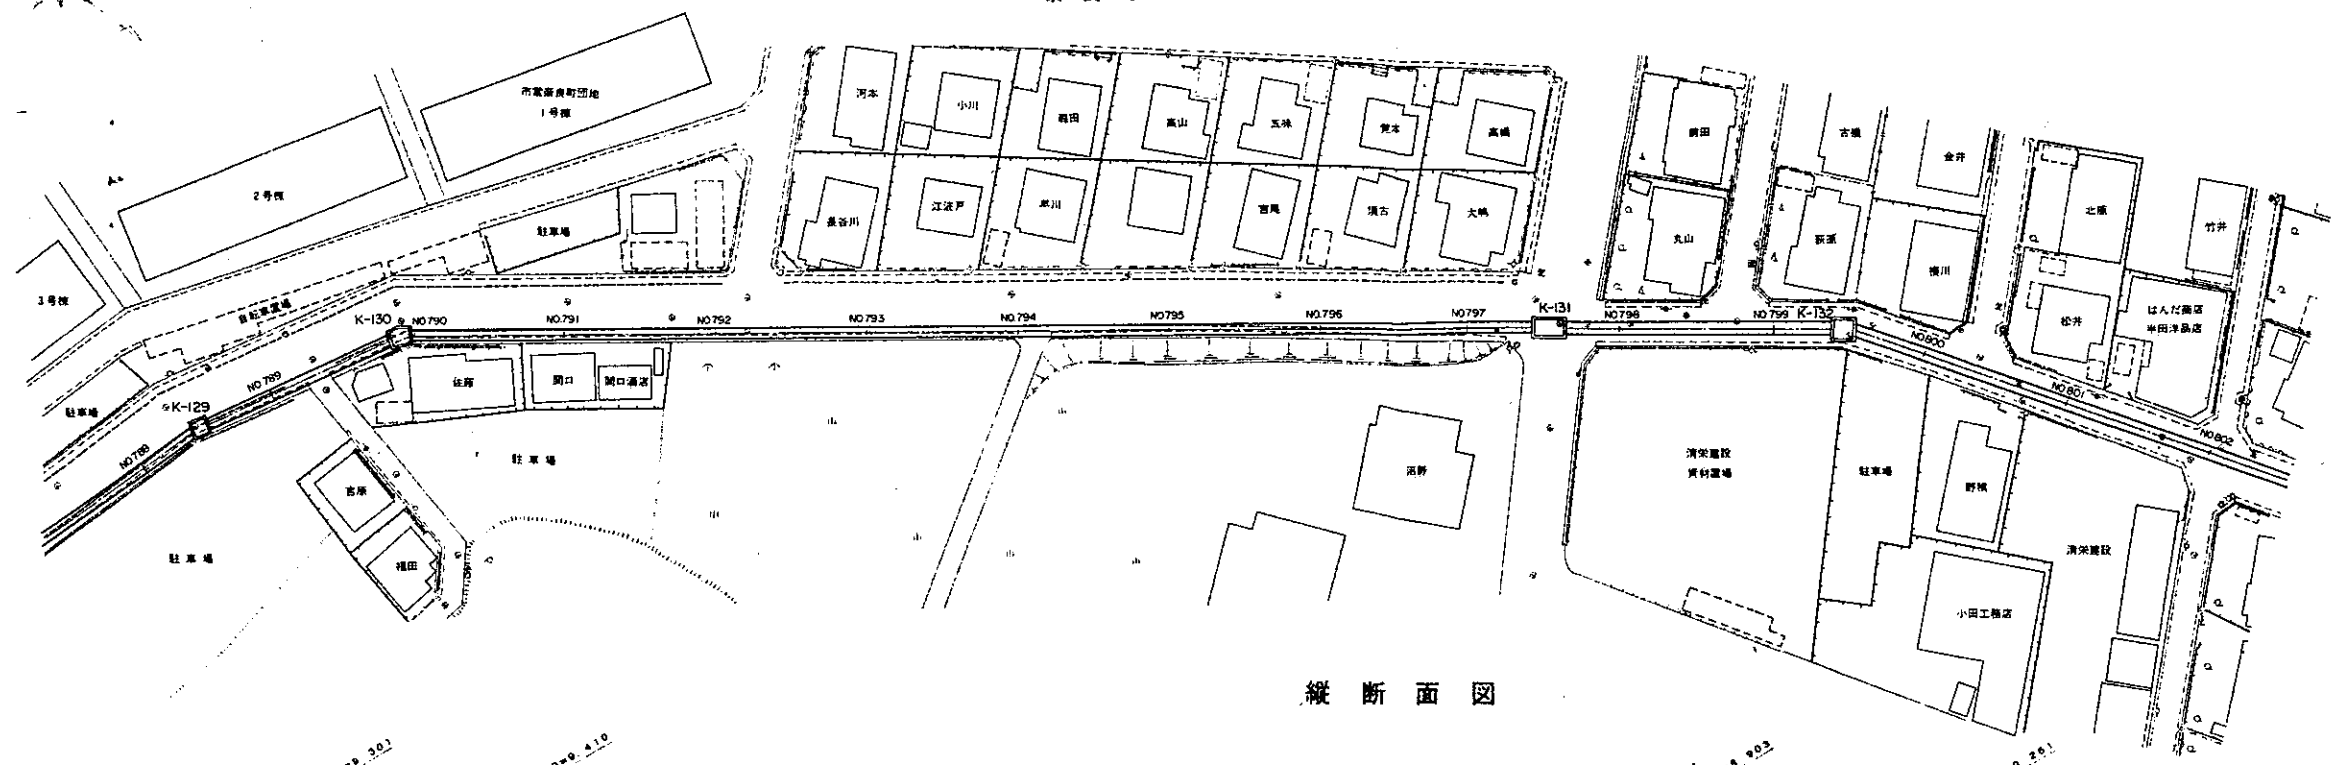


縦断面図

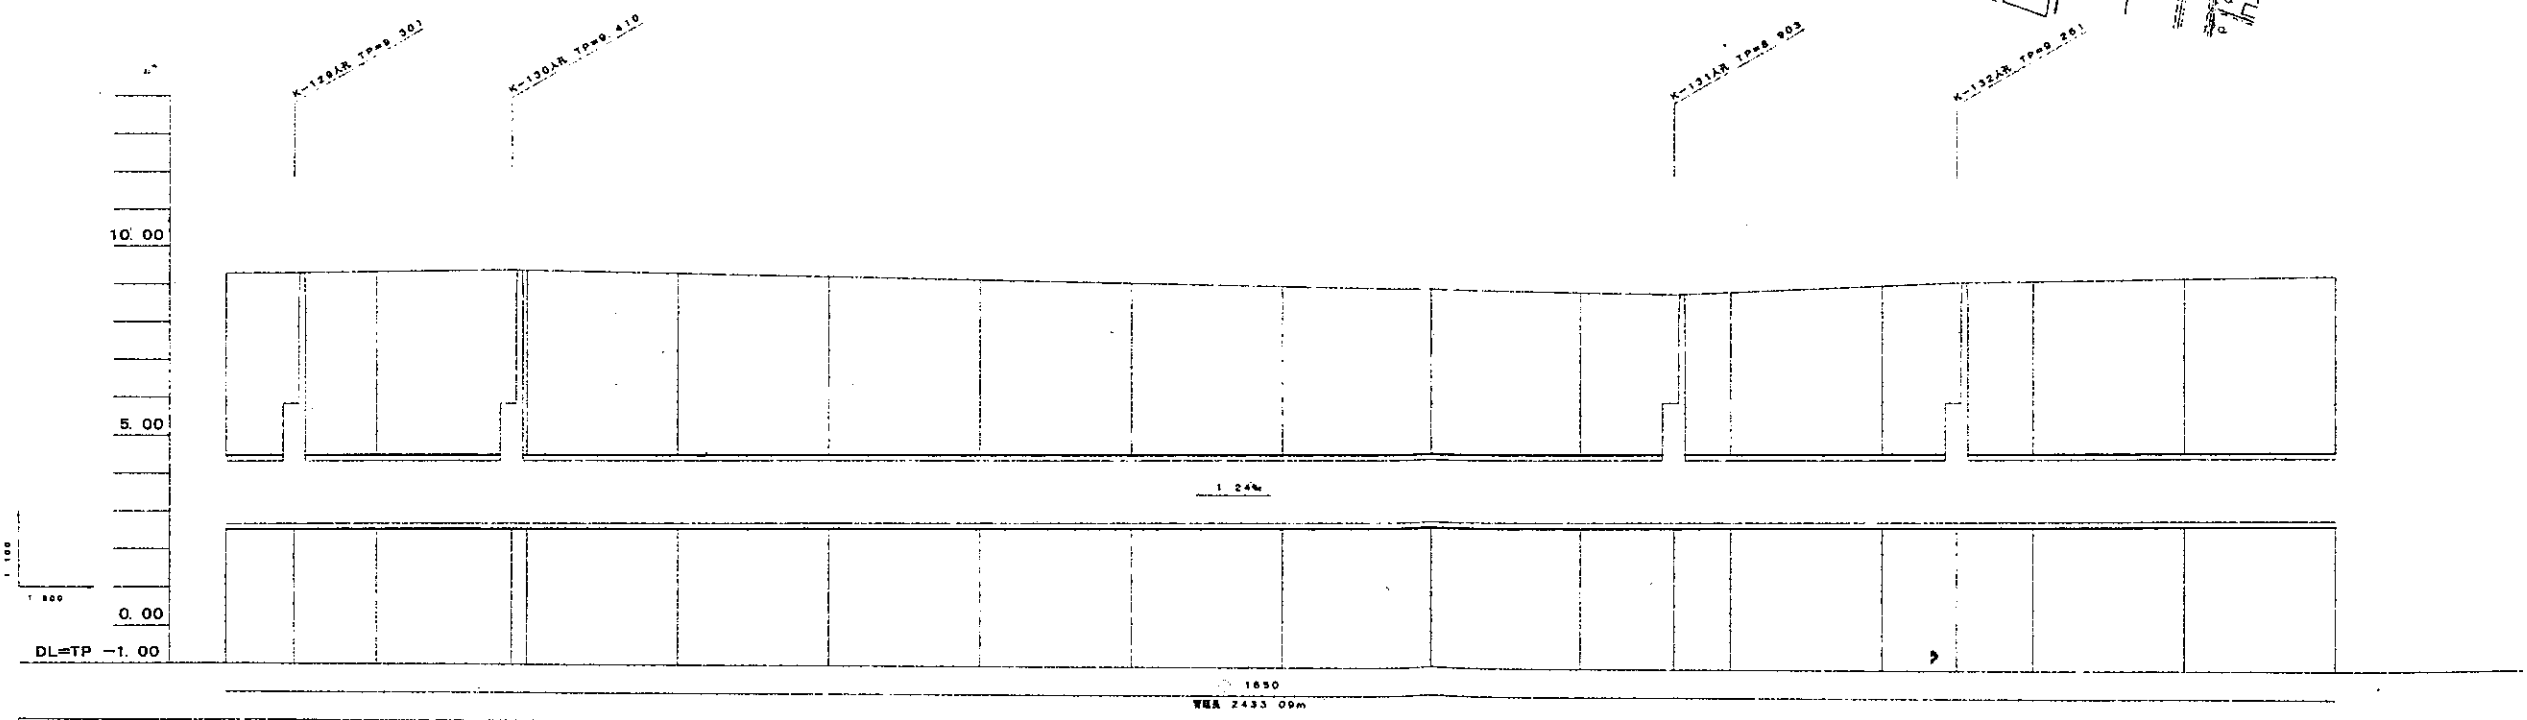

管	流	管	管	管	管	管	管	管	管	管	管	管	管	管	管	管	管	管
NO 788	NO 789	NO 790	NO 791	NO 792	NO 793	NO 794	NO 795	NO 796	NO 797	NO 798	NO 799	NO 800	NO 801	NO 802				
15756 00	15756 04	15756 08	15757 04	15757 08	15758 00	15758 00	15758 00	15758 00	15758 00	15758 44	15759 00	15759 00	15759 88	15760 00	15760 00	15760 00	15760 00	15760 00
	2.832	2.832	2.728	2.728						2.877			2.823					
	4.81	4.81	4.88	4.88						4.23			4.64					
	9.30	9.30	9.41	9.41						8.90			9.28					

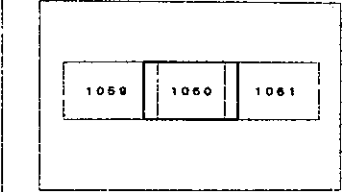

管渠断面図  
縮尺=1:50

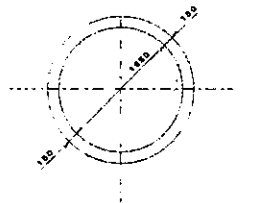

凡例

—	行政区界
- - -	処理分区界
—	幹線・準幹線
○	中間マンホール
□	接続マンホール
⊗	流入マンホール
→	下水の流れ方向