

荒川左岸南部流域下水道台帳図


図面番号 1069 (鴨川幹線)

埼玉県

上尾市 平面図 1:500


富士見一丁目

富士見二丁目

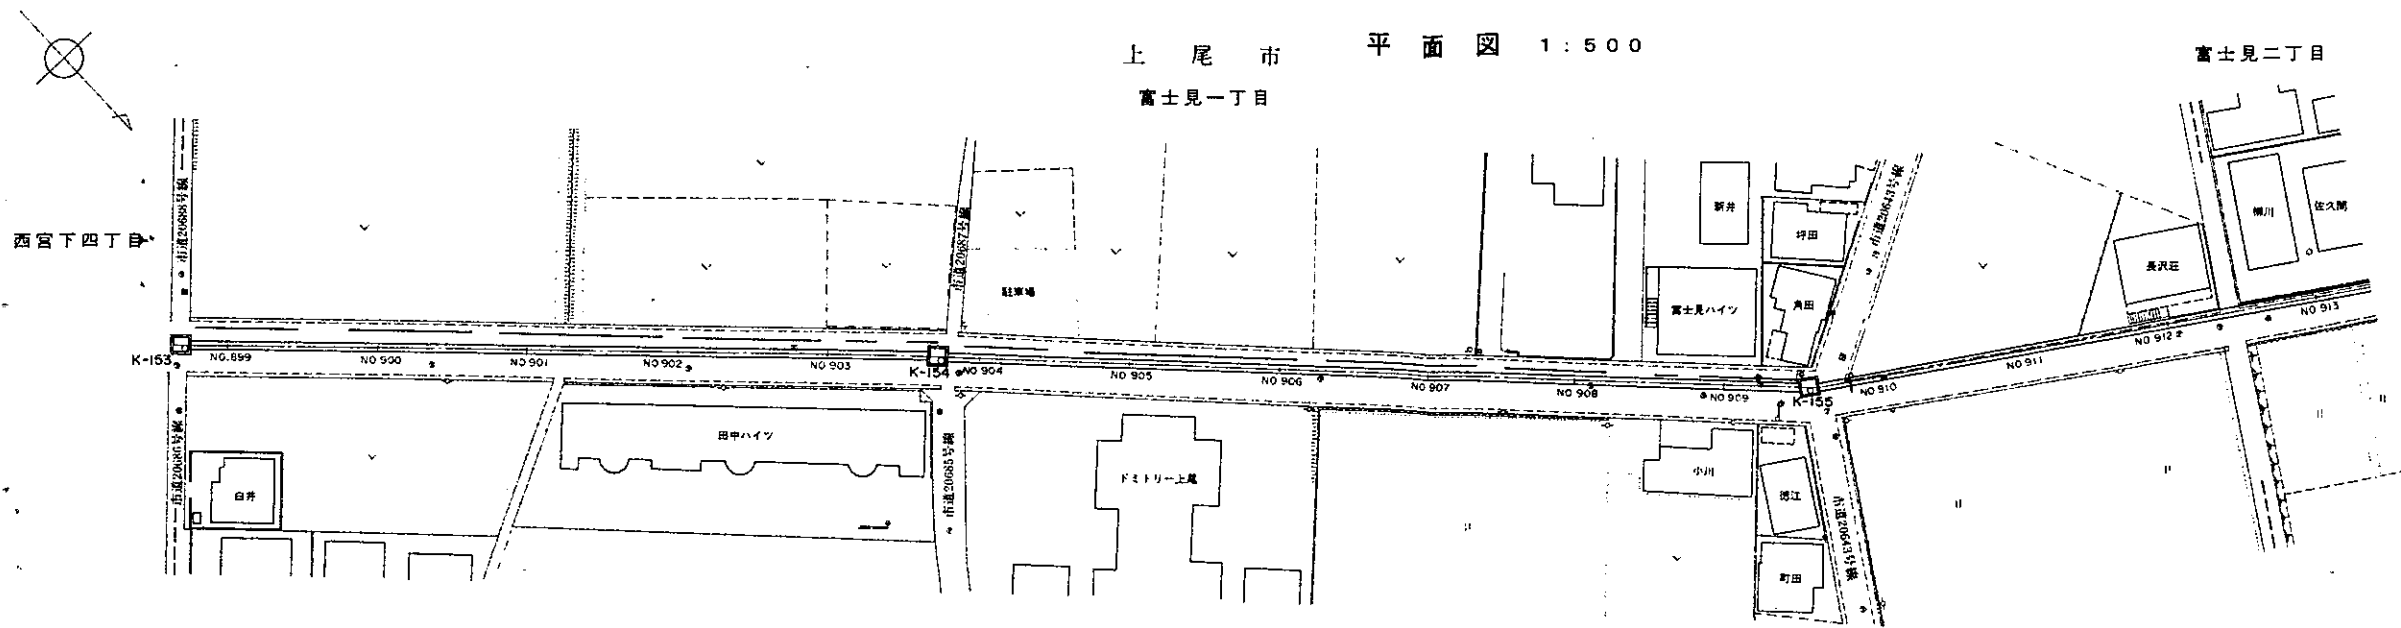


管渠断面図

縮尺 = 1:50

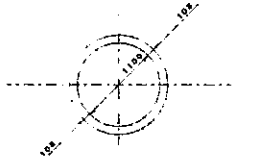

縦断面図

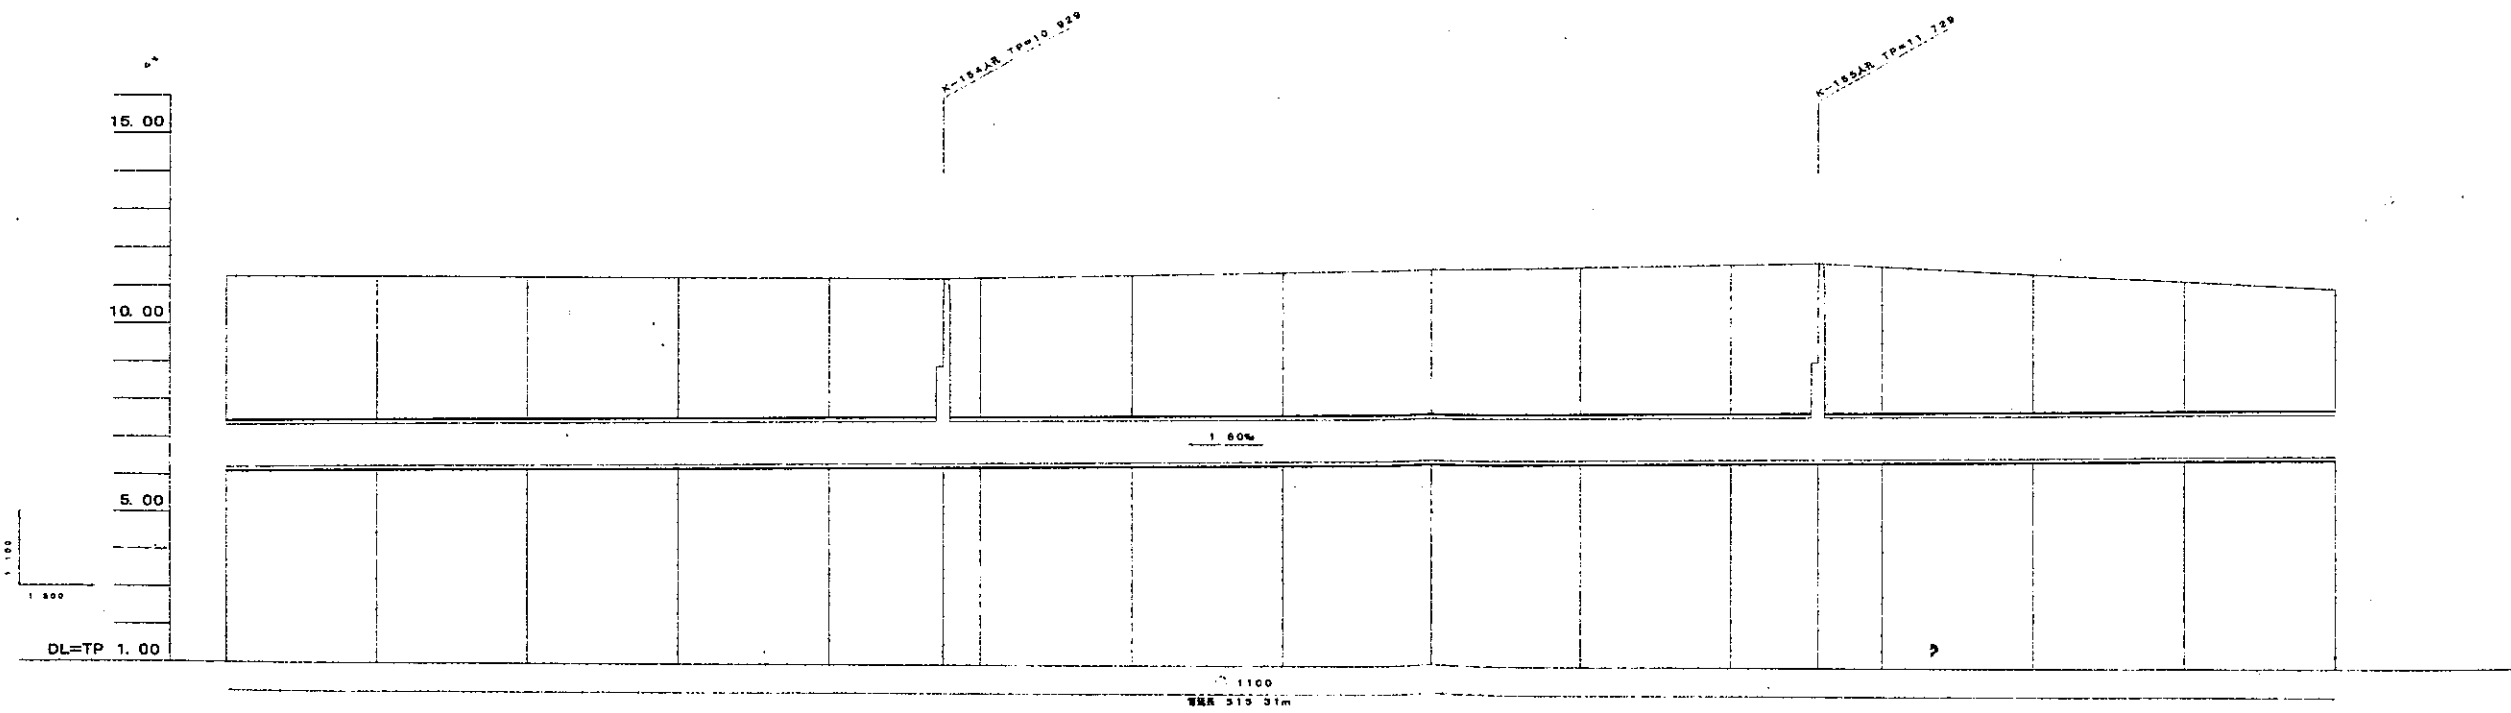

管渠番号	NO 899	NO 900	NO 901	NO 902	NO 903	NO 904	NO 905	NO 906	NO 907	NO 908	NO 909	NO 910	NO 911	NO 912	NO 913
管渠径	1100	1100	1100	1100	1100	1100	1100	1100	1100	1100	1100	1100	1100	1100	1100
管渠深	1.10	1.10	1.10	1.10	1.10	1.10	1.10	1.10	1.10	1.10	1.10	1.10	1.10	1.10	1.10
管渠底	1.00	1.00	1.00	1.00	1.00	1.00	1.00	1.00	1.00	1.00	1.00	1.00	1.00	1.00	1.00
管渠頂	2.10	2.10	2.10	2.10	2.10	2.10	2.10	2.10	2.10	2.10	2.10	2.10	2.10	2.10	2.10
凡例	
	行政区界
	処理分区界
	幹線・準幹線
	中間マンホール
	接続マンホール
	流入マンホール
	下水の流れ方向