


南部流域下水道台帳図 (鴨川幹線)

埼玉県


台帳図番号 1046

K-108' 特殊人孔構造図(その1) 縮尺 1:50


1 - 1

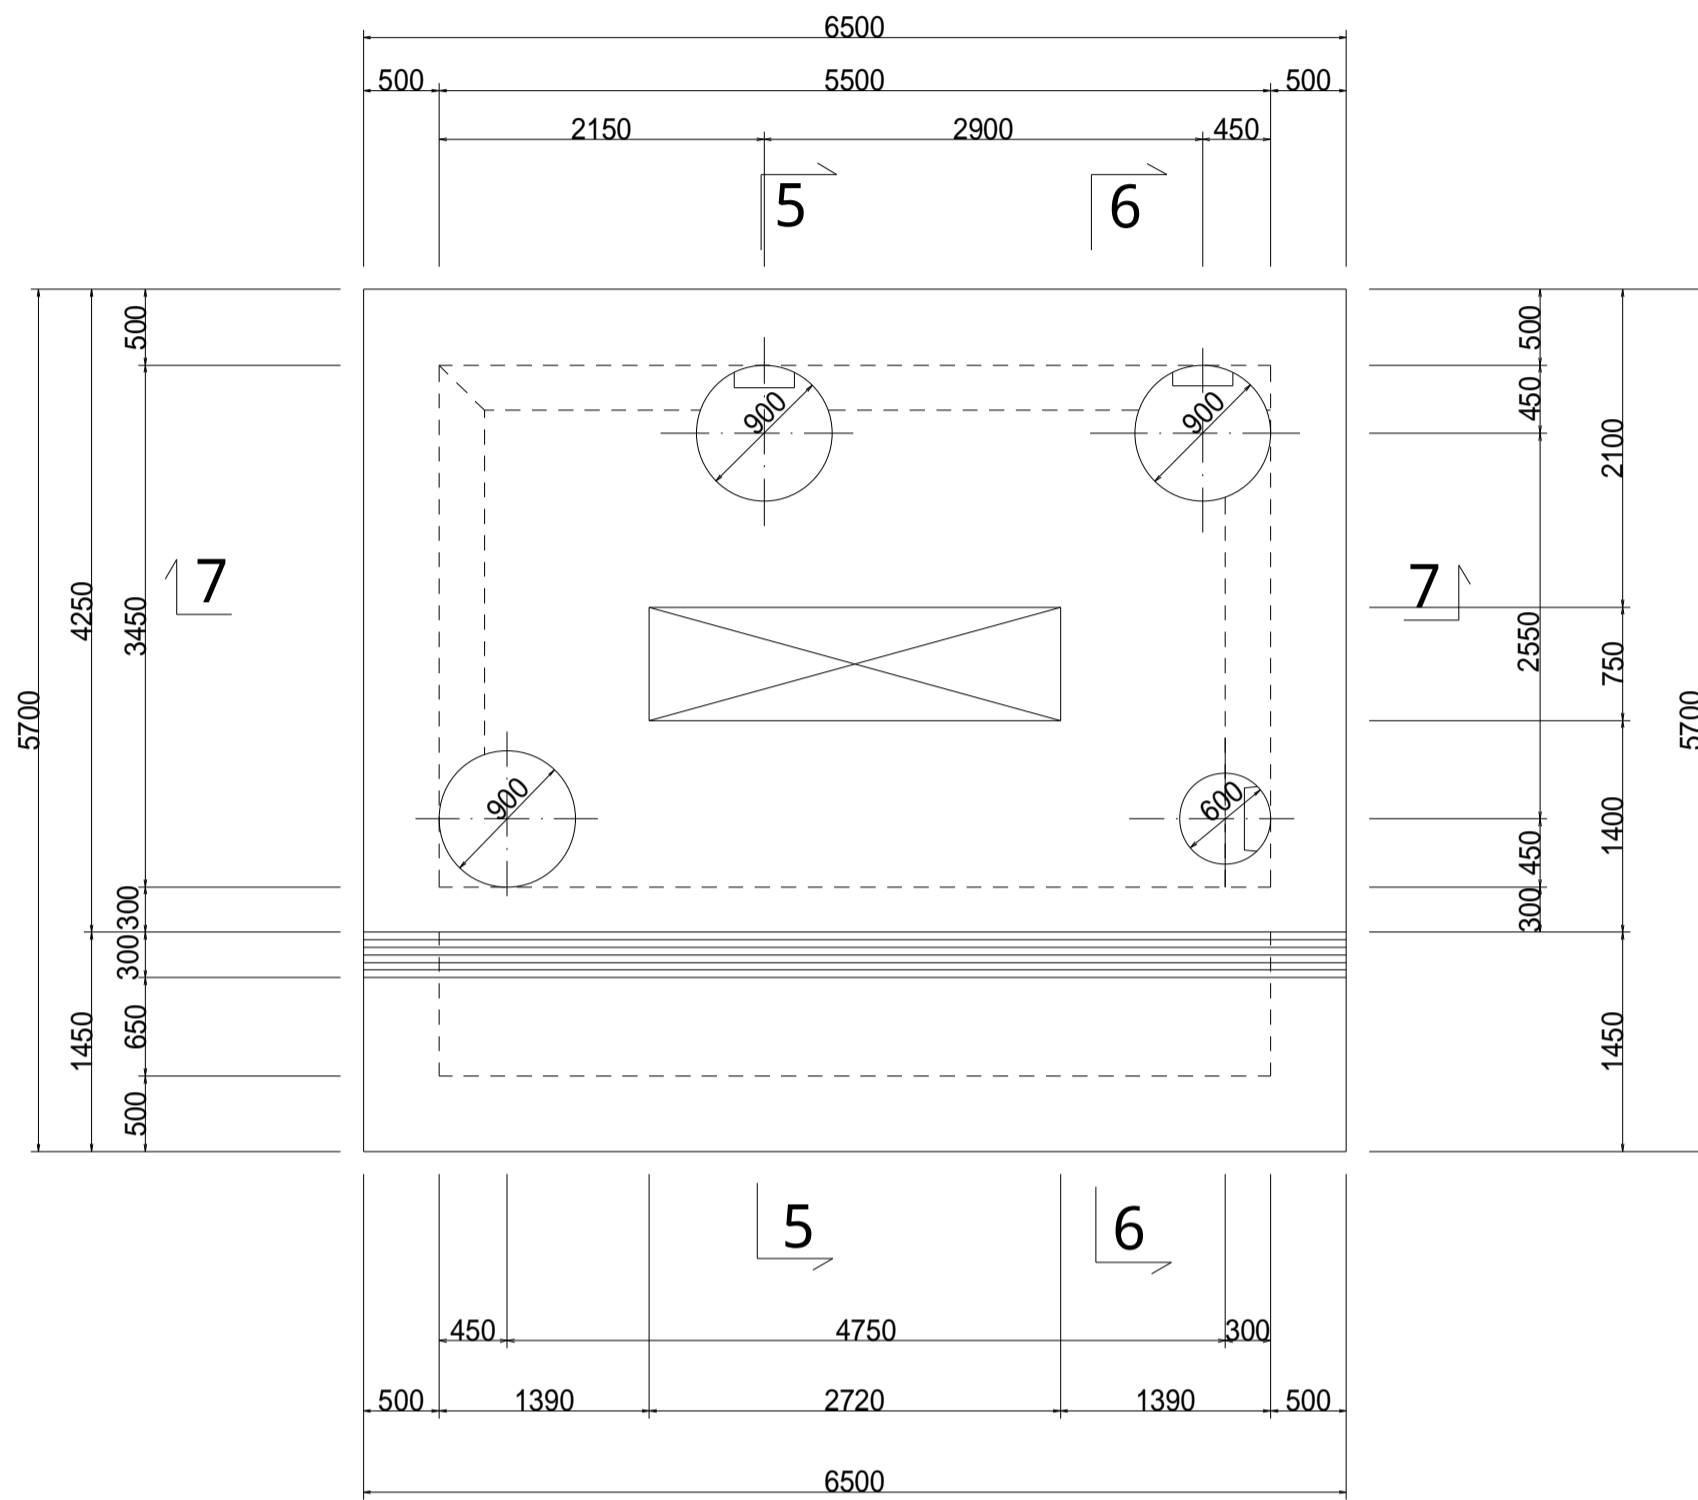


2 - 2

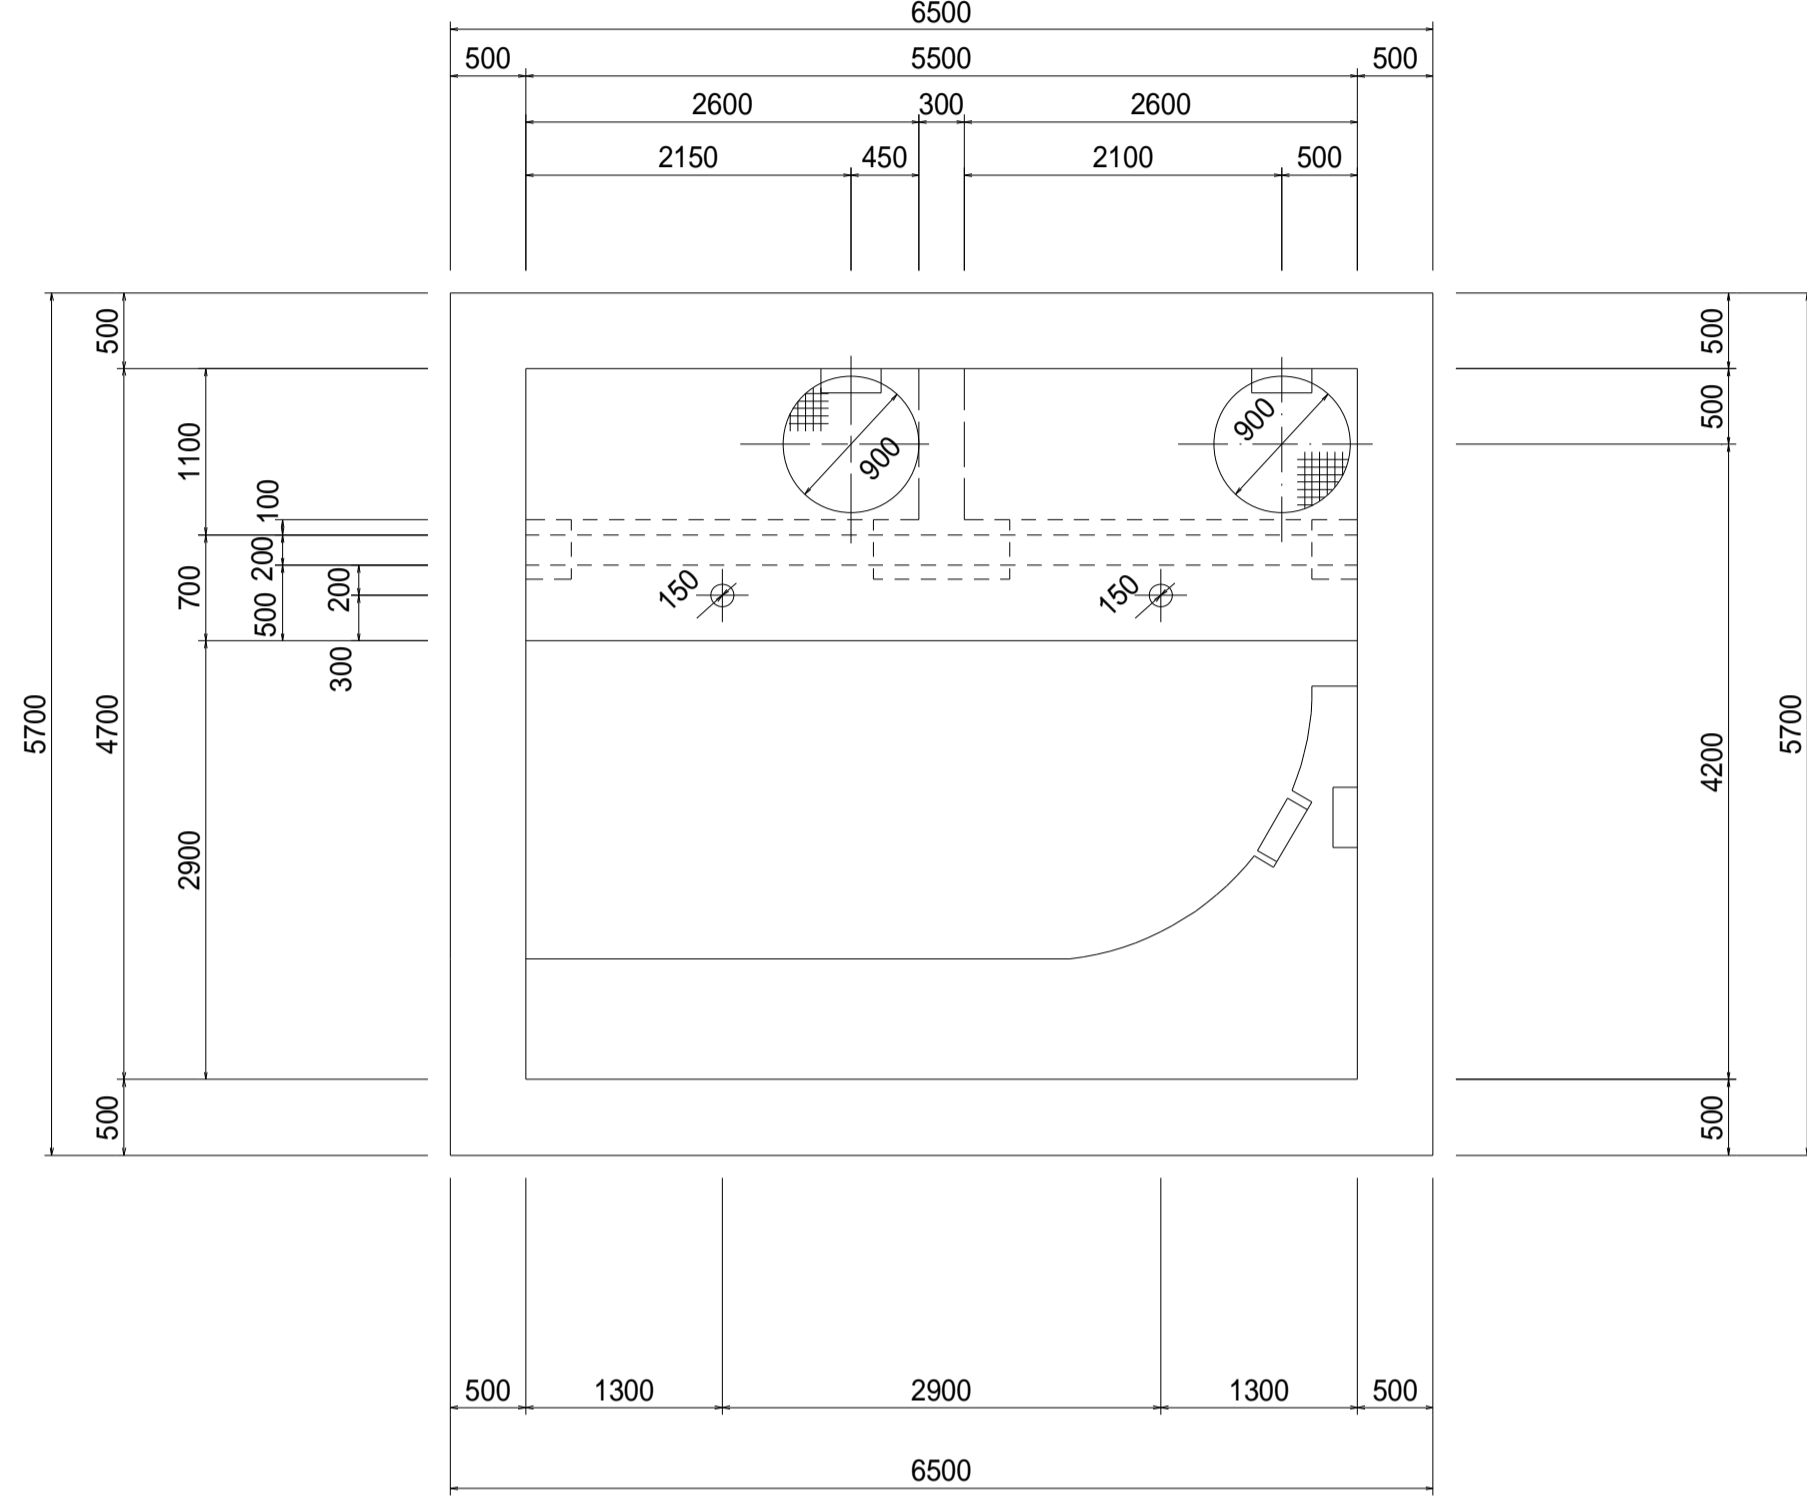


5 - 5

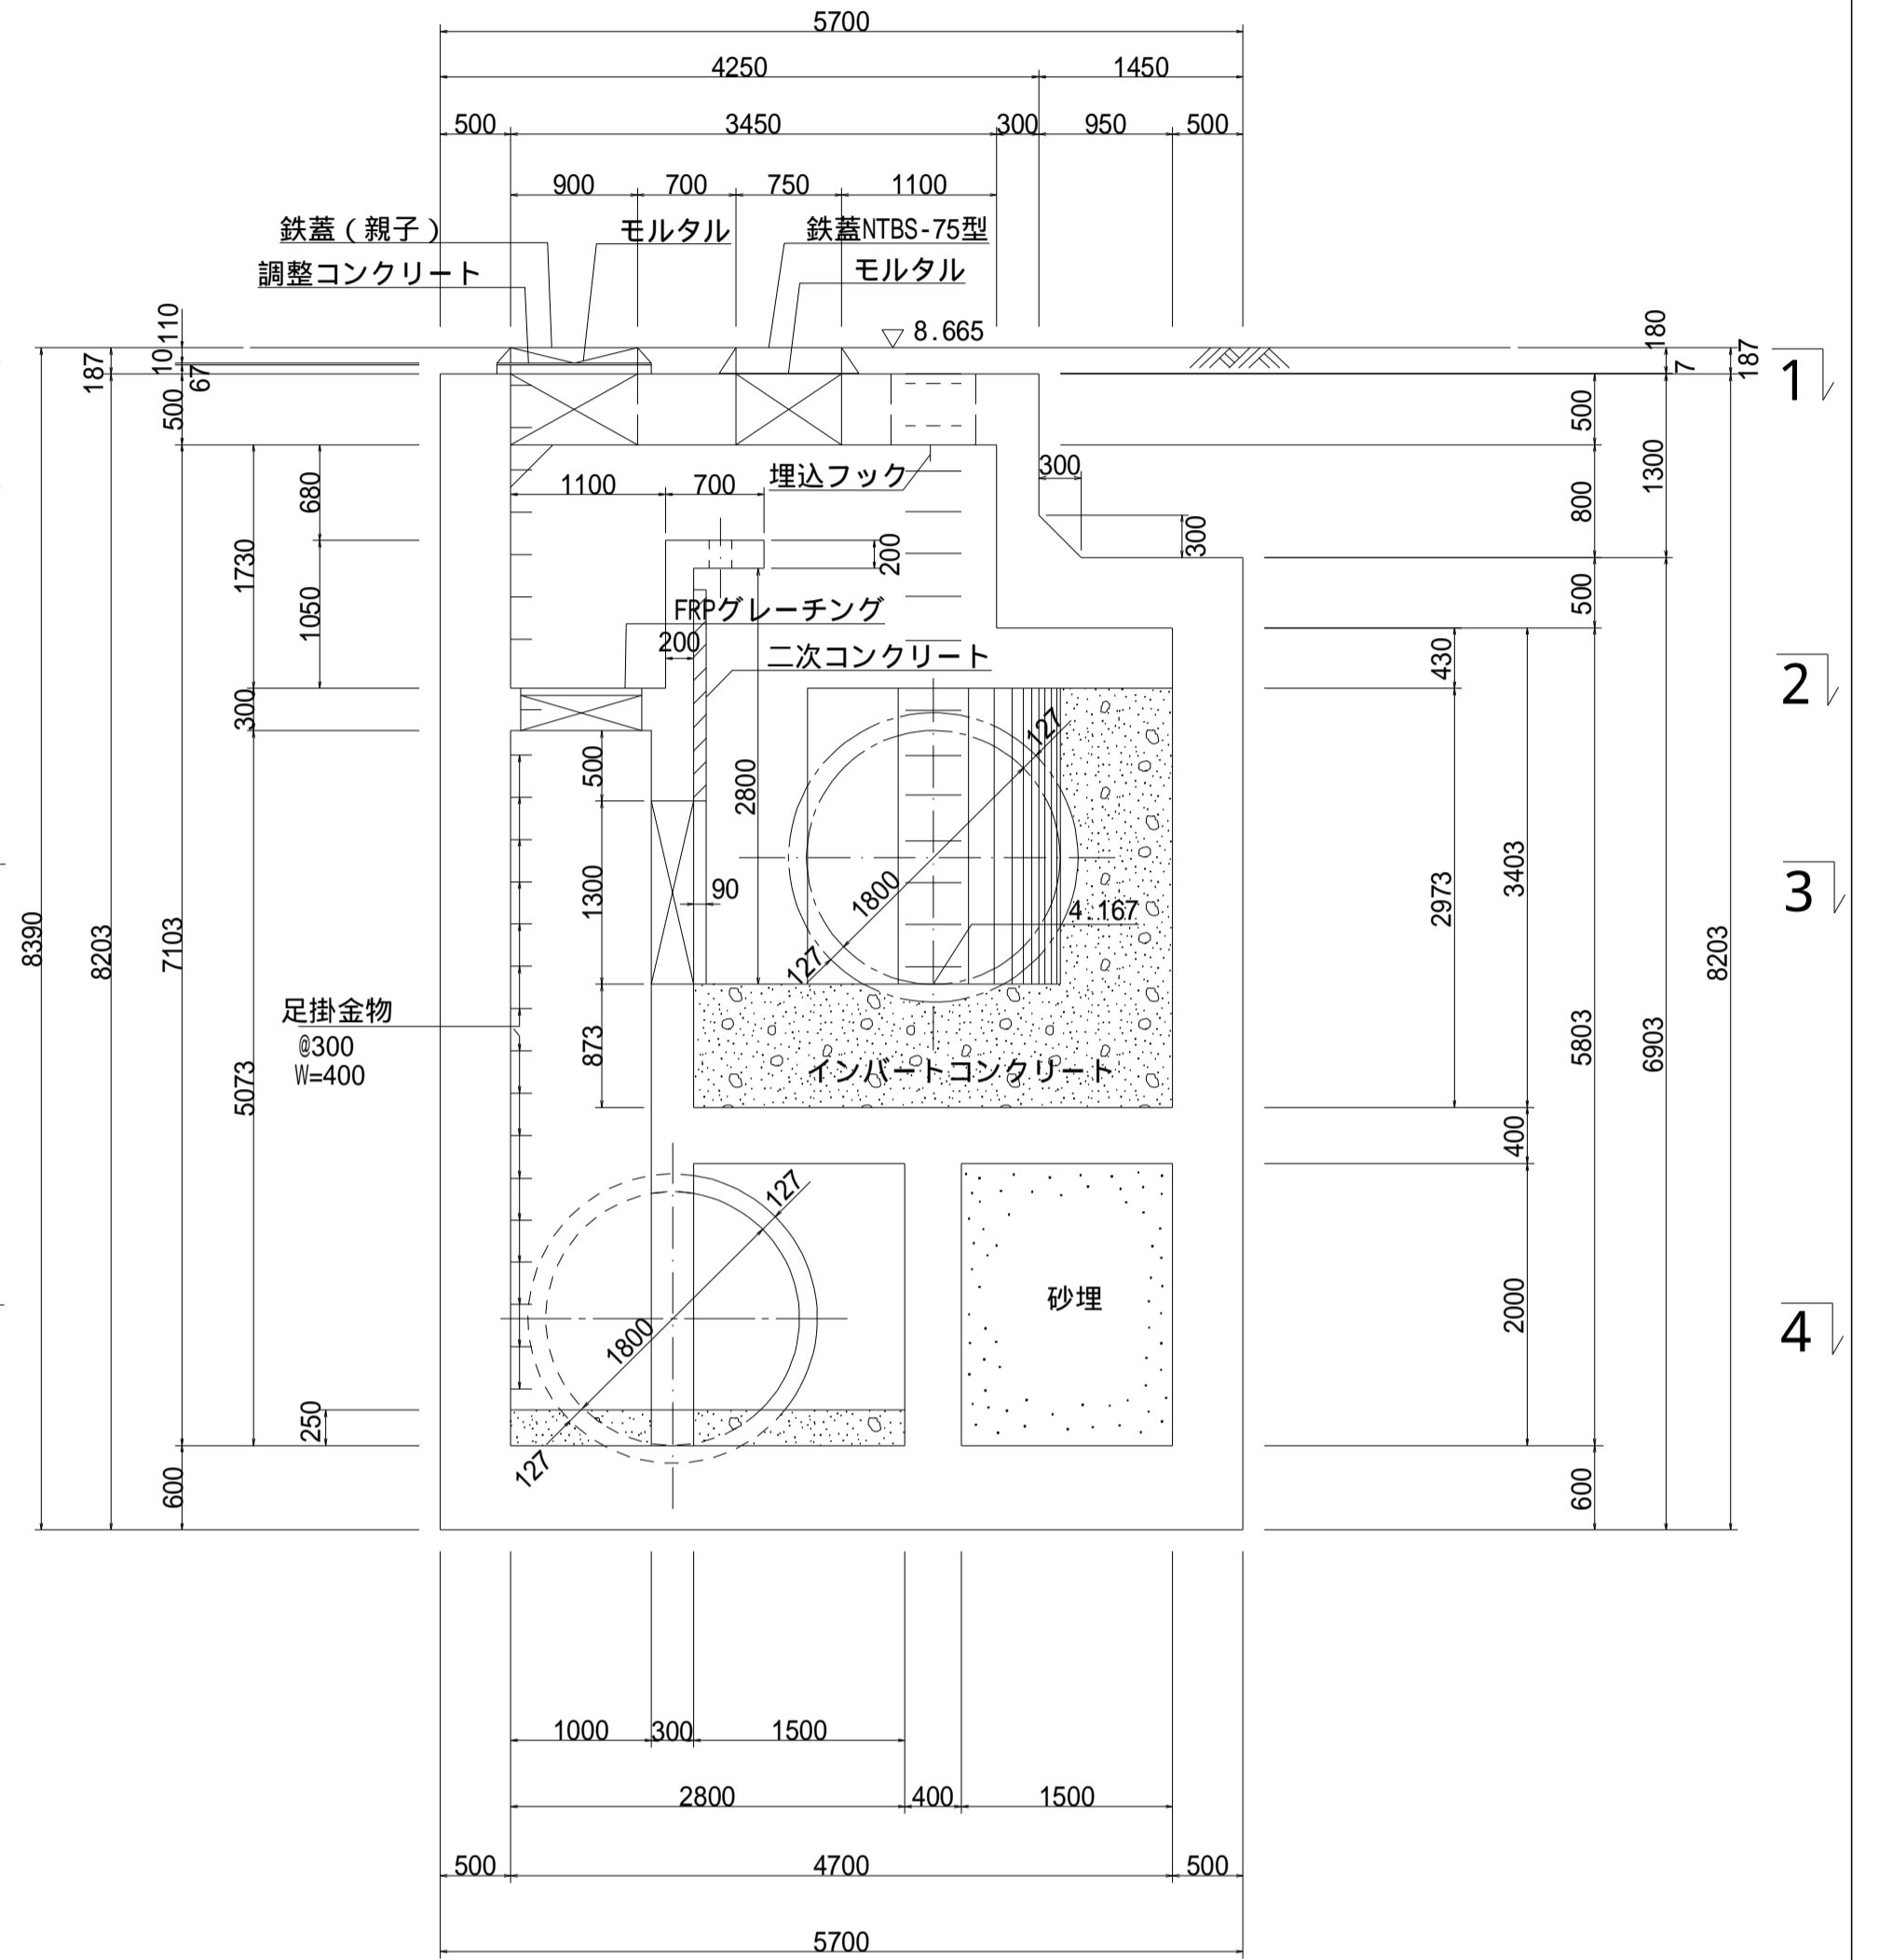


3 - 3

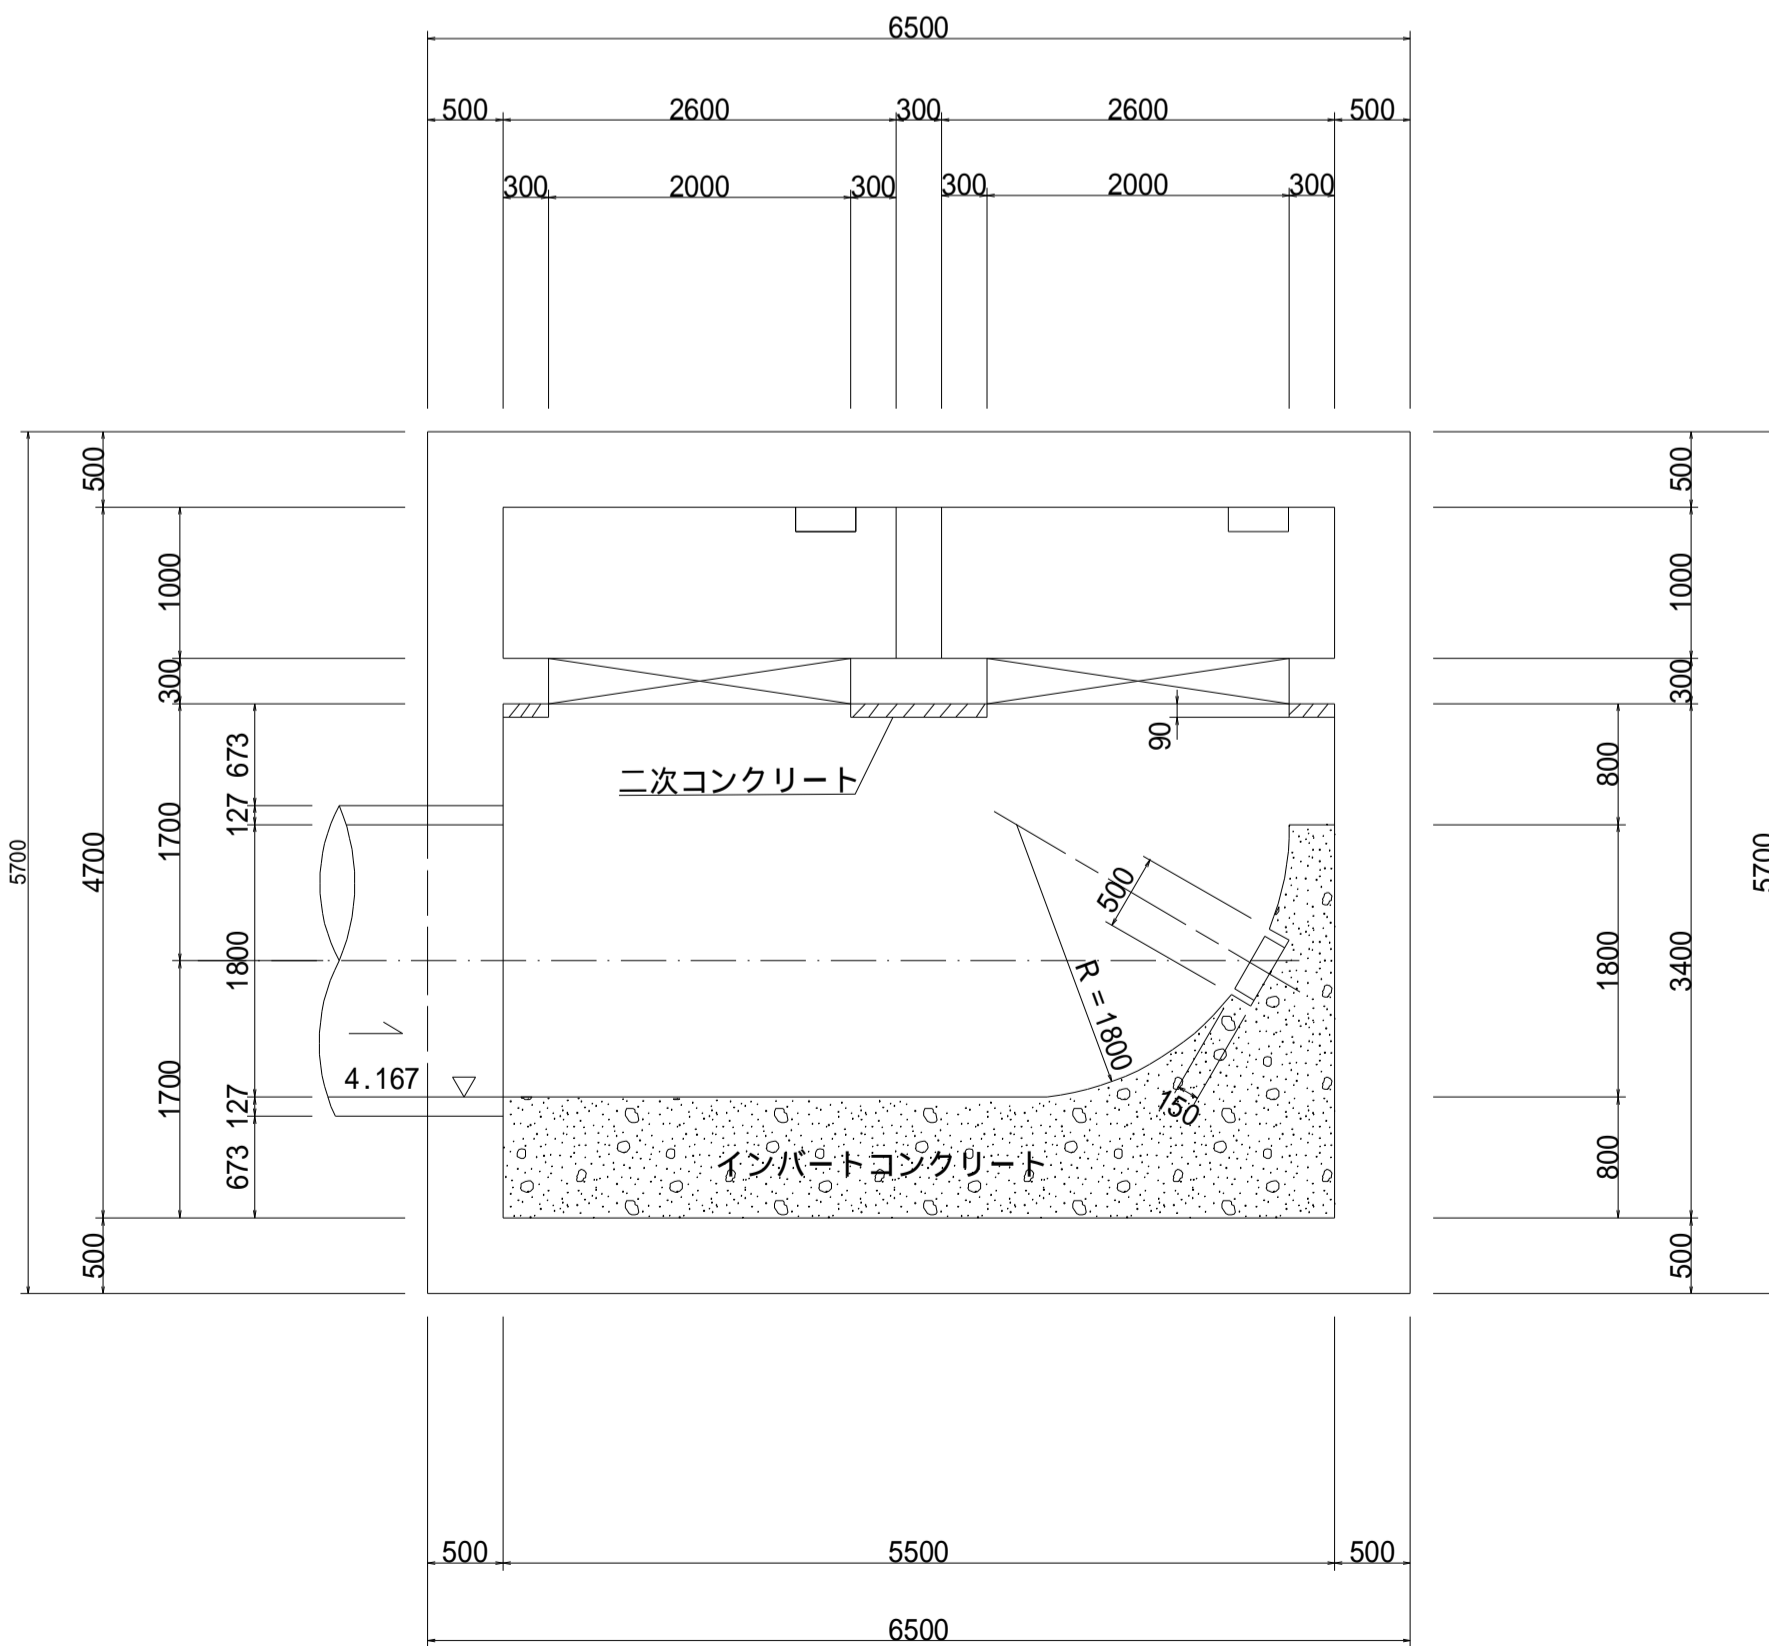

4 - 4

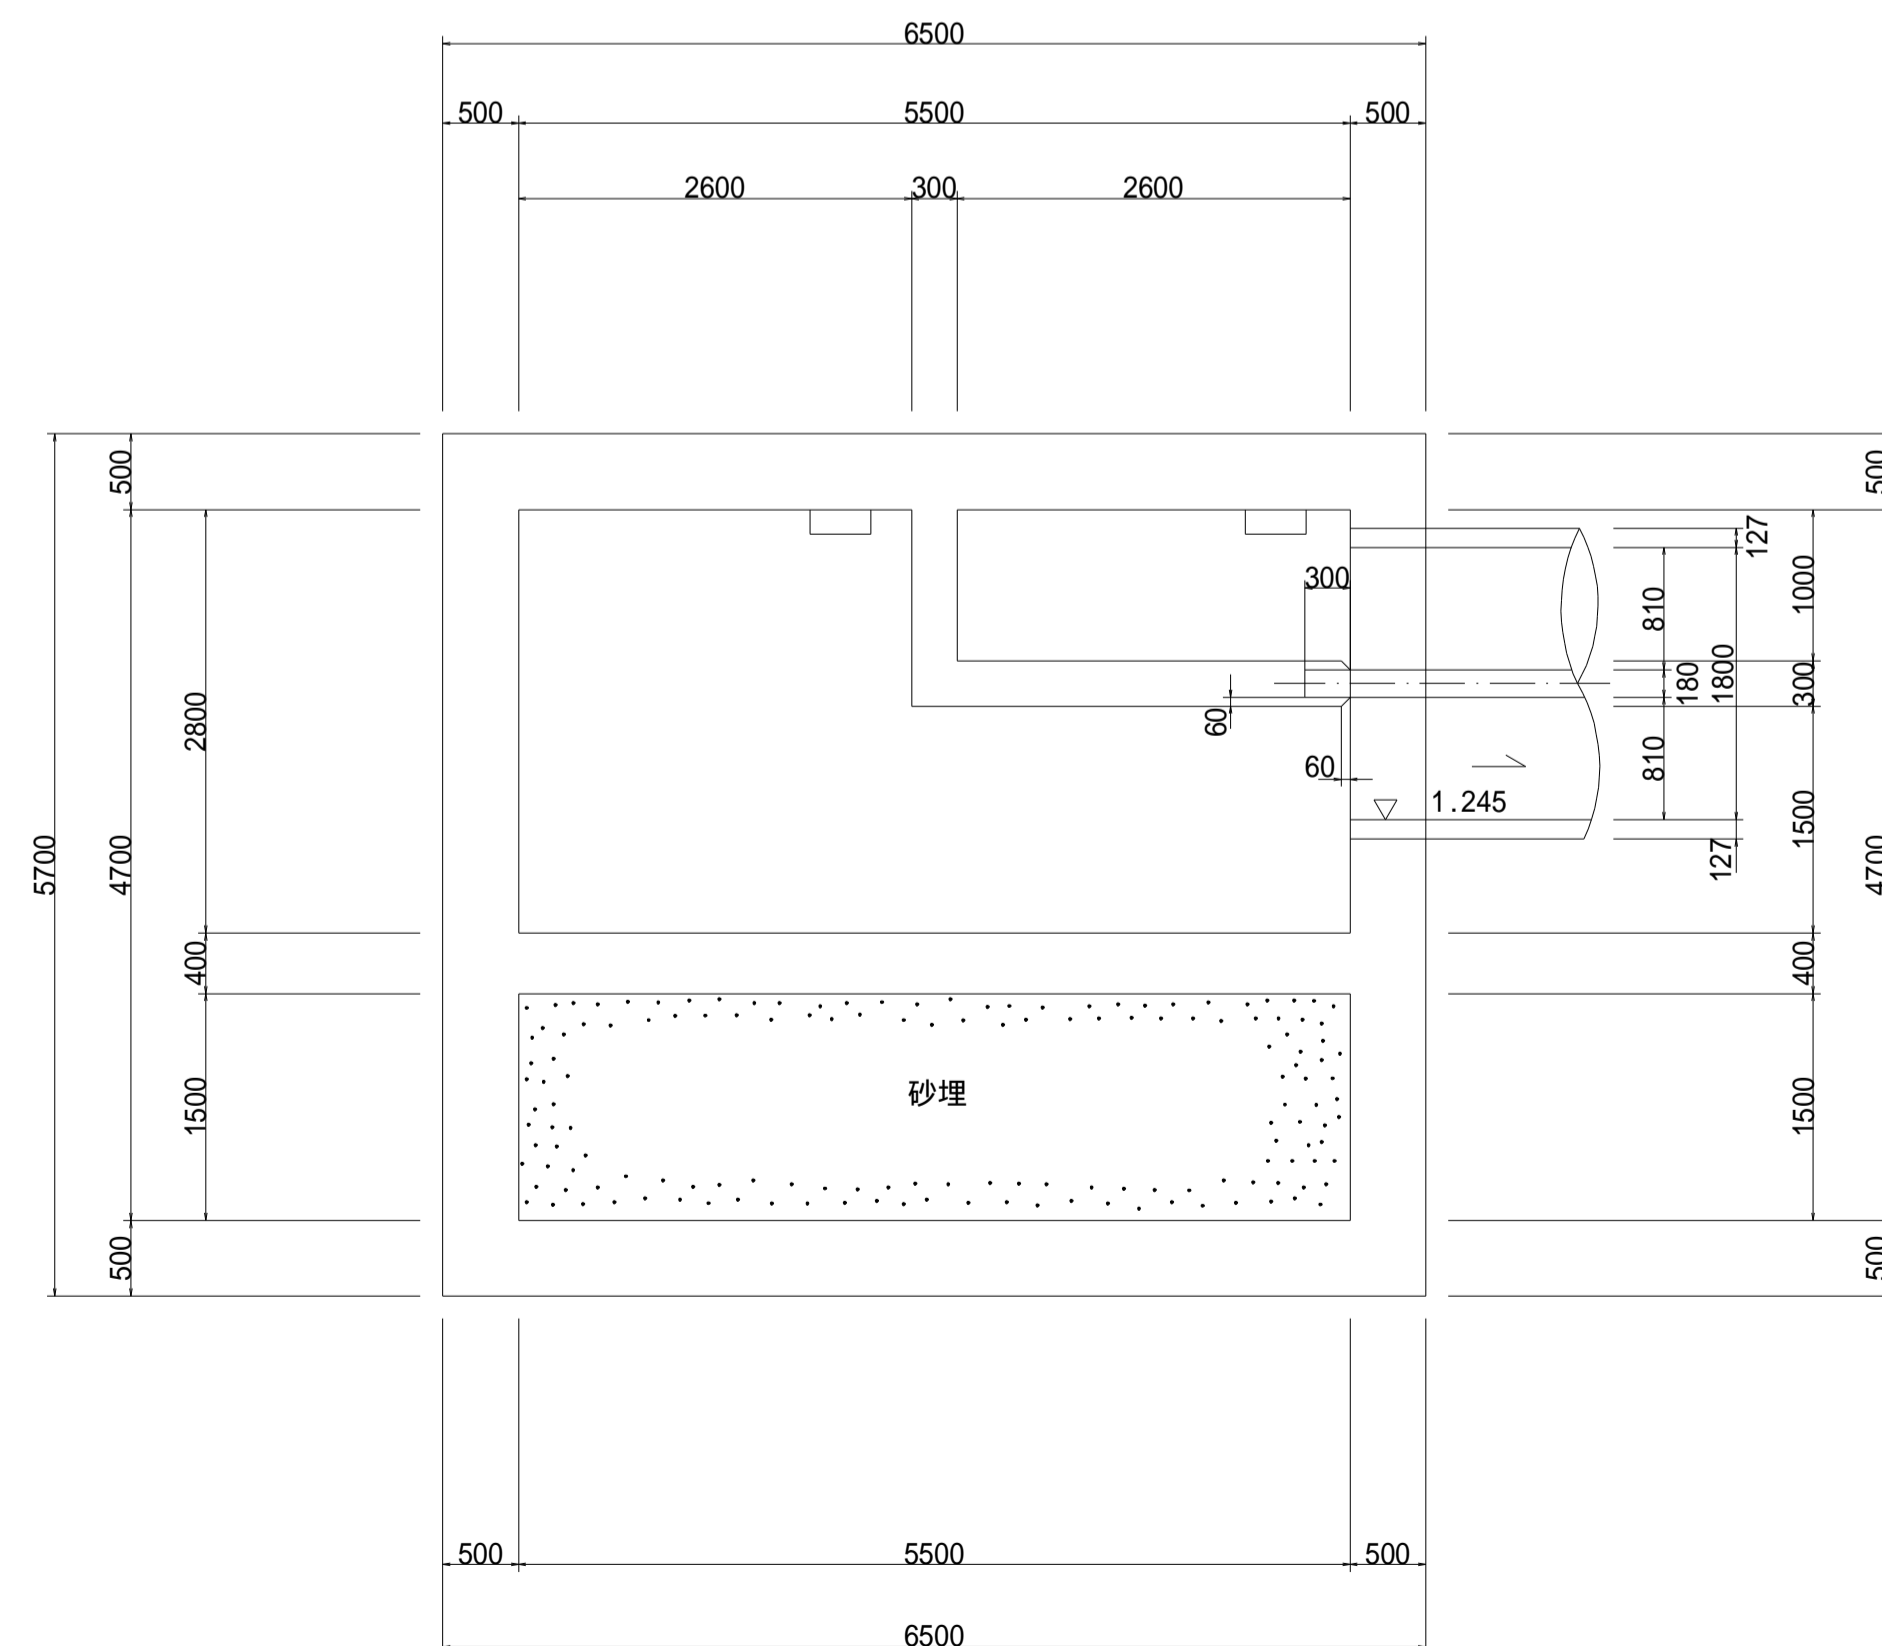

埋込フック詳細図 S=1:6 (材質 S-25C)

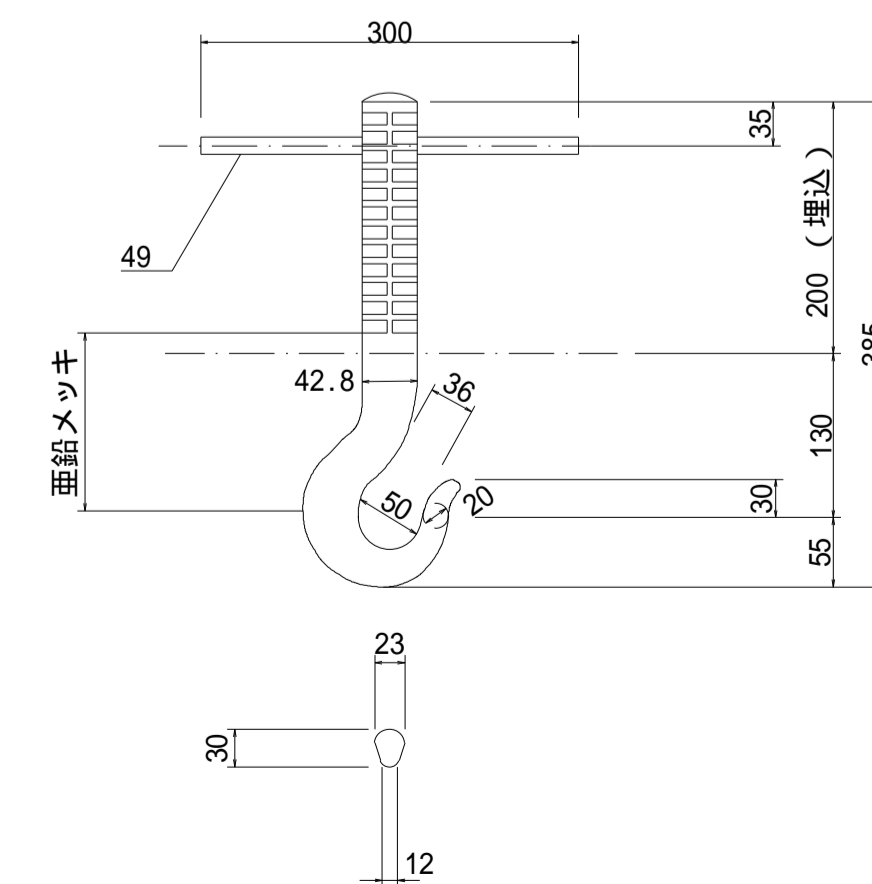


管底高は平成15年3月調製の台帳図より。 地盤高数値は、直接水準による令和元年度測量成果である。

南部流域下水道台帳図 (鴨川幹線)

埼玉県

台帳図番号 1046

K-108' 特殊人孔構造図(その2) 縮尺 1:50

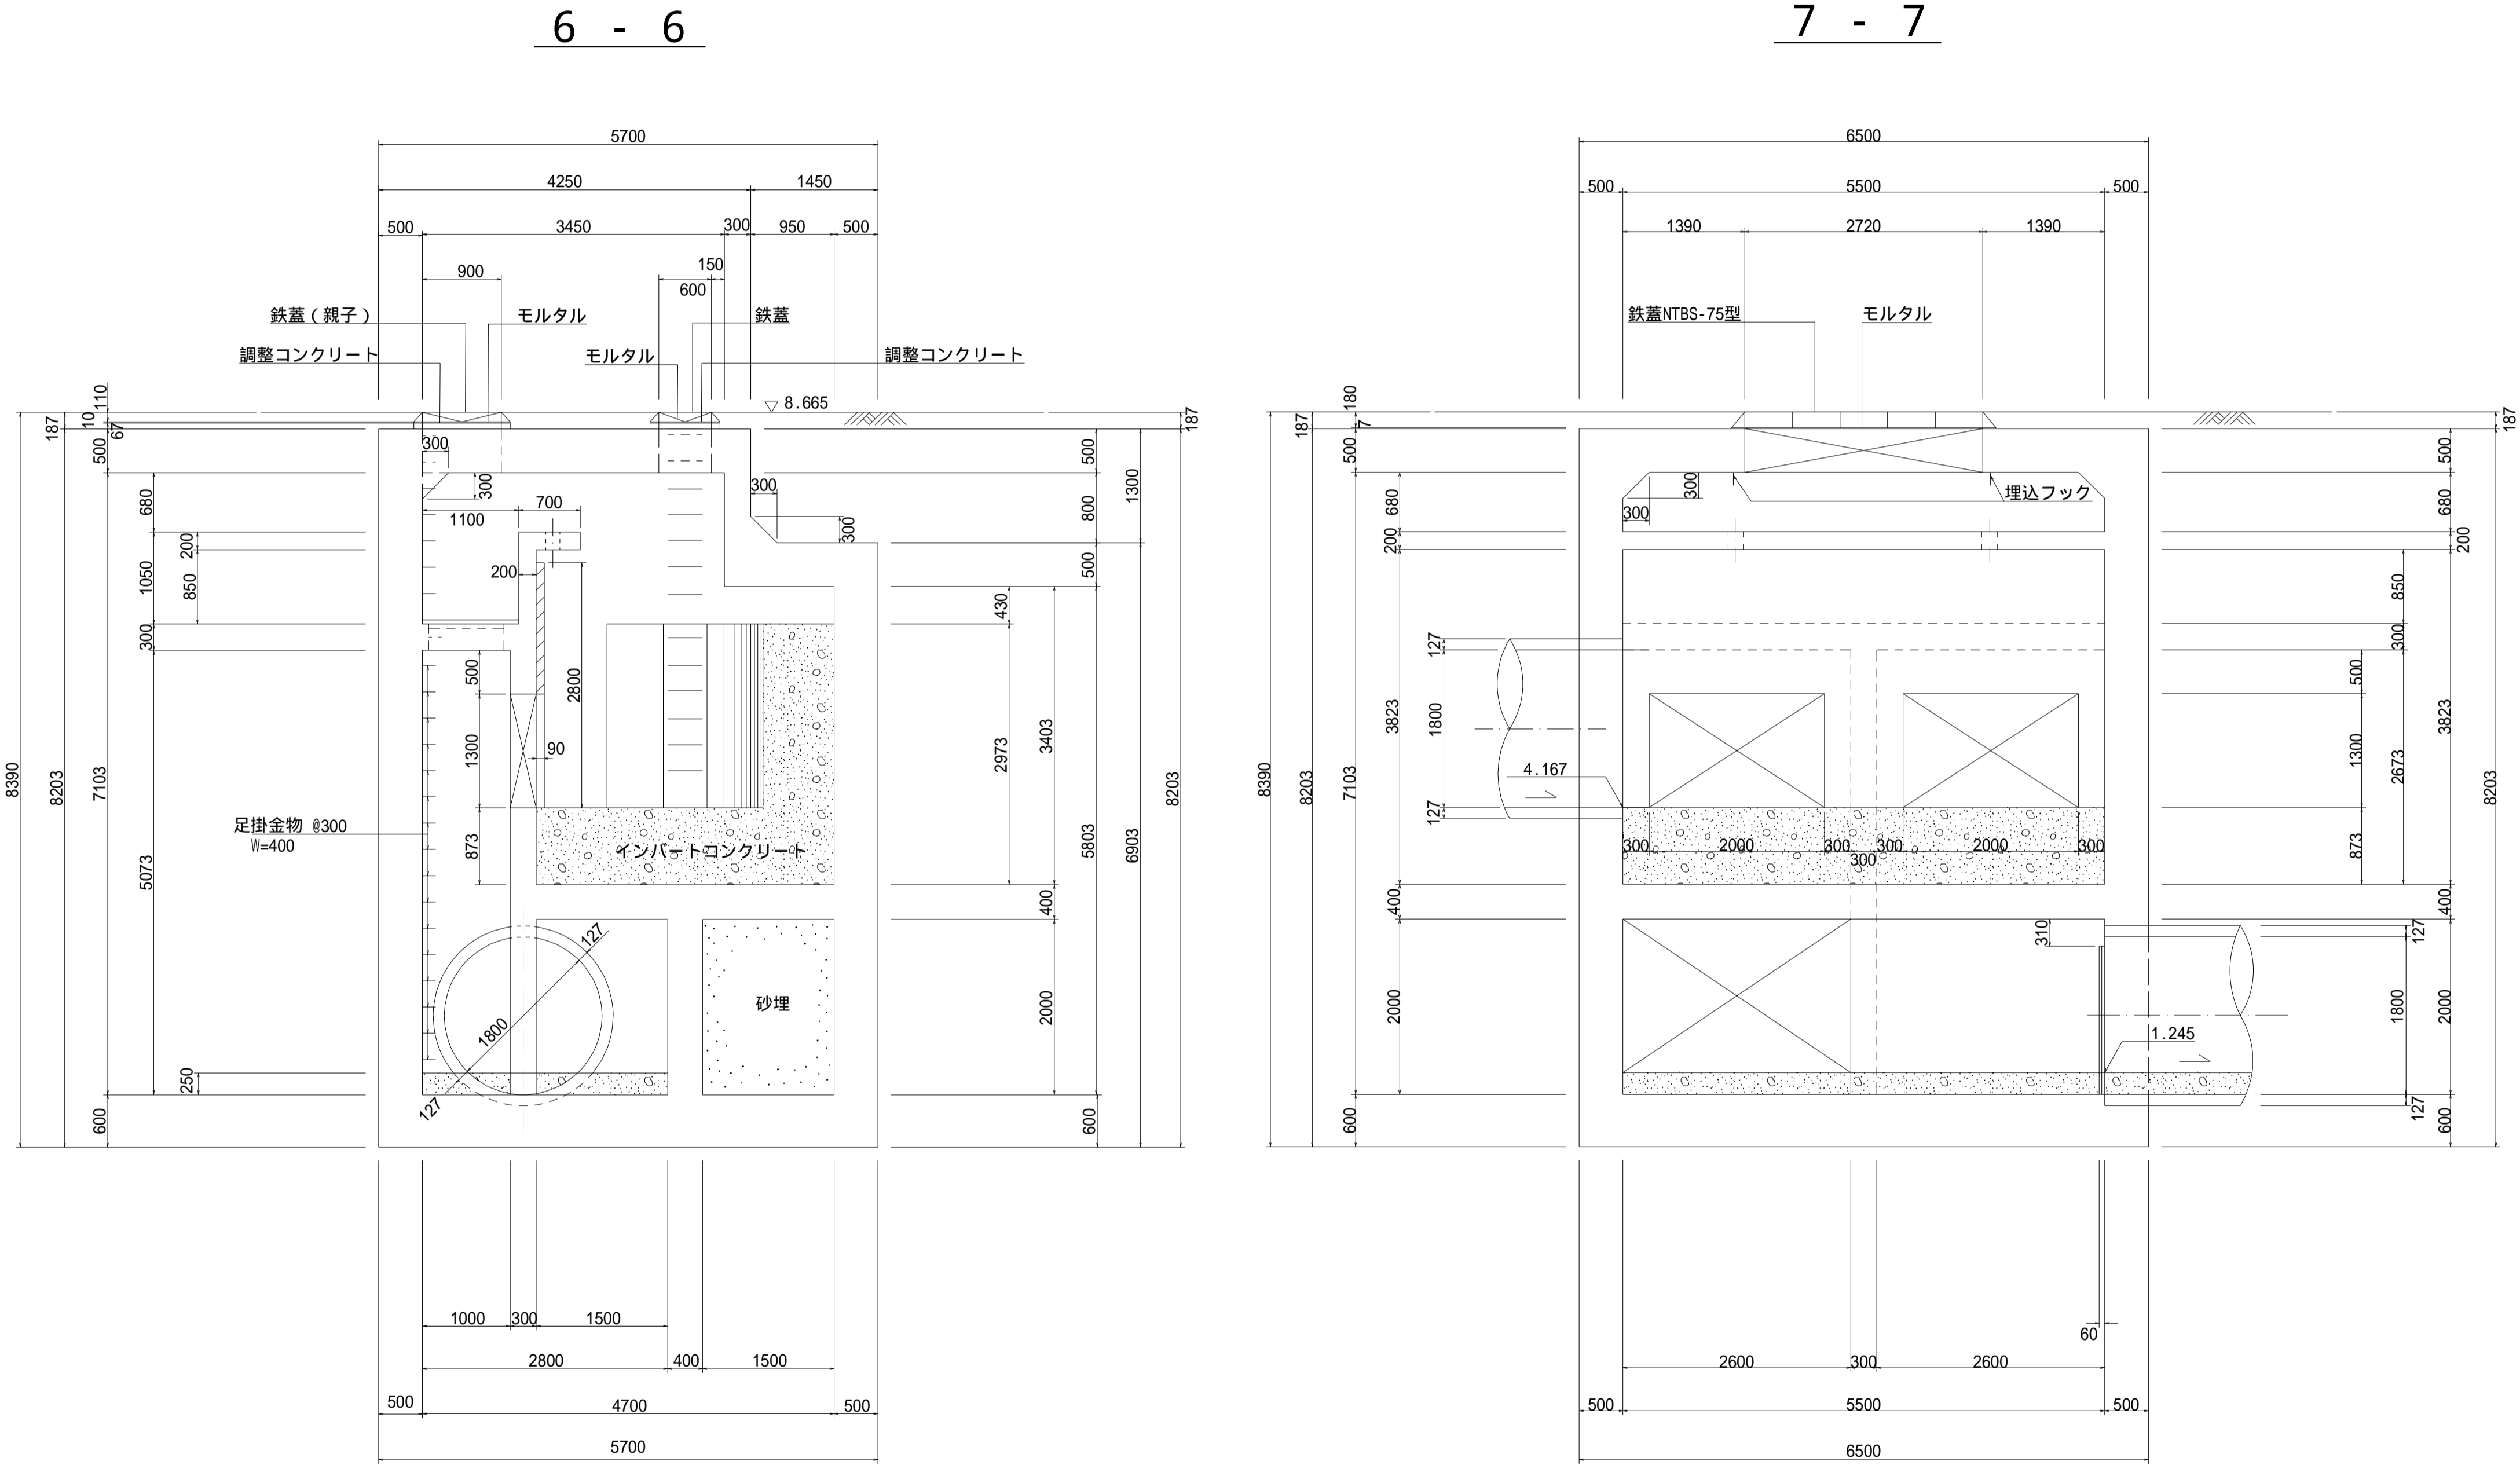

管底高は平成15年3月調製の台帳図より。 地盤高数値は、直接水準による令和元年度測量成果である。

令和二年三月修正 平成十五年三月調製