


# 南部流域下水道台帳図 (鴨川幹線)

埼玉県


台帳図番号 1037

## K-89~K-91 特殊人孔構造図 縮尺 1:50

### 平面図

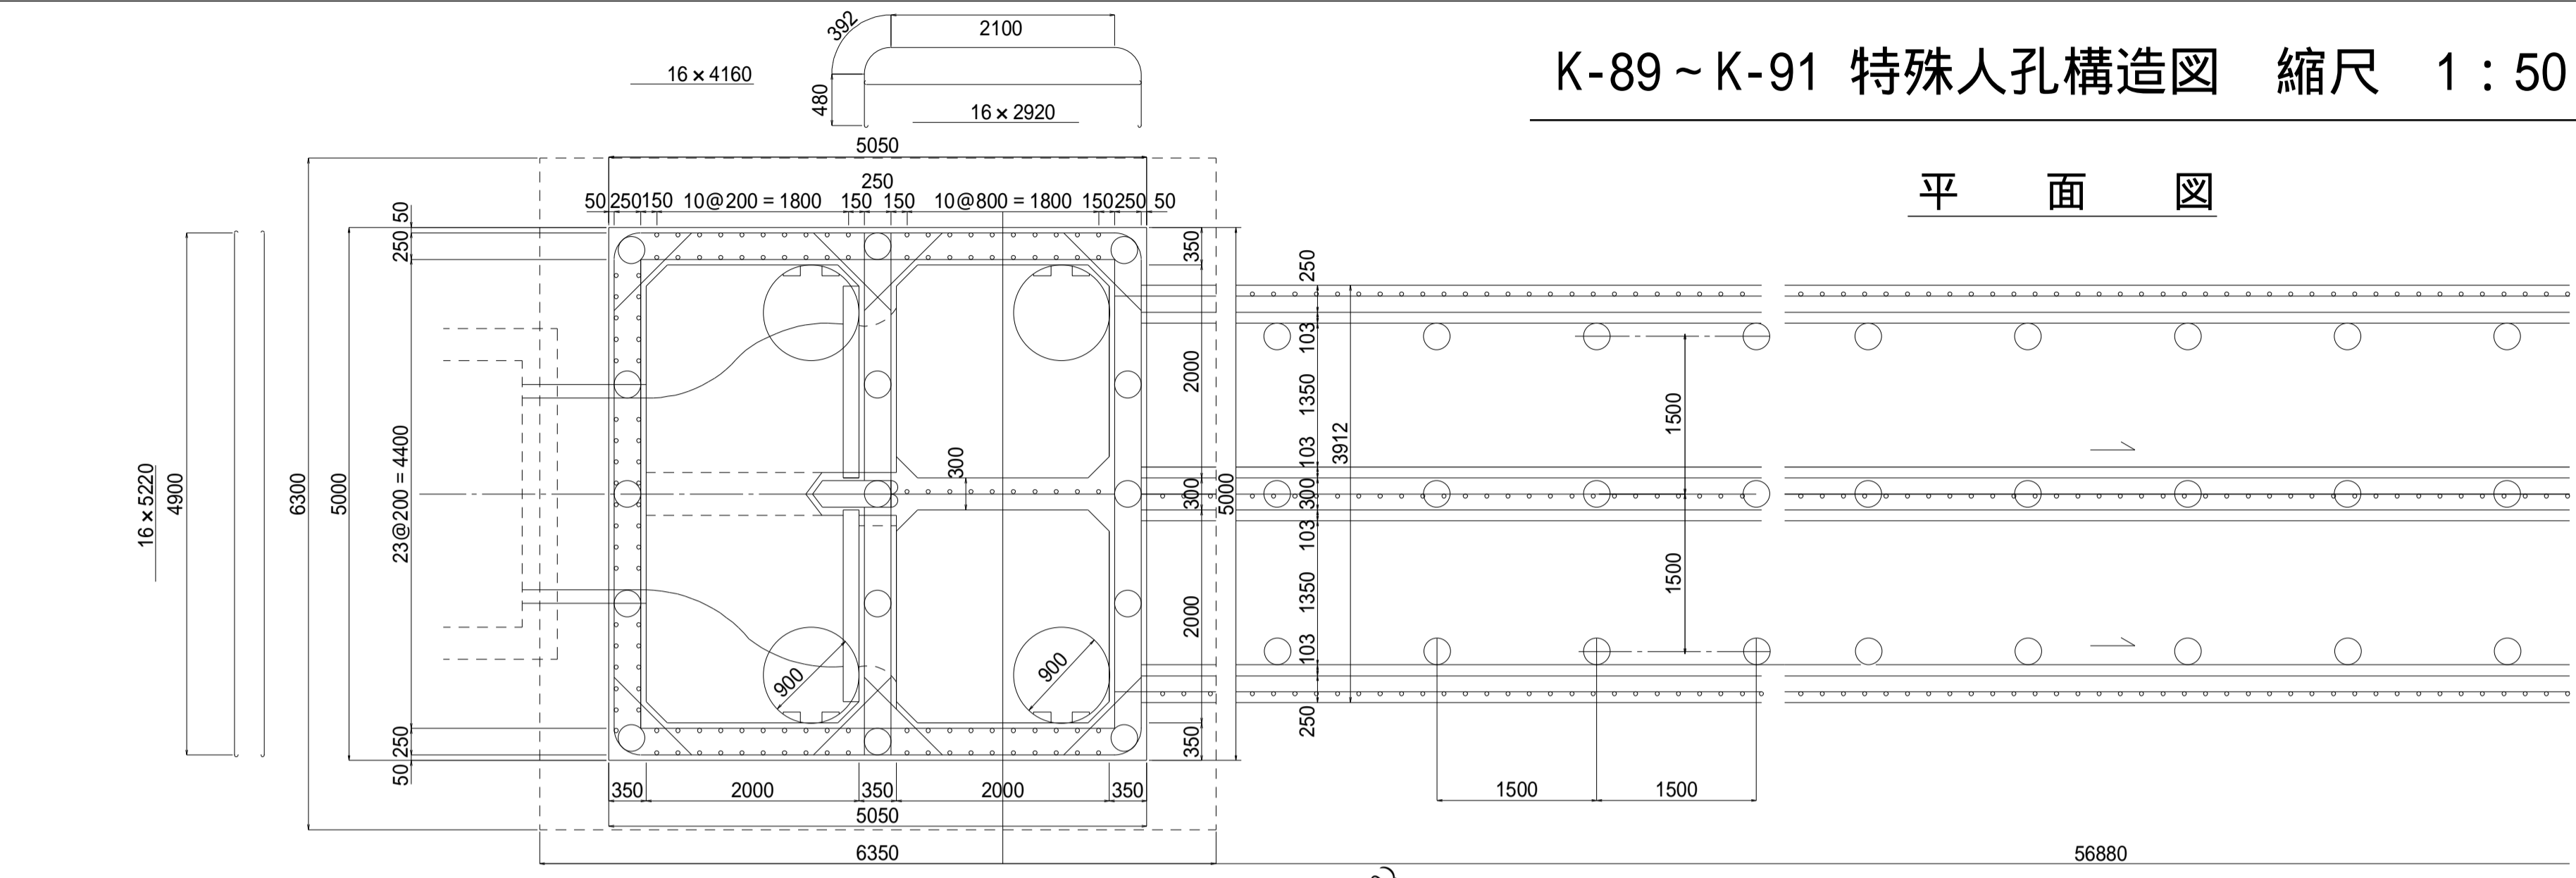

### 断面図

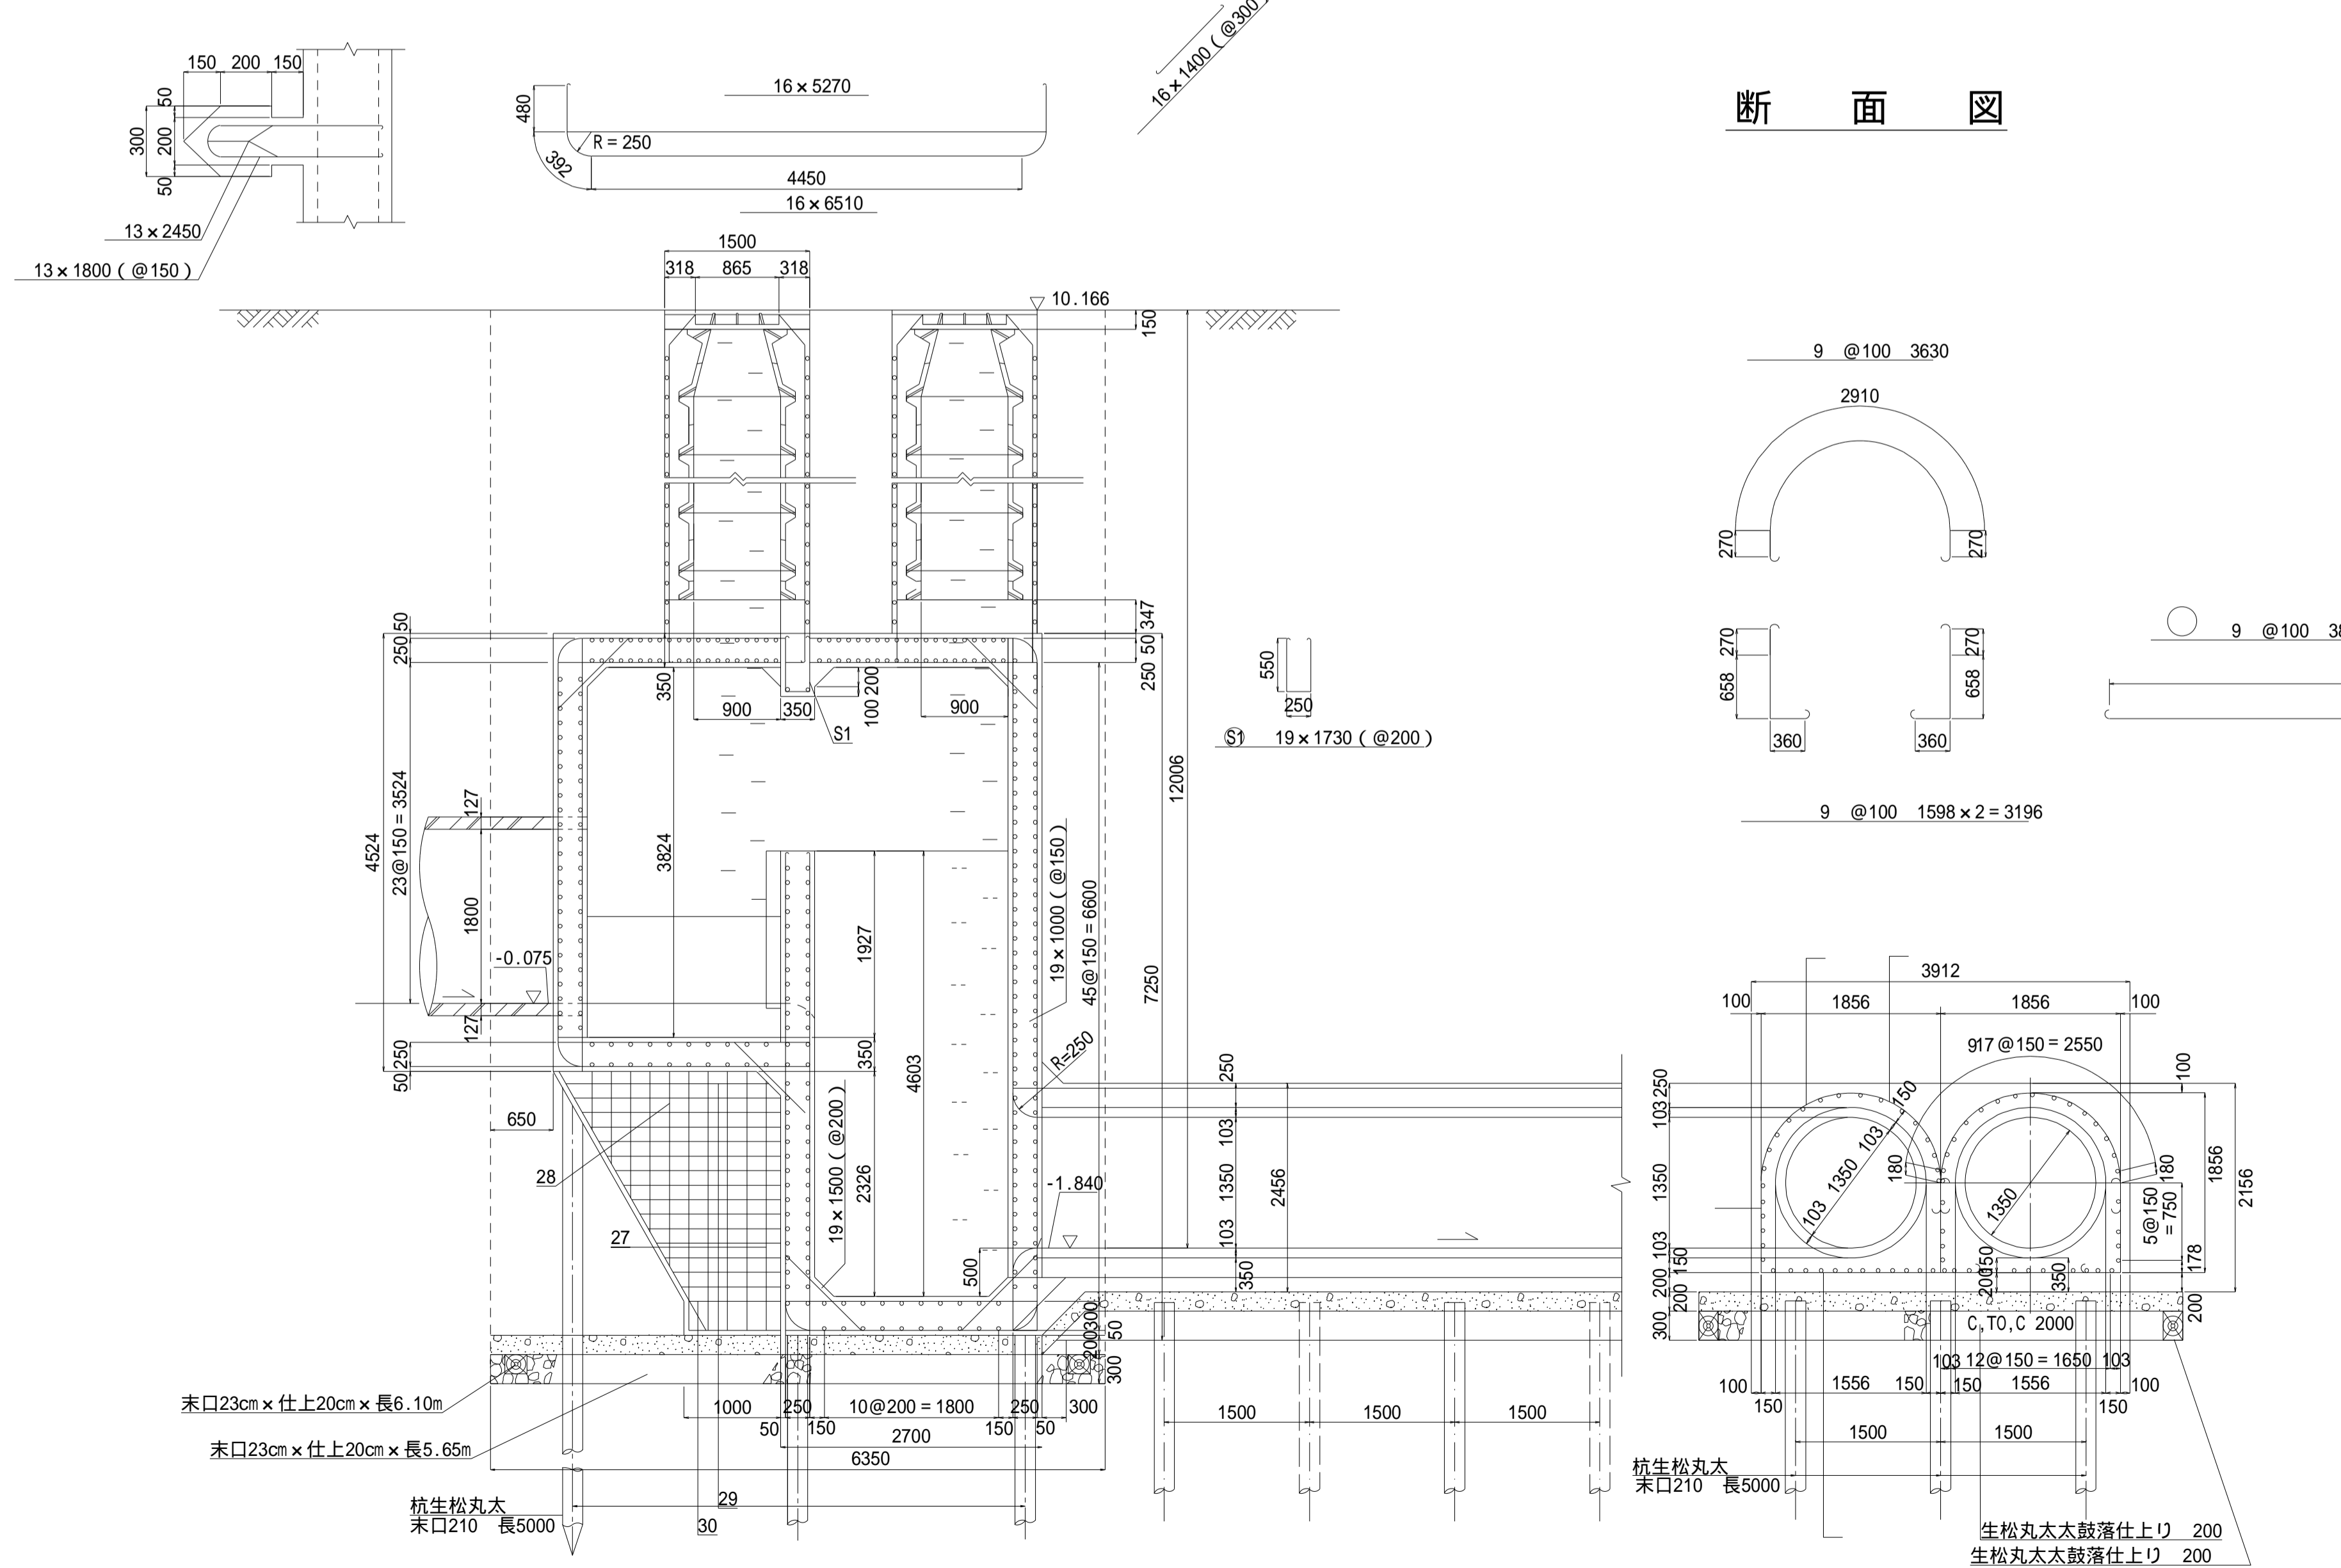

### 角落部詳細図 S=1:10

