


南部流域下水道台帳図 (鴨川第一準幹線)

埼玉県


台帳図番号 2011

平面図

K1-23 組立1号マンホール構造図 縮尺 1:20

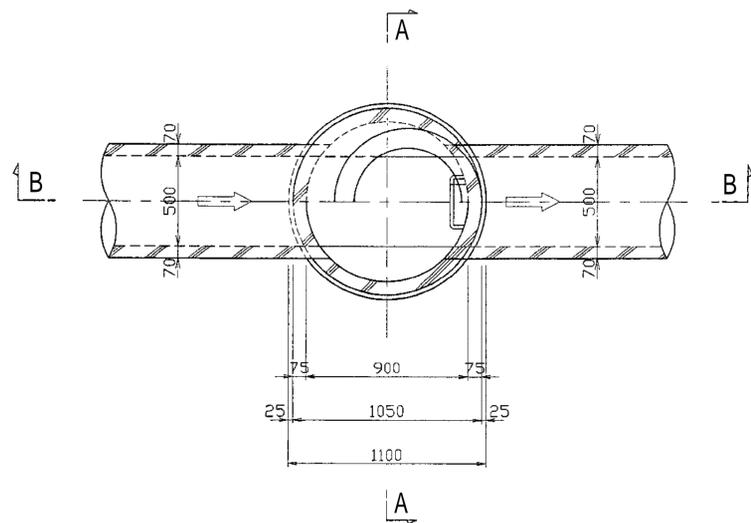

A-A断面図

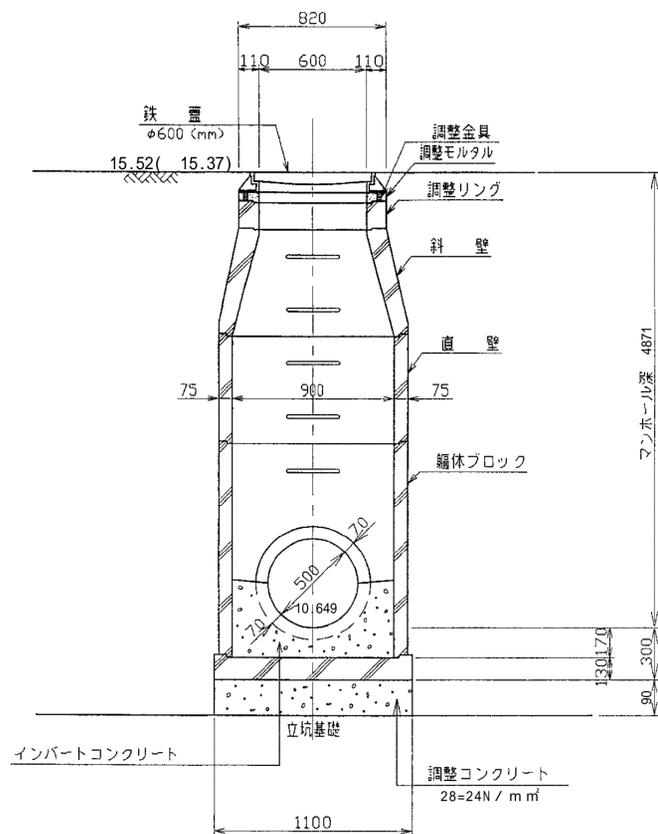

B-B断面図

