


荒川左岸南部流域下水道台帳図

図面番号 4006 (鴨川第3準幹線)


埼玉県

さいたま市桜区 西堀八丁目 平面図 1:500

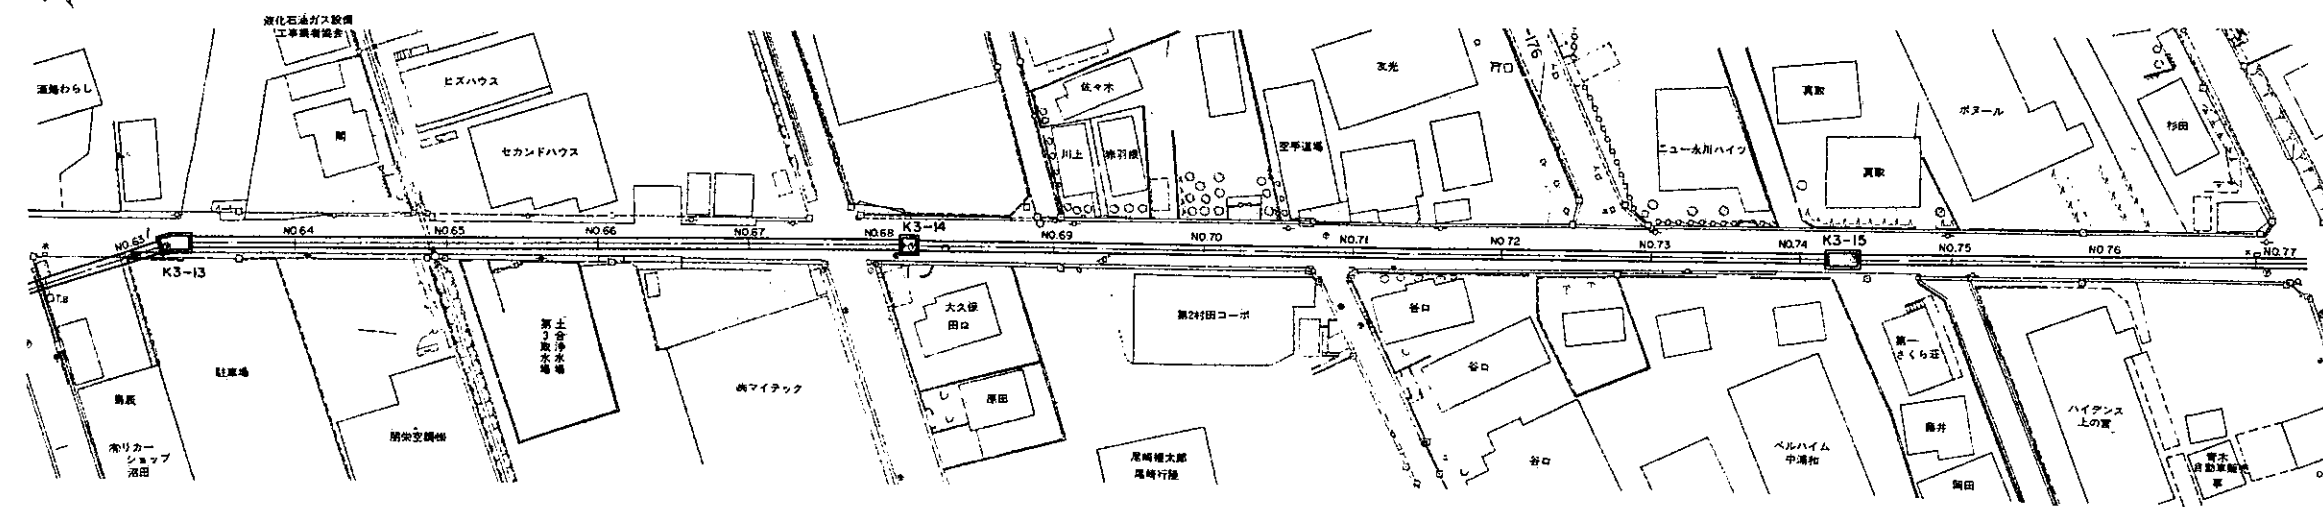


西堀二丁目

縦断面図

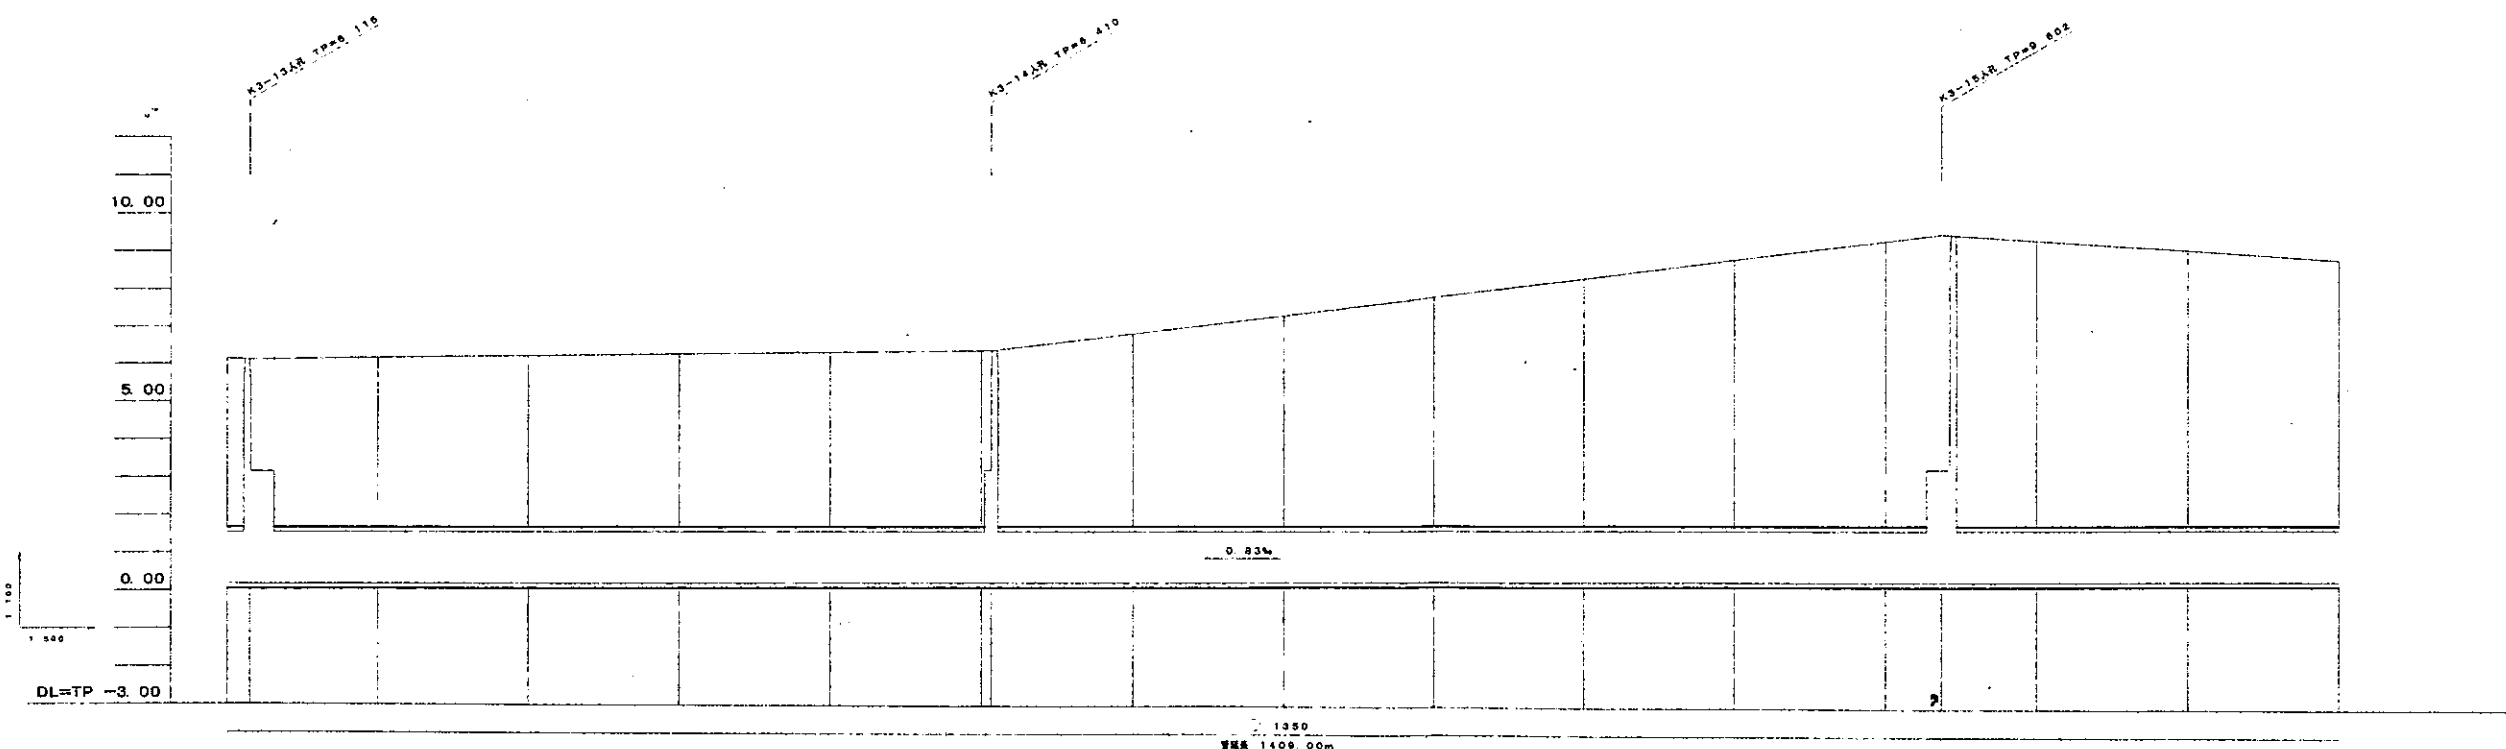

地盤高	6.12		6.41																	
土かさり	4.45		4.67																	
管底高	0.182		0.286																	
追加距離	NO.63 1220.00 K3-13 1225.00 NO.64 43.00	NO.65 1230.00	NO.66 1240.00	NO.67 1246.00	NO.68 1250.00 K3-14 1251.25 NO.69 11.25	NO.70 1260.00	NO.71 1270.00	NO.72 1280.00	NO.73 1290.00	NO.74 1300.00 K3-15 1307.42 NO.75 7.42	NO.76 1310.00	NO.77 1320.00								
測点	NO.63	NO.64	NO.65	NO.66	NO.67	NO.68	NO.69	NO.70	NO.71	NO.72	NO.73	NO.74	NO.75	NO.76	NO.77					

管渠断面図 縮尺=1:50

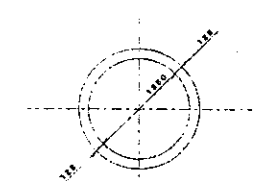

凡例	
—	行政区界
- - -	処理分区界
—	幹線・準幹線
○	中間マンホール
□	接続マンホール
⊕	流入マンホール
→	下水の流れ方向