
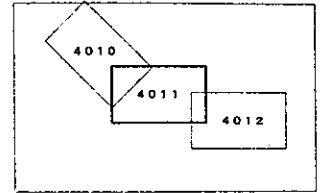


荒川左岸南部流域下水道台帳図


図面番号 4011 (鴨川第3準幹線)

埼玉県


さいたま市南区 平面図 1:500

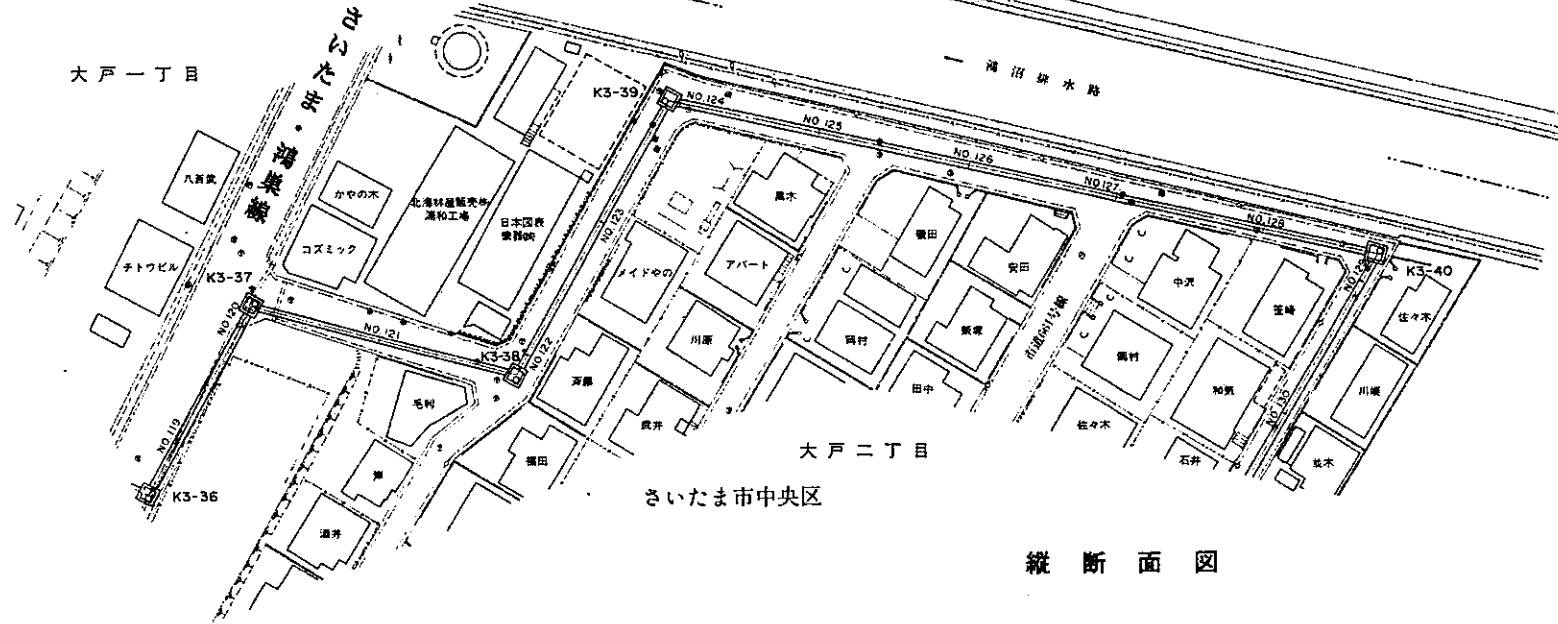

管渠断面図
縮尺=1:50

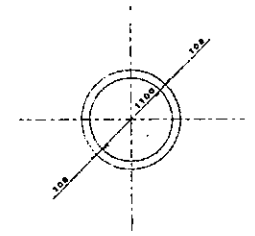

縦断面図

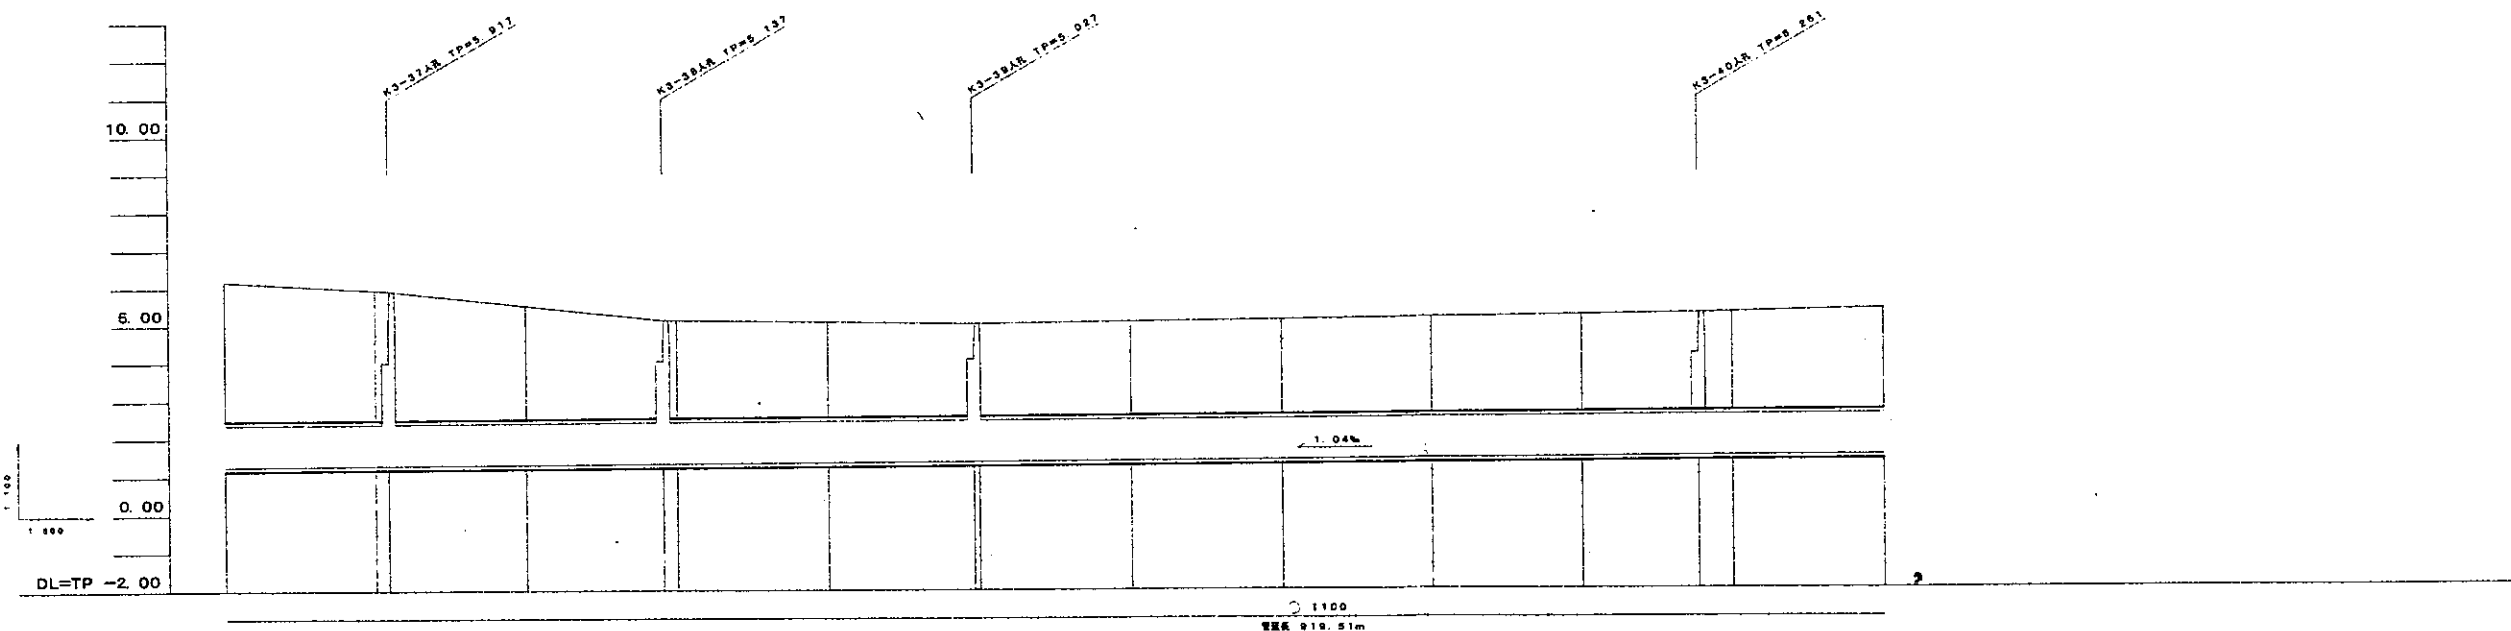

地盤高			8.92		8.14		8.03				6.28
土かぶり		3.42	3.42	2.00	2.45					2.53	
管底高		1.289	1.289	1.288	1.388					1.489	
追加距離	NO.119-2480.00	NO.120-2480.00	NO.121-2480.00	NO.122-2480.00	NO.123-2480.00	NO.124-2480.00	NO.125-2500.00	NO.126-2500.00	NO.127-2540.00	NO.128-2580.00	NO.129-2580.00
測点		NO.120-2480.00 NO.121-2480.00 NO.122-2480.00	NO.121-2480.00	NO.122-2480.00 NO.123-2480.00 NO.124-2480.00	NO.123-2480.00	NO.124-2480.00	NO.125-2500.00	NO.126-2500.00	NO.127-2540.00	NO.128-2580.00 NO.129-2580.00	NO.130-2580.00

凡例	
—	行政区界
—	処理分区界
—	幹線・準幹線
○	中間マンホール
□	接続マンホール
⊙	流入マンホール
→	下水の流れ方向

平成十五年三月編製