


荒川左岸南部流域下水道台帳図

図面番号 4012 (鴨川第3準幹線)


埼玉県

さいたま市中央区
大戸二丁目 平面図 1:500

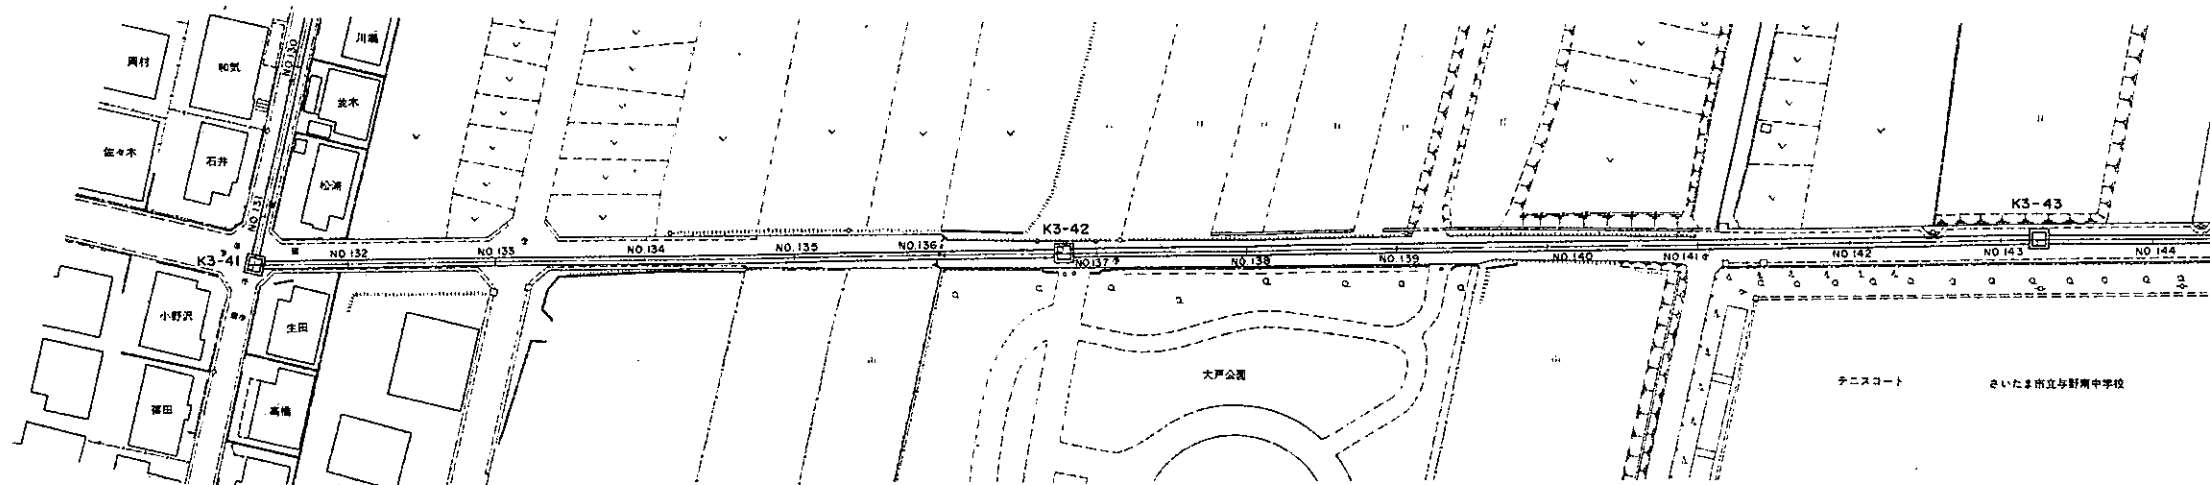

管渠断面図
縮尺 = 1:50

縦断面図

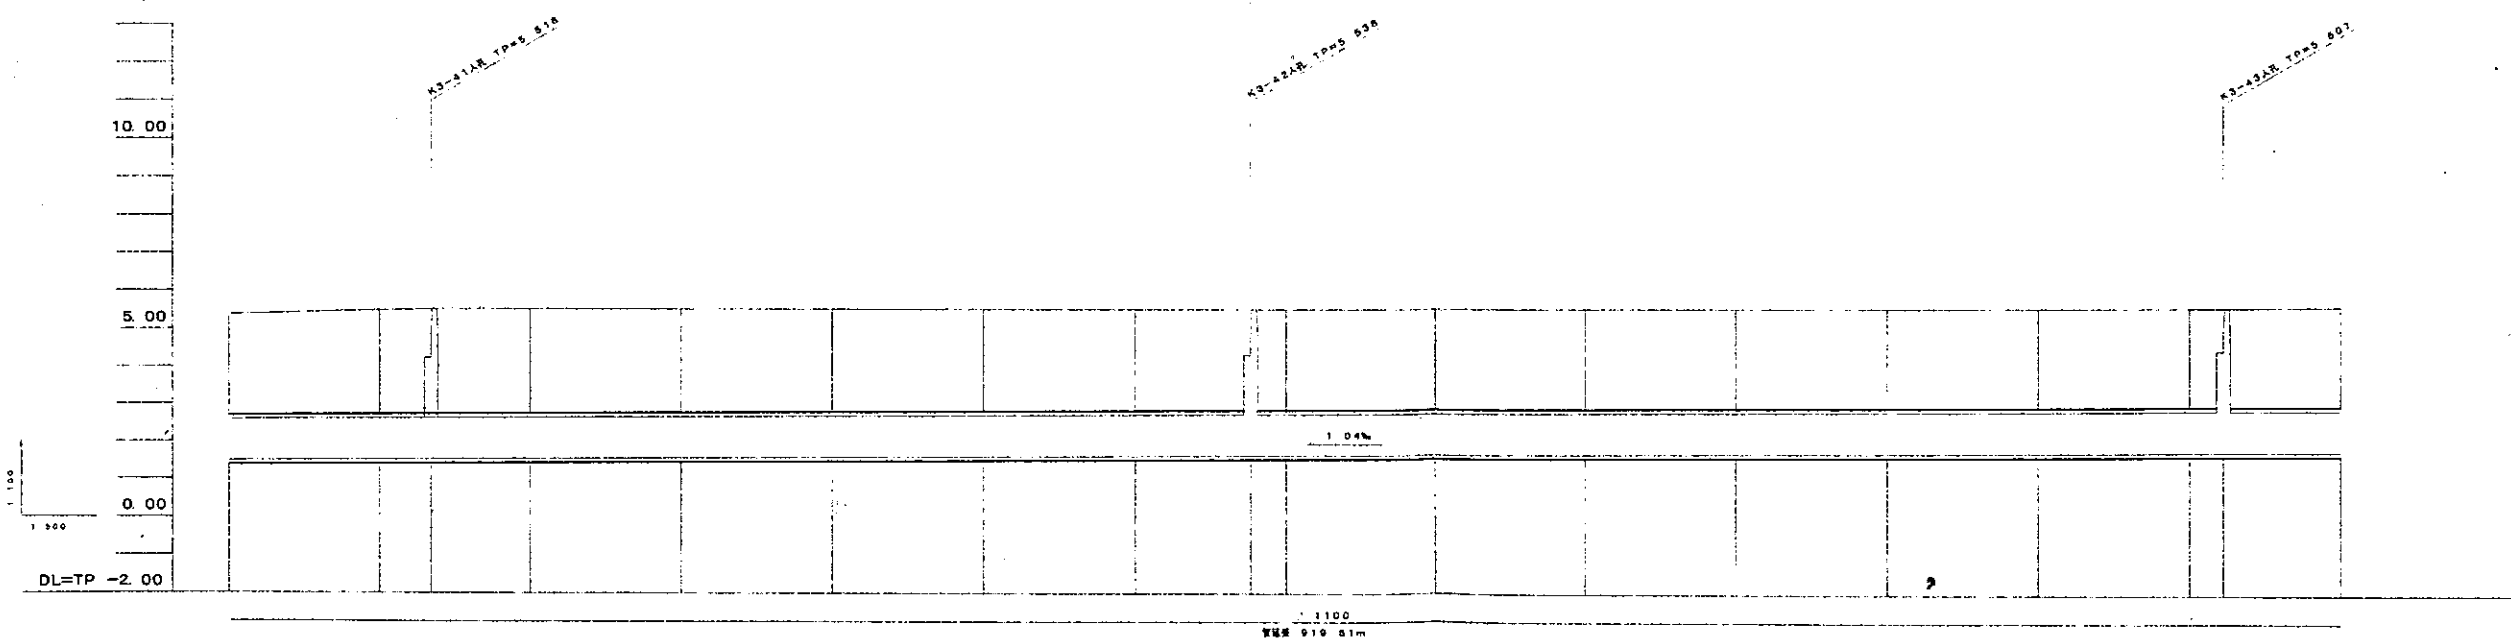

管渠番号	NO 132-2800 00	NO 131-2820 00	K3-41 NO 131-2838 66 4.8 86	NO 132-2848 00	NO 133-2868 00	NO 134-2888 00	NO 135-2908 00	K3-42 NO 135-2926 31 4.5 31	NO 137-2948 00	NO 138-2968 00	NO 139-2988 00	NO 140-3008 00	NO 141-3028 00	NO 142-3048 00	NO 143-3068 00	K3-43 NO 143-3086 46 4.4 46	NO 144-3108 00
管渠長さ	10.00	10.00	10.00	10.00	10.00	10.00	10.00	10.00	10.00	10.00	10.00	10.00	10.00	10.00	10.00	10.00	
土かぶり			2.78					2.70							2.63		
管底高さ			1.82					1.63							1.767		
渠底距離																	
渠点	NO 130-2800 00	NO 131-2820 00	K3-41 NO 131-2838 66 4.8 86	NO 132-2848 00	NO 133-2868 00	NO 134-2888 00	NO 135-2908 00	K3-42 NO 135-2926 31 4.5 31	NO 137-2948 00	NO 138-2968 00	NO 139-2988 00	NO 140-3008 00	NO 141-3028 00	NO 142-3048 00	NO 143-3068 00	K3-43 NO 143-3086 46 4.4 46	NO 144-3108 00

凡例	
—	行政区界
- - -	処理分区界
———	幹線・準幹線
○	中間マンホール
□	接続マンホール
●	流入マンホール
→	下水の流れ方向