


# 南部流域下水道台帳図



図面番号6006 (芝川幹線)

埼玉県

平面図 1:500

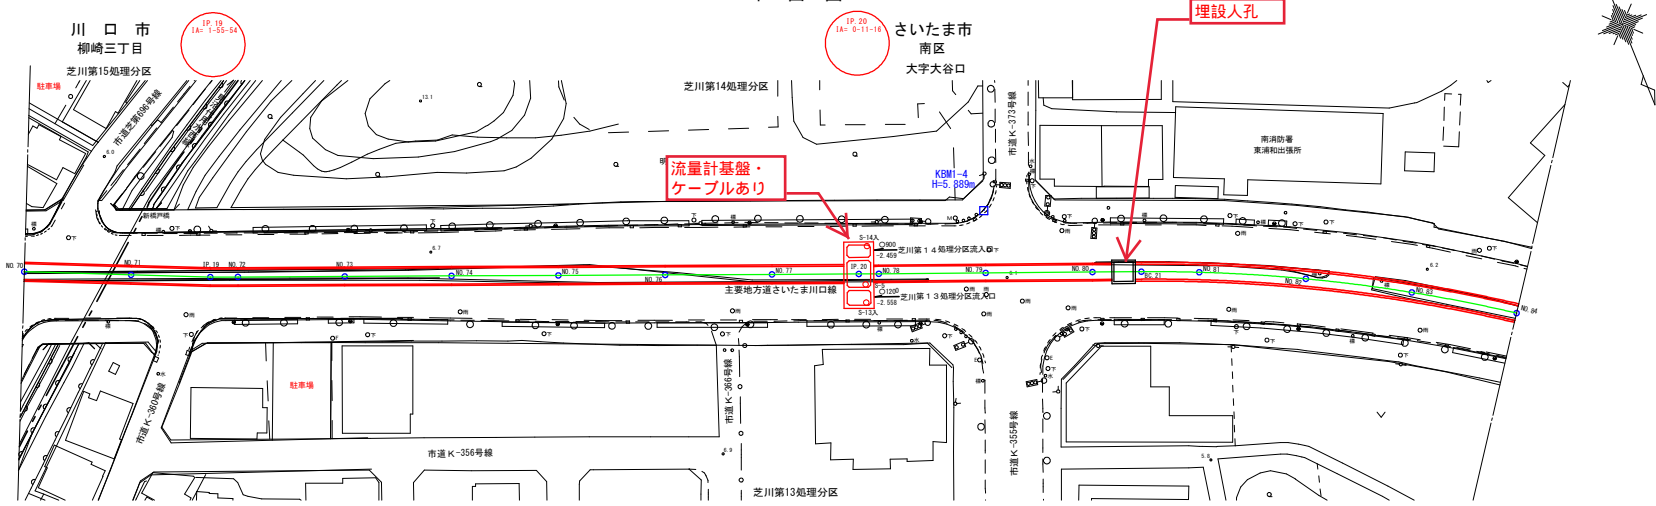


縦断面図

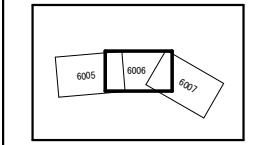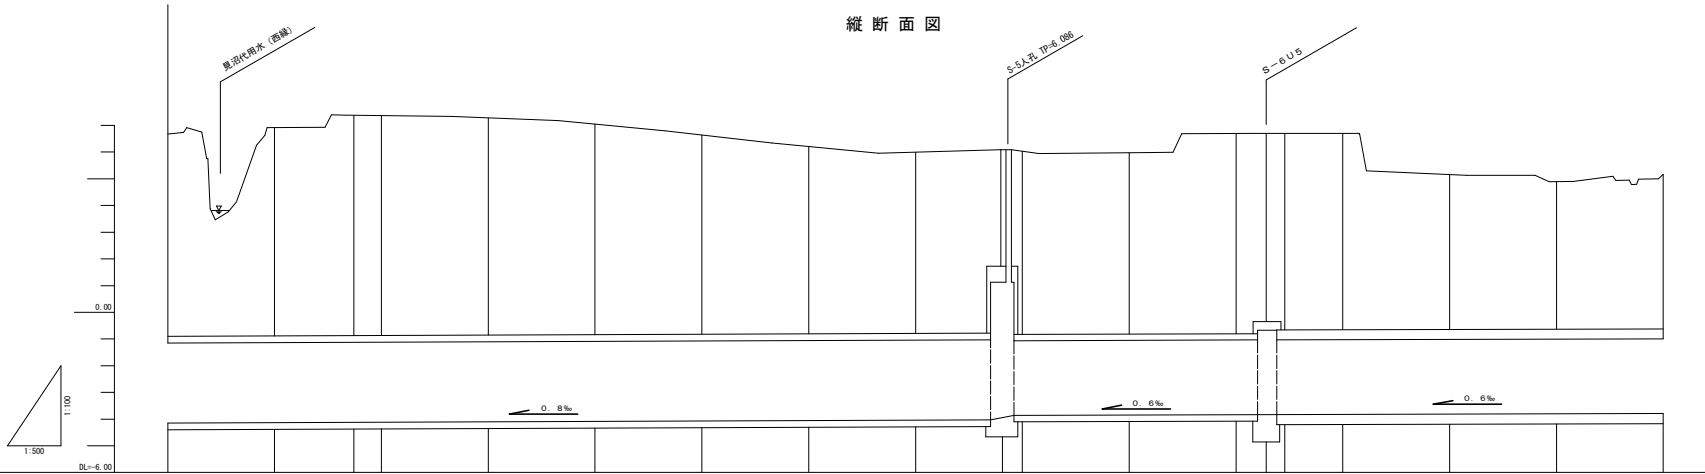

管渠断面図

縮尺=1:50

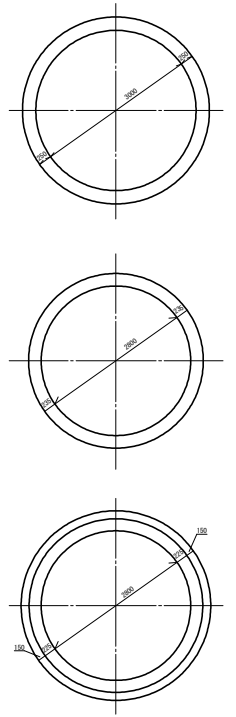

S4~S5 芝川幹線1工区3号  
S5~S6 芝川幹線2工区1号  
(水準点)  
埼玉県基準番号 42-04 TP-3.352 (S61.1.1)

測点	追加距離	管底高	土かぶり	地盤高
ME-70	1400.000	-4.100	7.40	6.00
ME-71	1400.000	-4.104	7.06	6.02
IP-19	1434.824	-	-	7.31
ME-72	1400.000	-4.119	8.20	7.08
ME-73	1400.000	-4.102	8.12	7.28
ME-74	1400.000	-4.097	7.88	7.05
ME-75	1500.000	-4.071	7.98	6.84
ME-76	1570.000	-4.095	7.02	6.71
ME-77	1540.000	-4.440	6.78	6.00
IP-20	1552.025	-4.029	7.02	6.00
S-5	1500.000	-3.160	2.00	6.00
ME-78	1500.000	-3.162	6.98	6.00
ME-79	1570.000	-3.351	6.78	5.97
ME-80	1600.000	-3.329	7.98	6.70
ME-81	1600.000	-3.029	7.78	6.70
ME-82	1640.000	-3.316	6.98	5.98
ME-83	1600.000	-3.302	5.52	4.80
ME-84	1600.000	-3.302	5.38	4.68
ME-85	1600.000	-3.302	5.38	4.68

凡例	
---	行政区界
---	処理分区界
---	幹線・準幹線
○	中間マンホール
□	接続マンホール
⊕	流入マンホール
→	下水の流れる方向