



南部流域下水道台帳図

図面番号 6020 (芝川幹線)




埼玉県

平面図 1:500

さいたま市

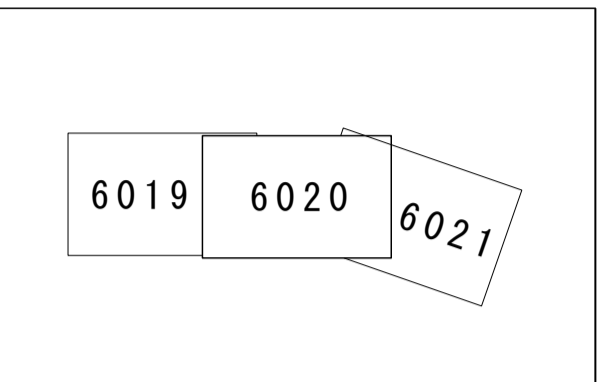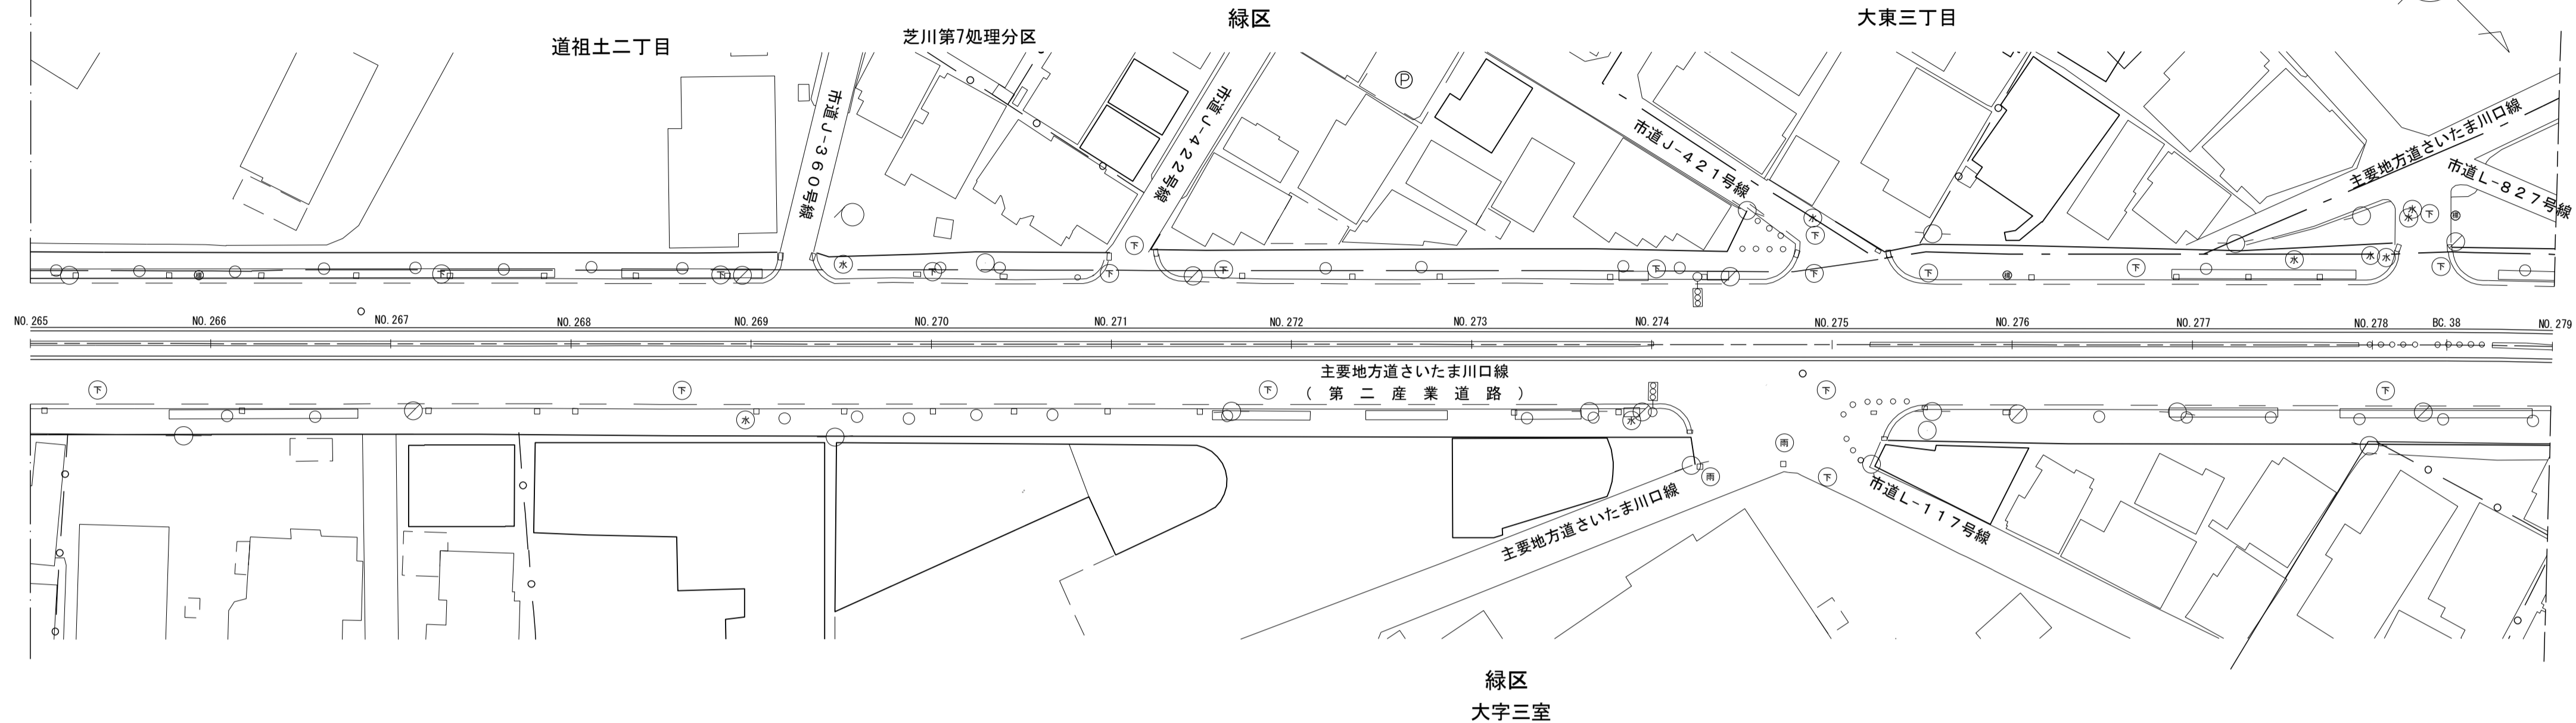

縮尺 = 1:50

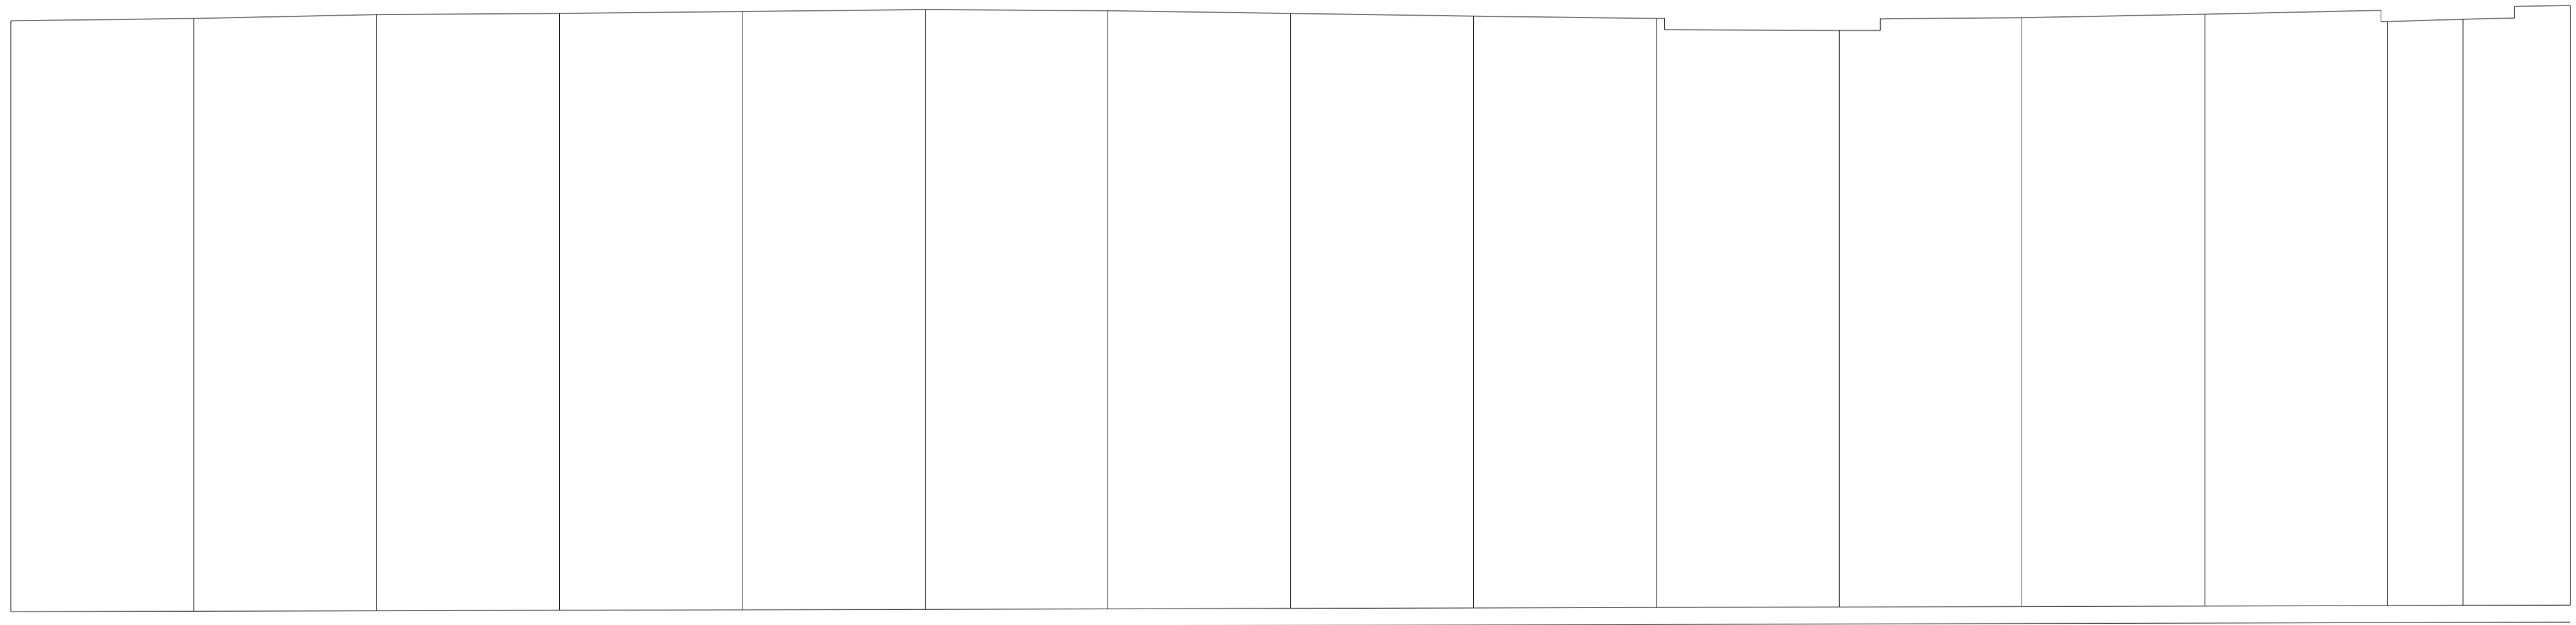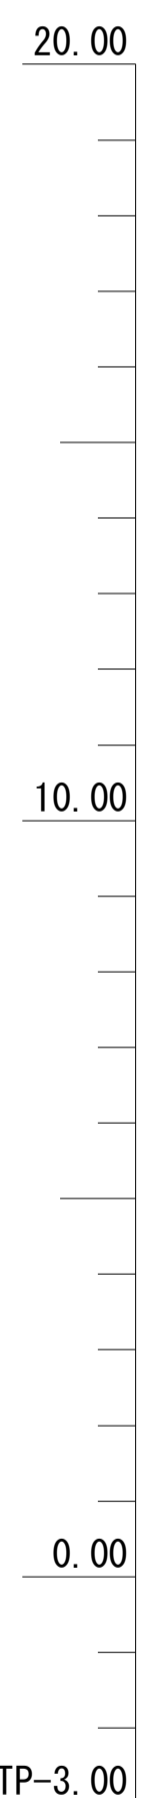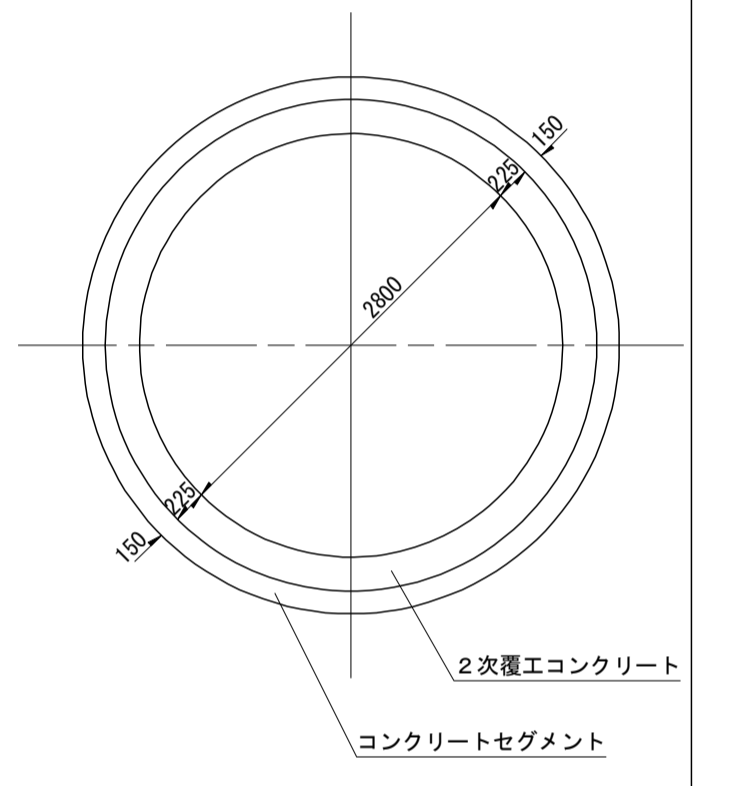

2800mm
S-008 ~ S-009 975.40m (管延長) 979.40m (総延長)

地盤高	14.46	14.51	14.59	14.62	14.66	14.70	14.68	14.62	14.56	14.51	14.25	14.53	14.60	14.44	14.49	14.80
土かぶり	12.93	12.97	13.04	13.06	13.09	13.12	13.09	13.02	12.95	12.89	12.62	12.89	12.94	12.77	12.82	13.12
管底高	-1.646	-1.625	-1.625	-1.614	-1.604	-1.593	-1.583	-1.572	-1.562	-1.551	-1.541	-1.530	-1.520	-1.509	-1.505	-1.499
追加距離	5300.00	5300.00	5340.00	5360.00	5380.00	5400.00	5420.00	5440.00	5460.00	5480.00	5500.00	5520.00	5540.00	5560.25	5580.00	
測点	NO.265	NO.266	NO.267	NO.268	NO.269	NO.270	NO.271	NO.272	NO.273	NO.274	NO.275	NO.276	NO.277	NO.278	BC.38	NO.279

S-8~S-9芝川幹線2工区4号
(水準点)
埼玉県基準番号 11.091 TP=12.993m (令和元年度)

凡 例	
	行政 区 界
	処 理 分 区 界
	幹 線 ・ 準 幹 線
	中 間 マ ン ホ ー ル
	接 続 マ ン ホ ー ル
	流 入 マ ン ホ ー ル
	下 水 の 流 れ 方 向