


南部流域下水道台帳図 (芝川幹線)

埼玉県


台帳図番号 6044

S19 人孔構造図 縮尺 1:40


断面図

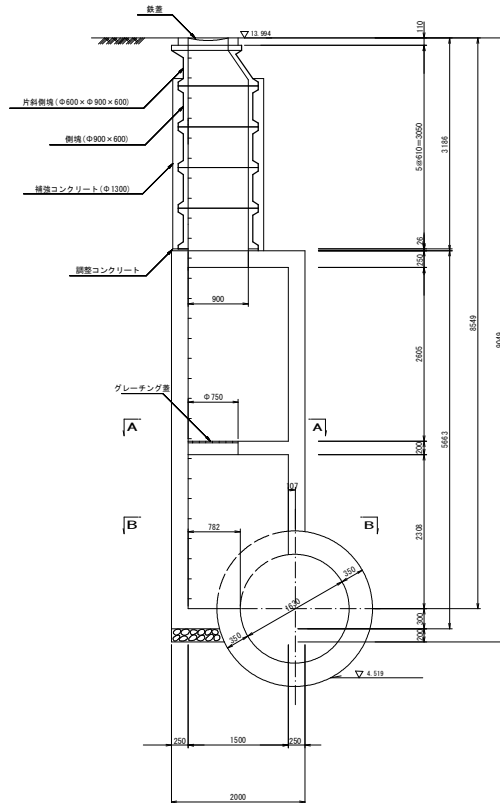

A-A断面

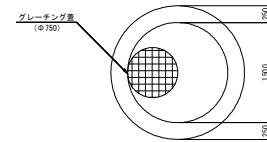

B-B断面

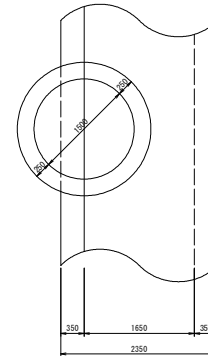

※管底高は平成元年3月調製の台帳図より。 ※地盤高数値は、直接水準による令和2年度測量成果である。