



南部流域下水道台帳図(特殊人孔構造図) (南部幹線)

埼玉県

台帳図番号 1015

N-037-1・N-037-2・N-037-3 縮尺=1:100

平面図

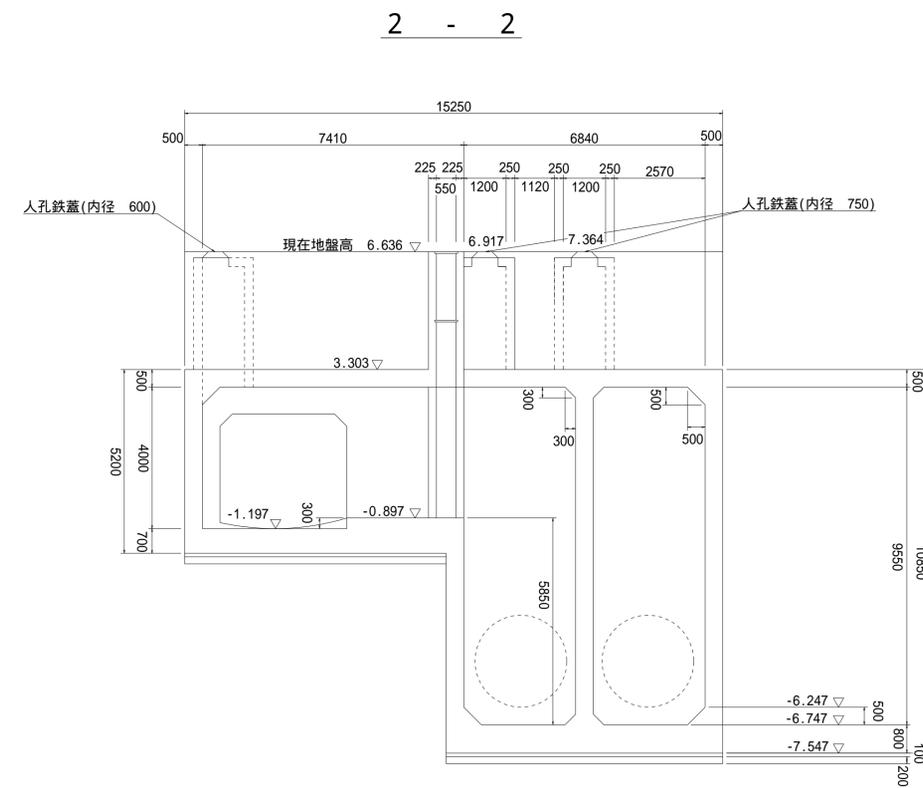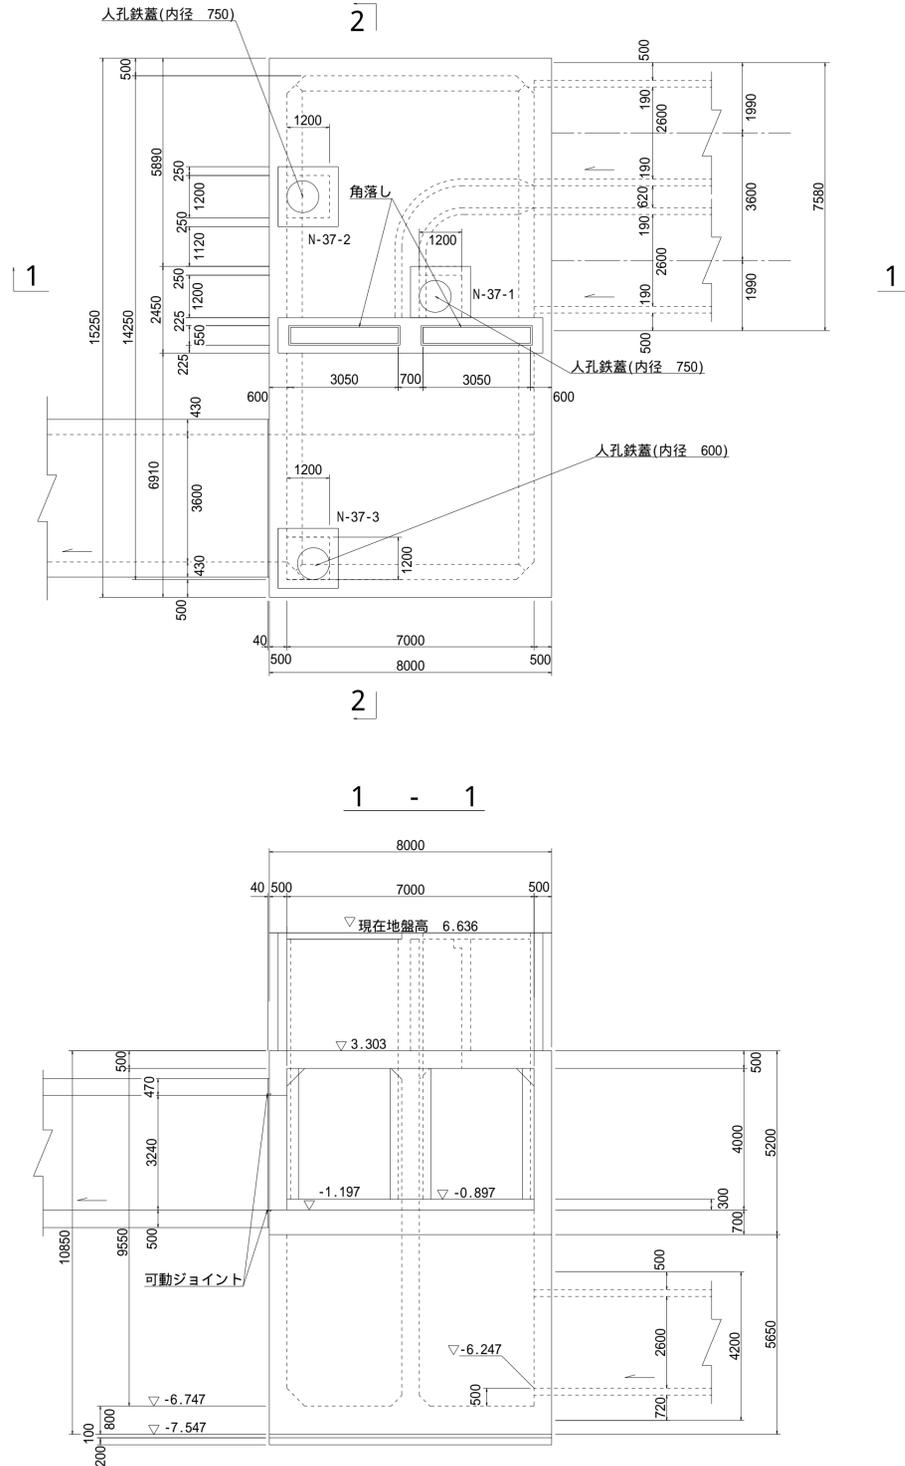

管底高は平成8年2月調製の台帳図より。 地盤高数値は、直接水準による令和3年度測量成果である。