

荒川左岸南部流域下水道台帳図 (特殊人孔構造図)

(南部幹線)


埼玉県

台帳図番号 1017


N-40 特殊人孔構造図 縮尺 1:40

断面図

B-B断面図

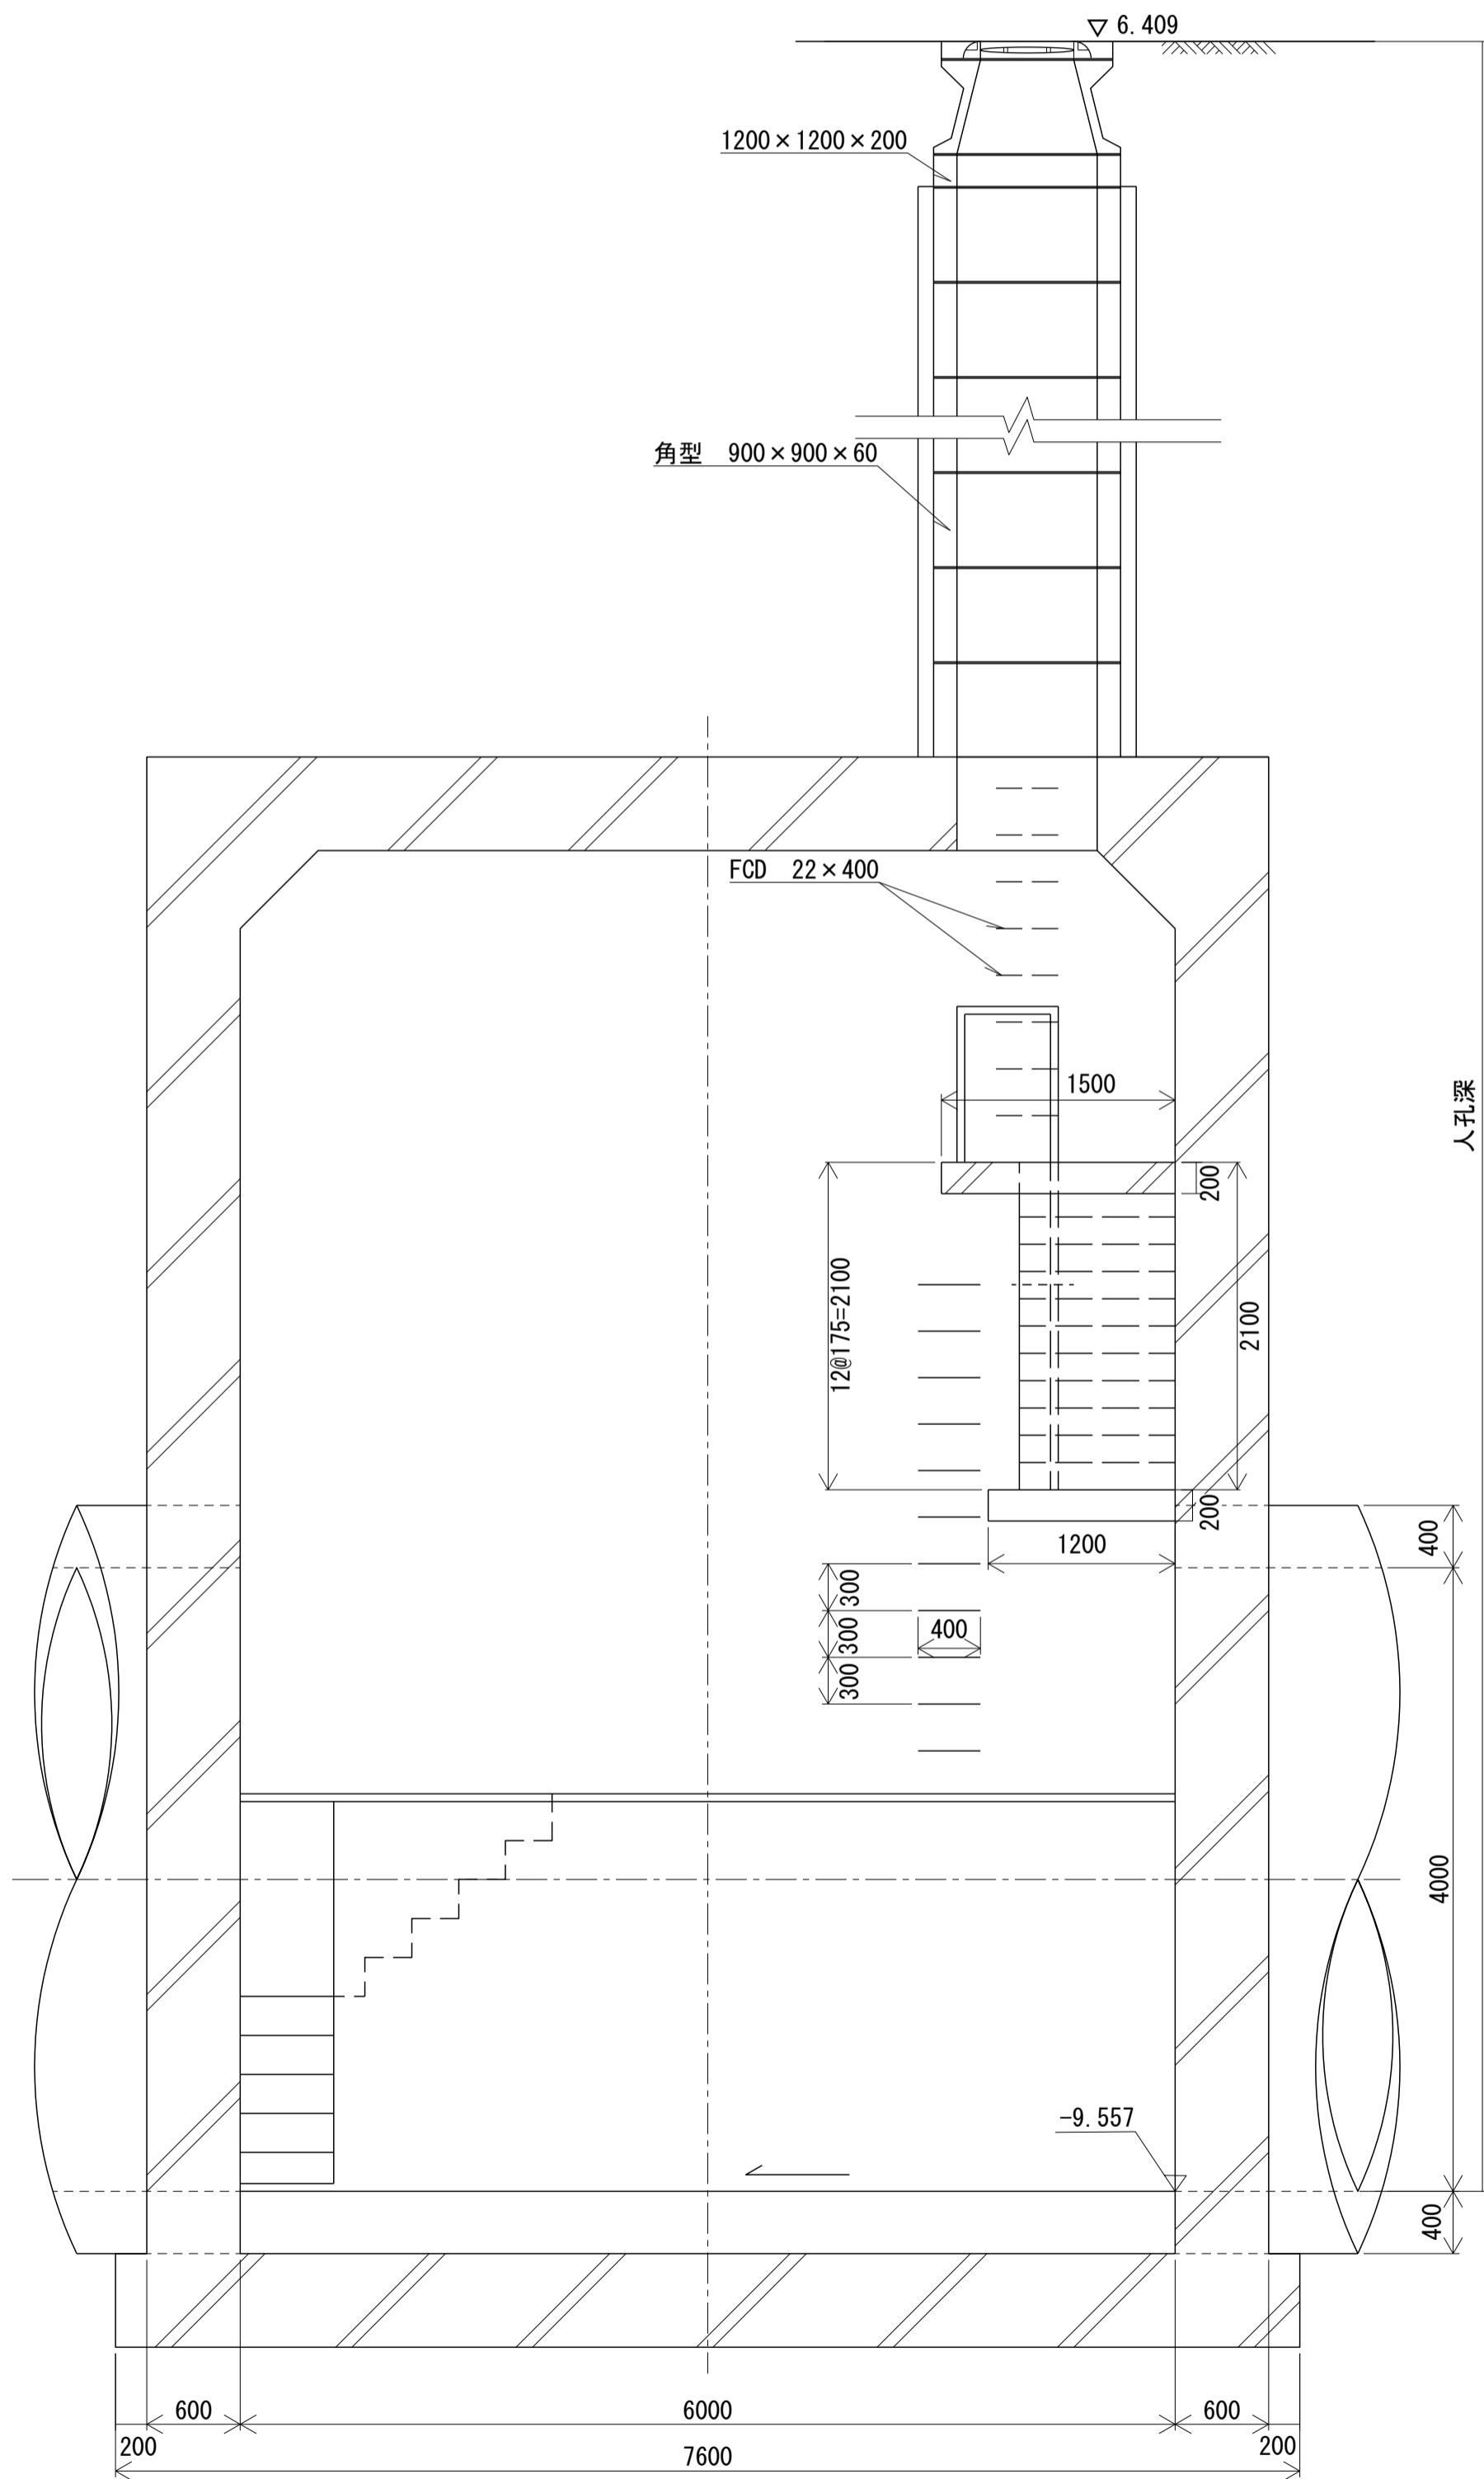


平面図

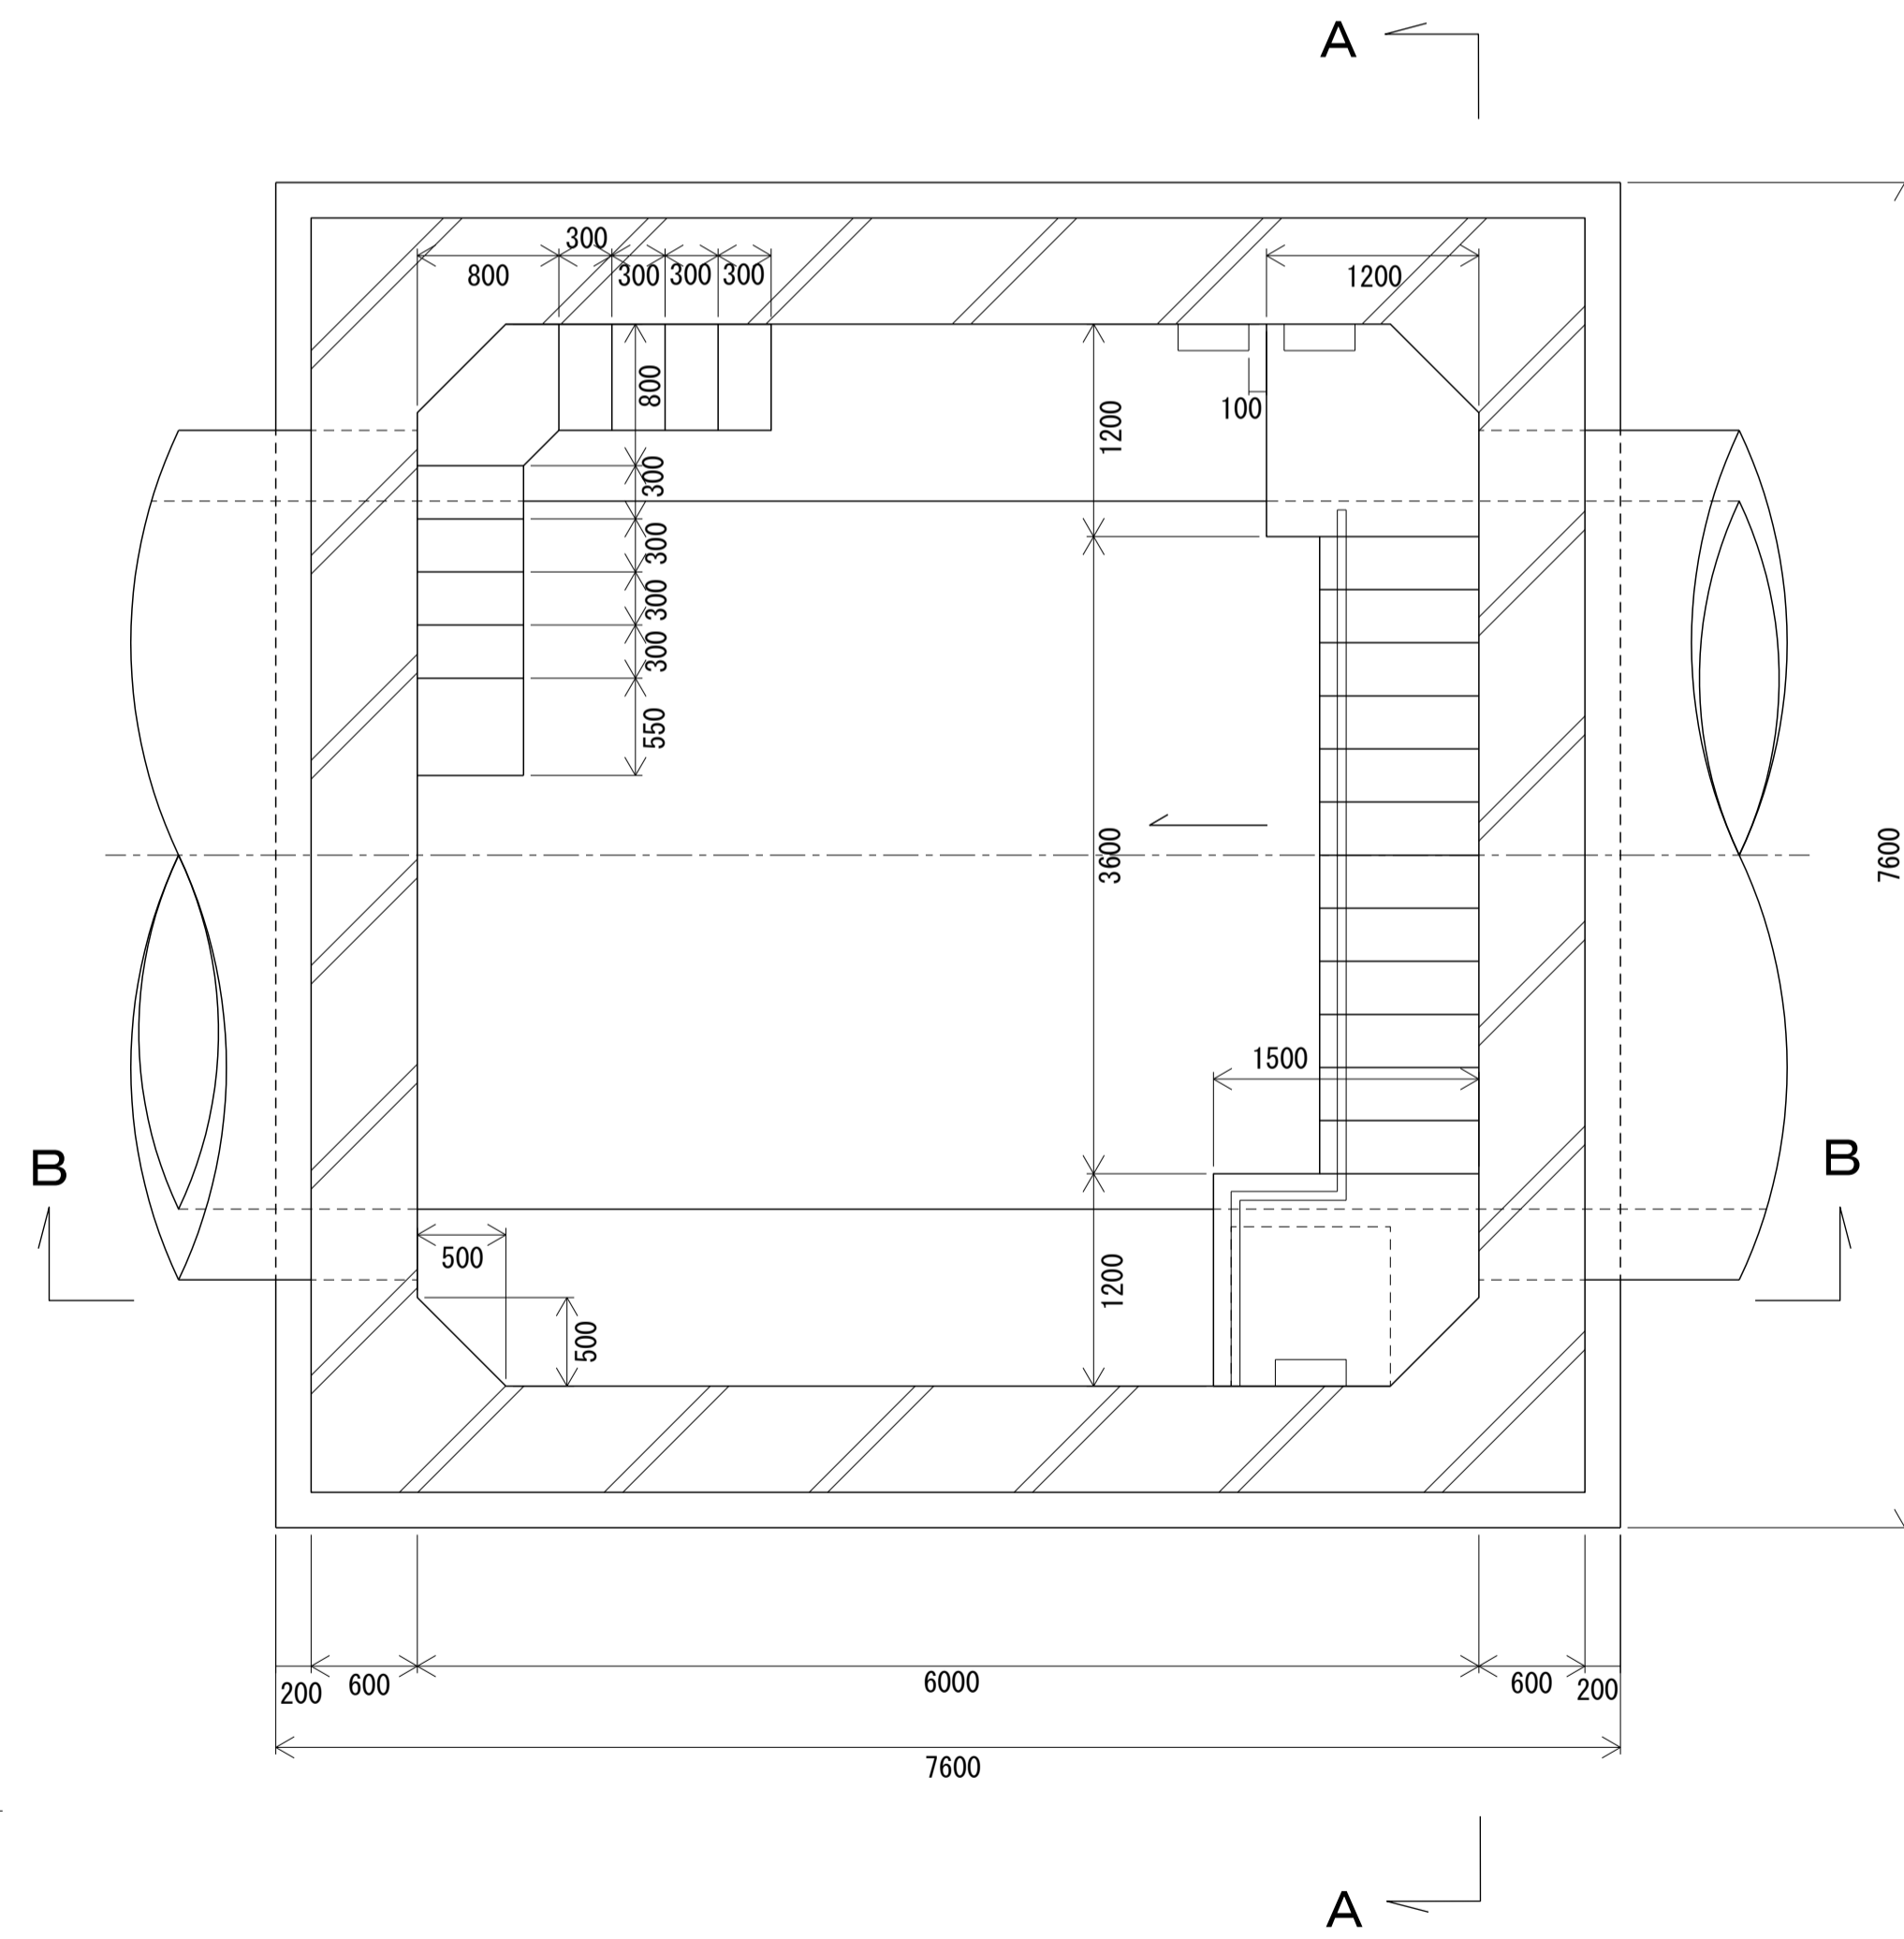

横断面図

A-A断面図

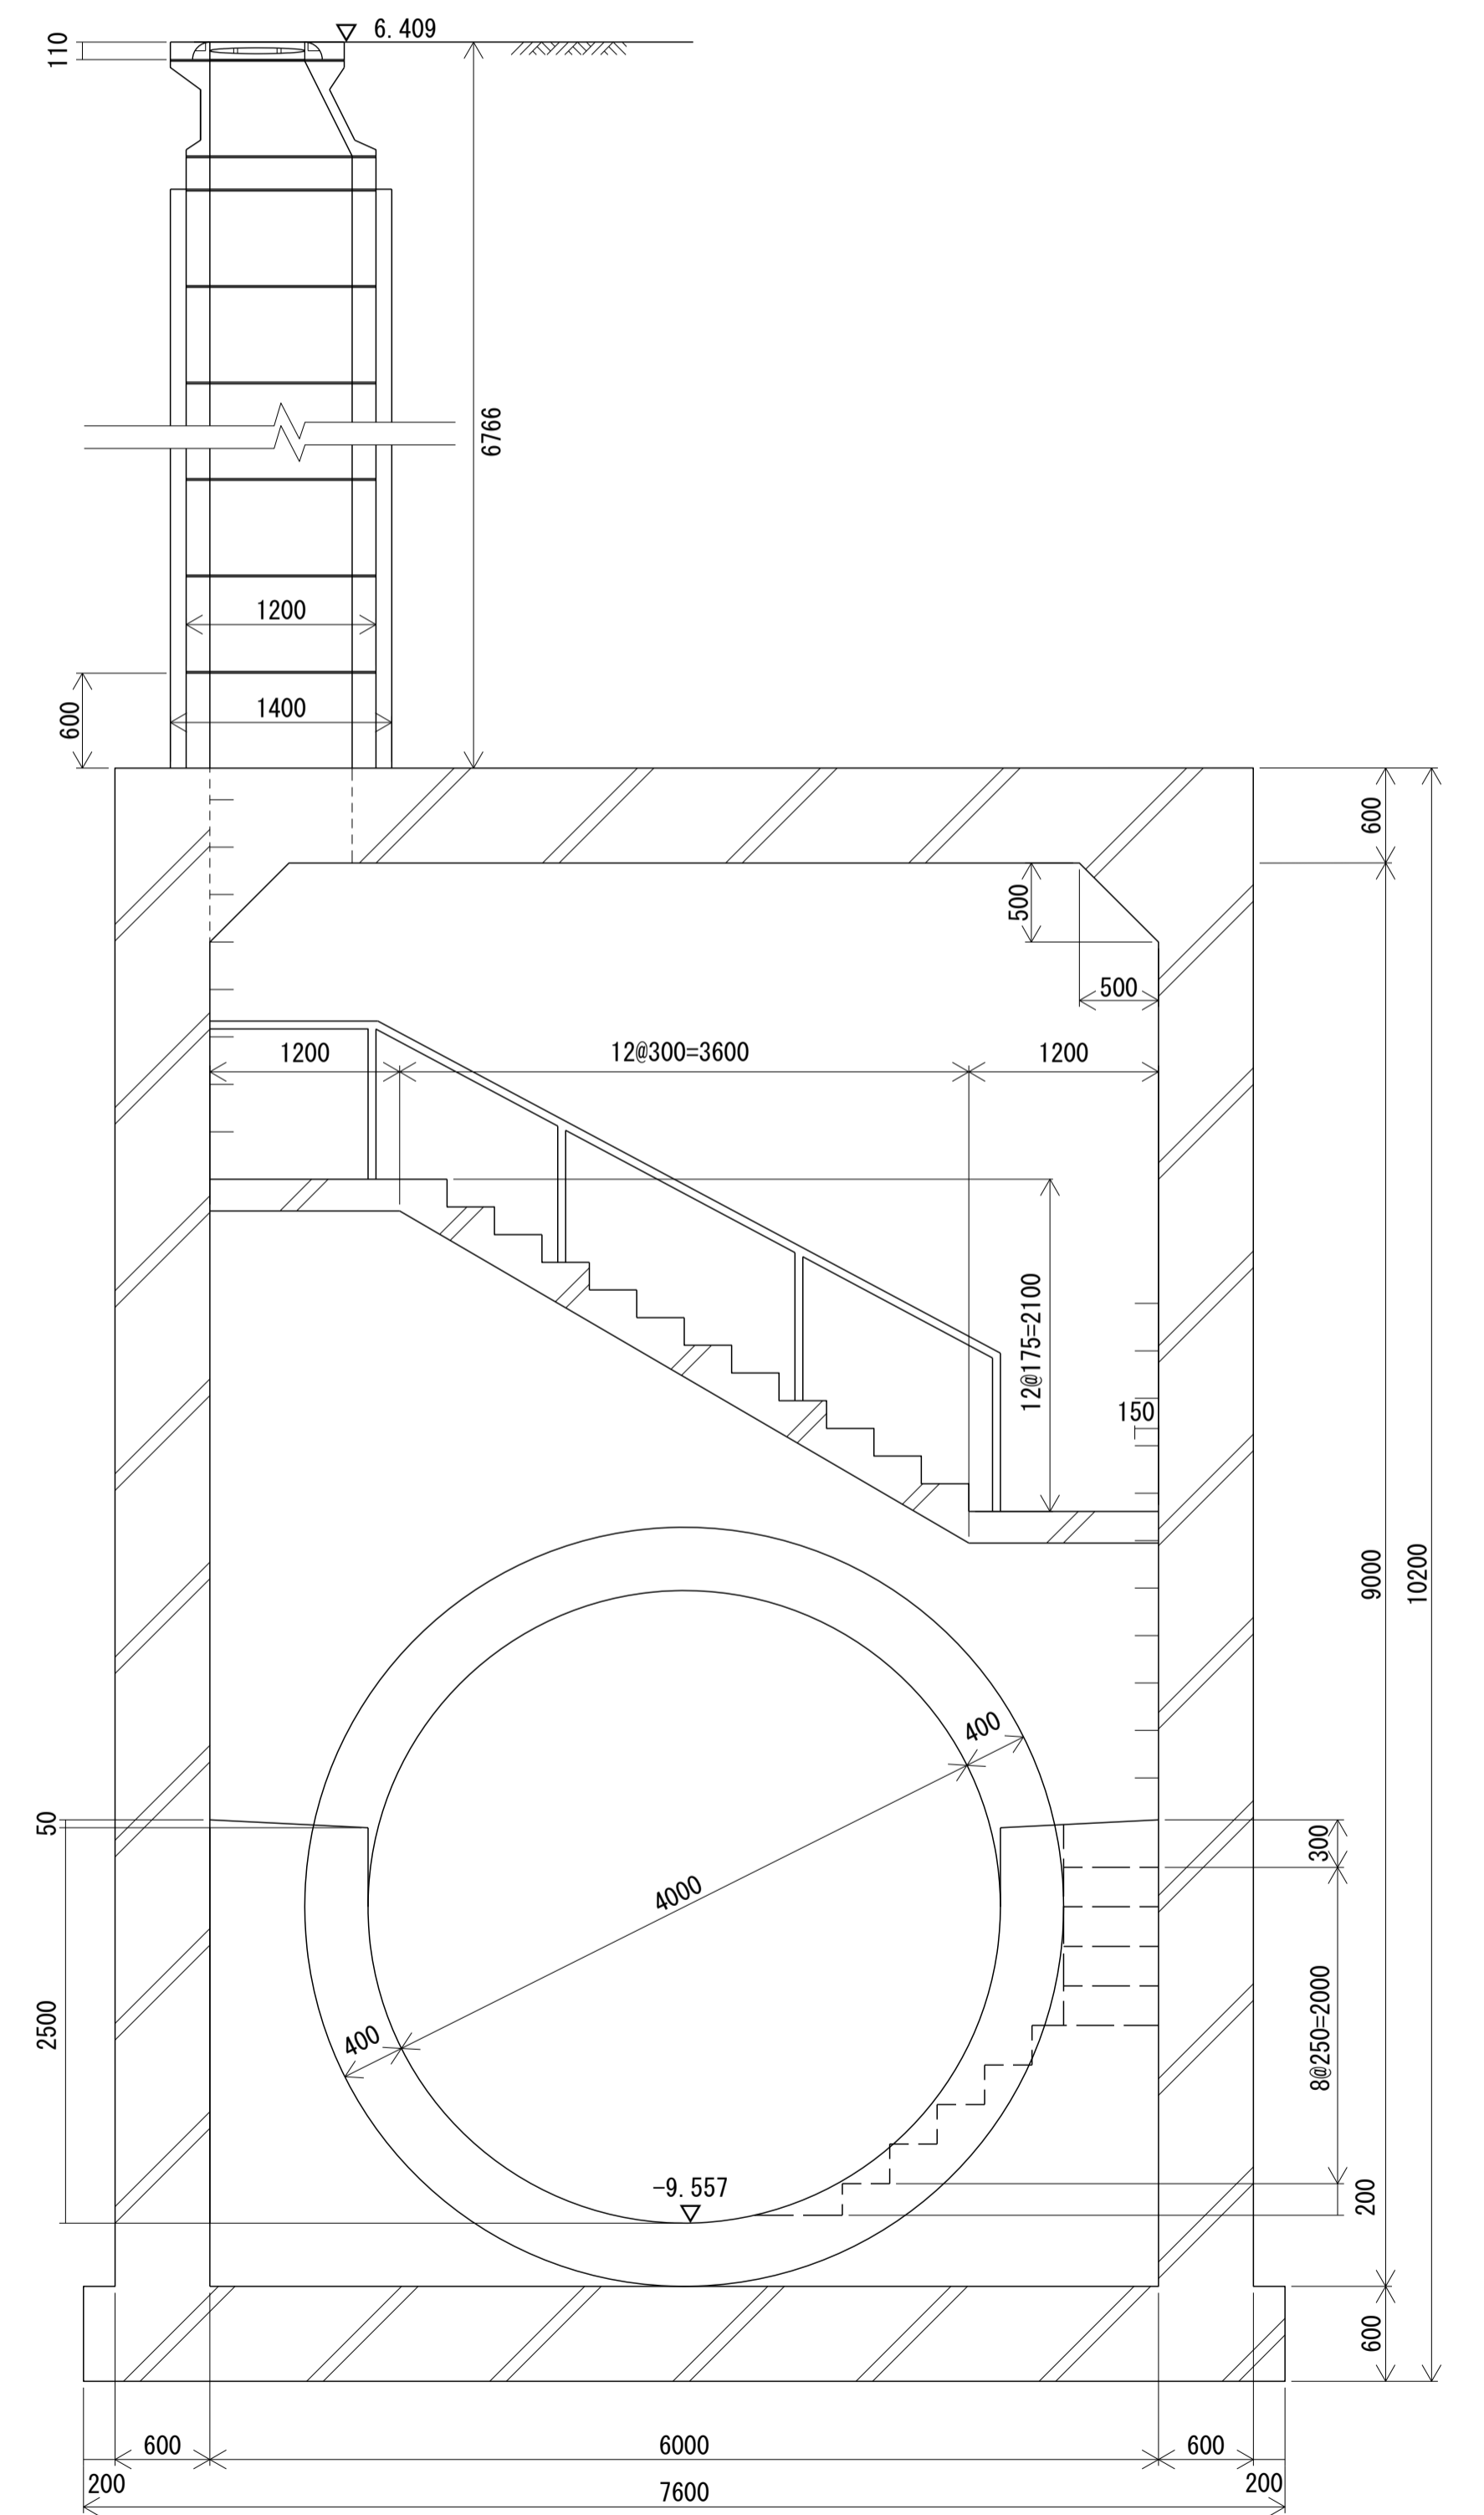

※管底高は平成5年3月調整の台帳図より。 ※地盤高数値は、直接水準による令和3年度測量成果である。

荒川左岸南部流域下水道台帳図 (特殊人孔構造図)



(南部幹線)

埼玉県


台帳図番号 1017

N-40 特殊人孔配筋図 縮尺 1:50


床版

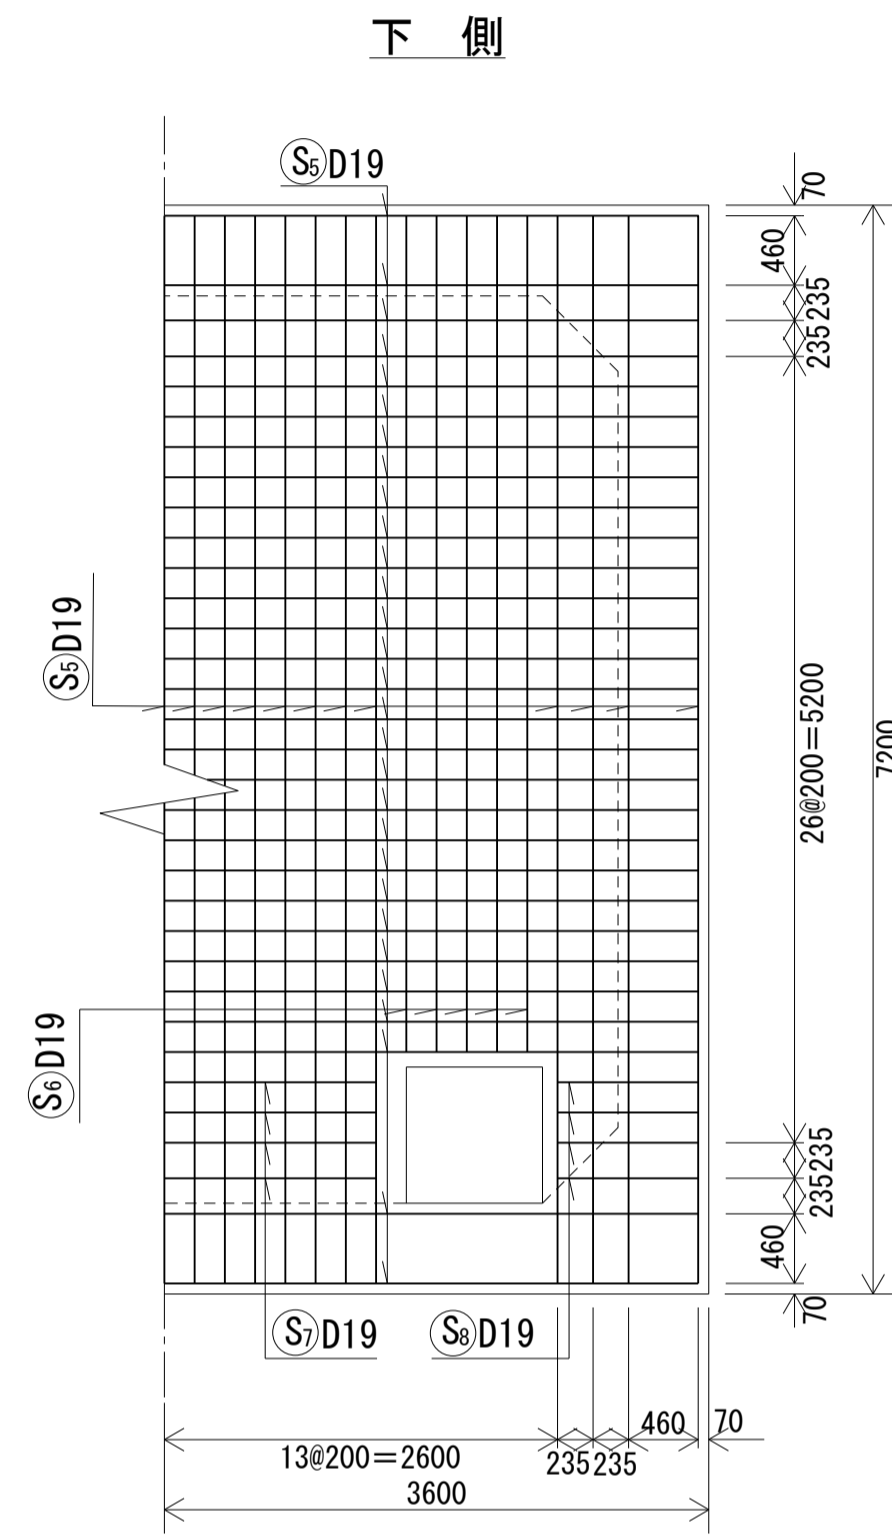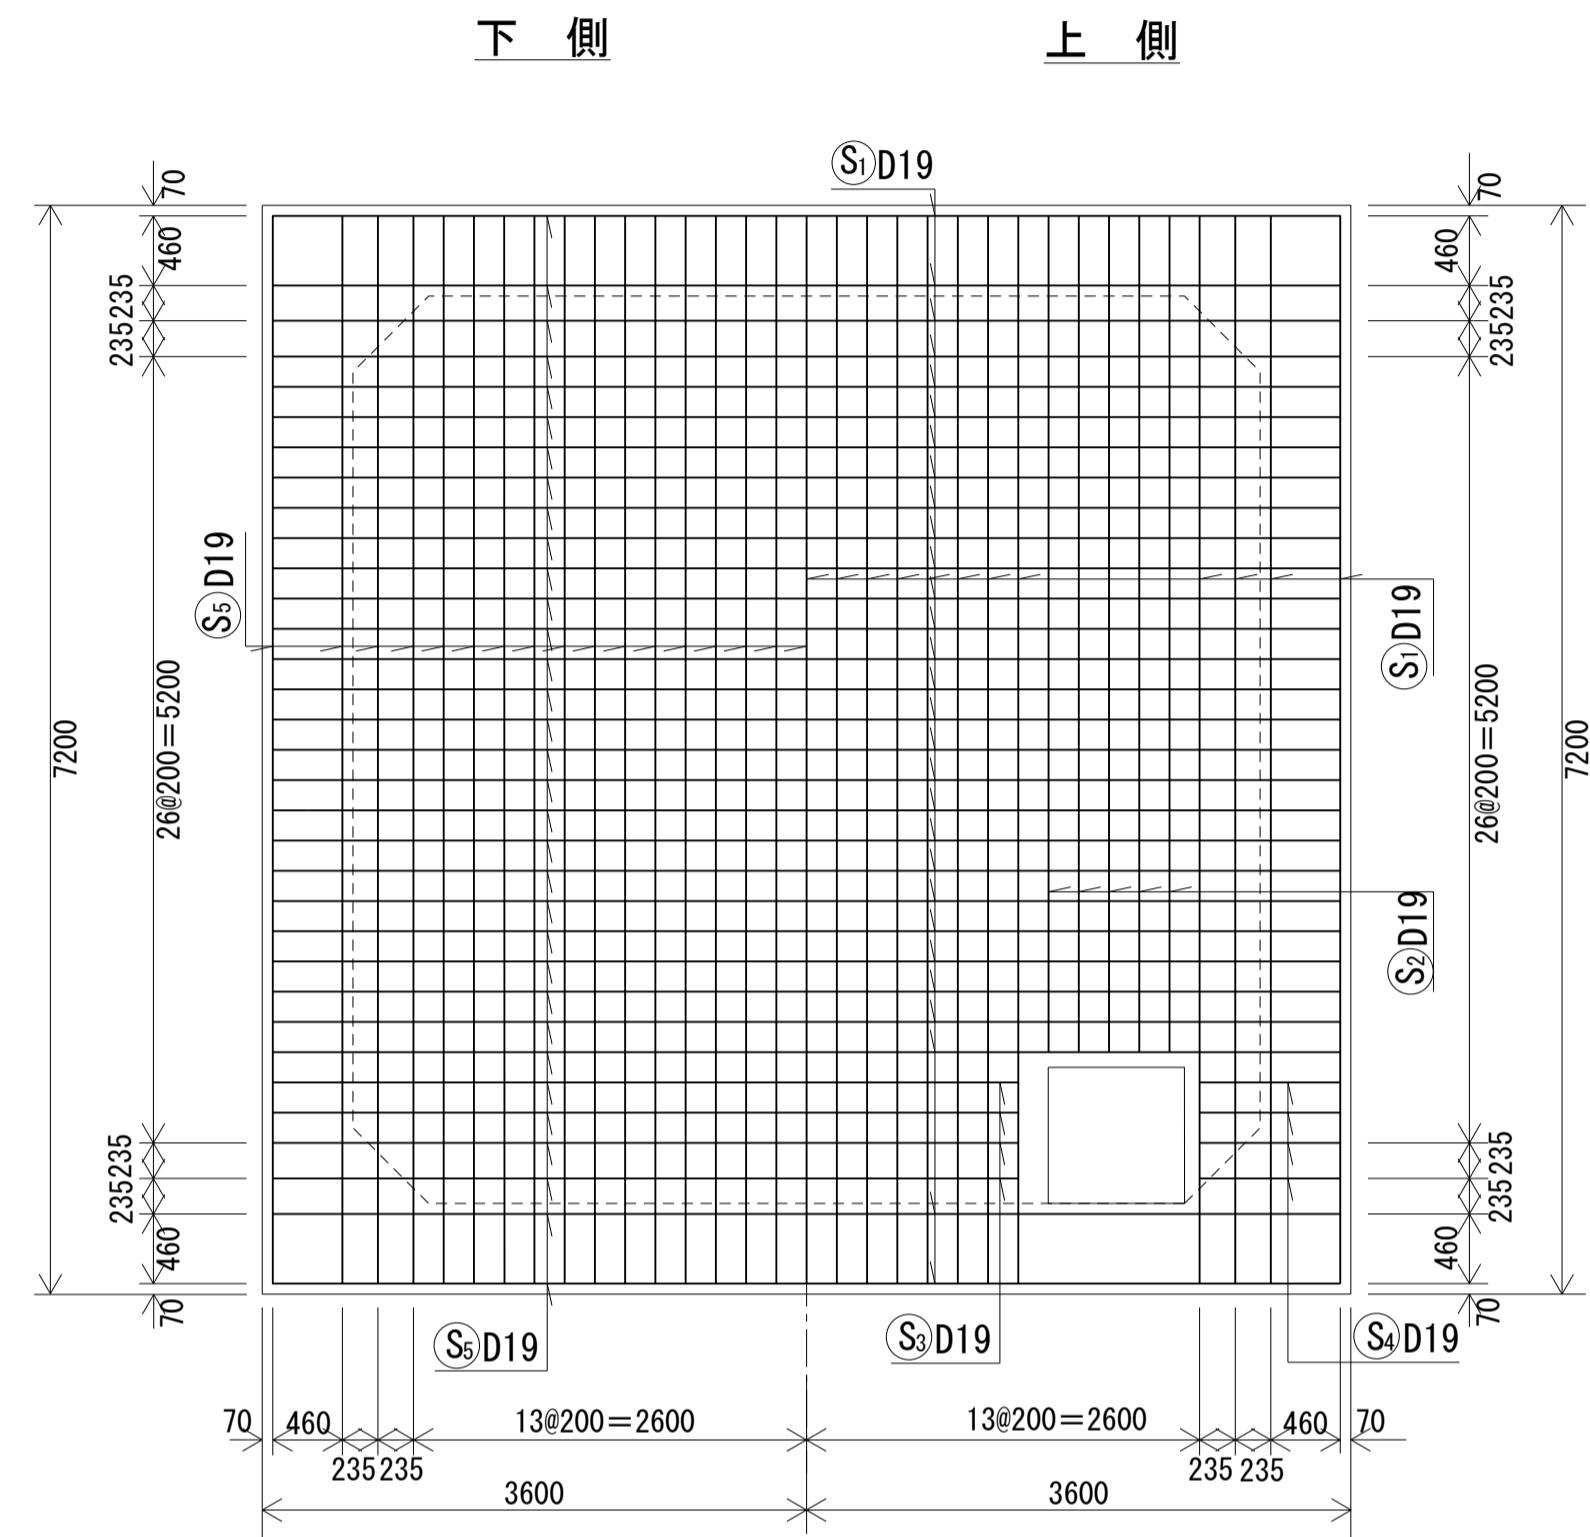


側壁

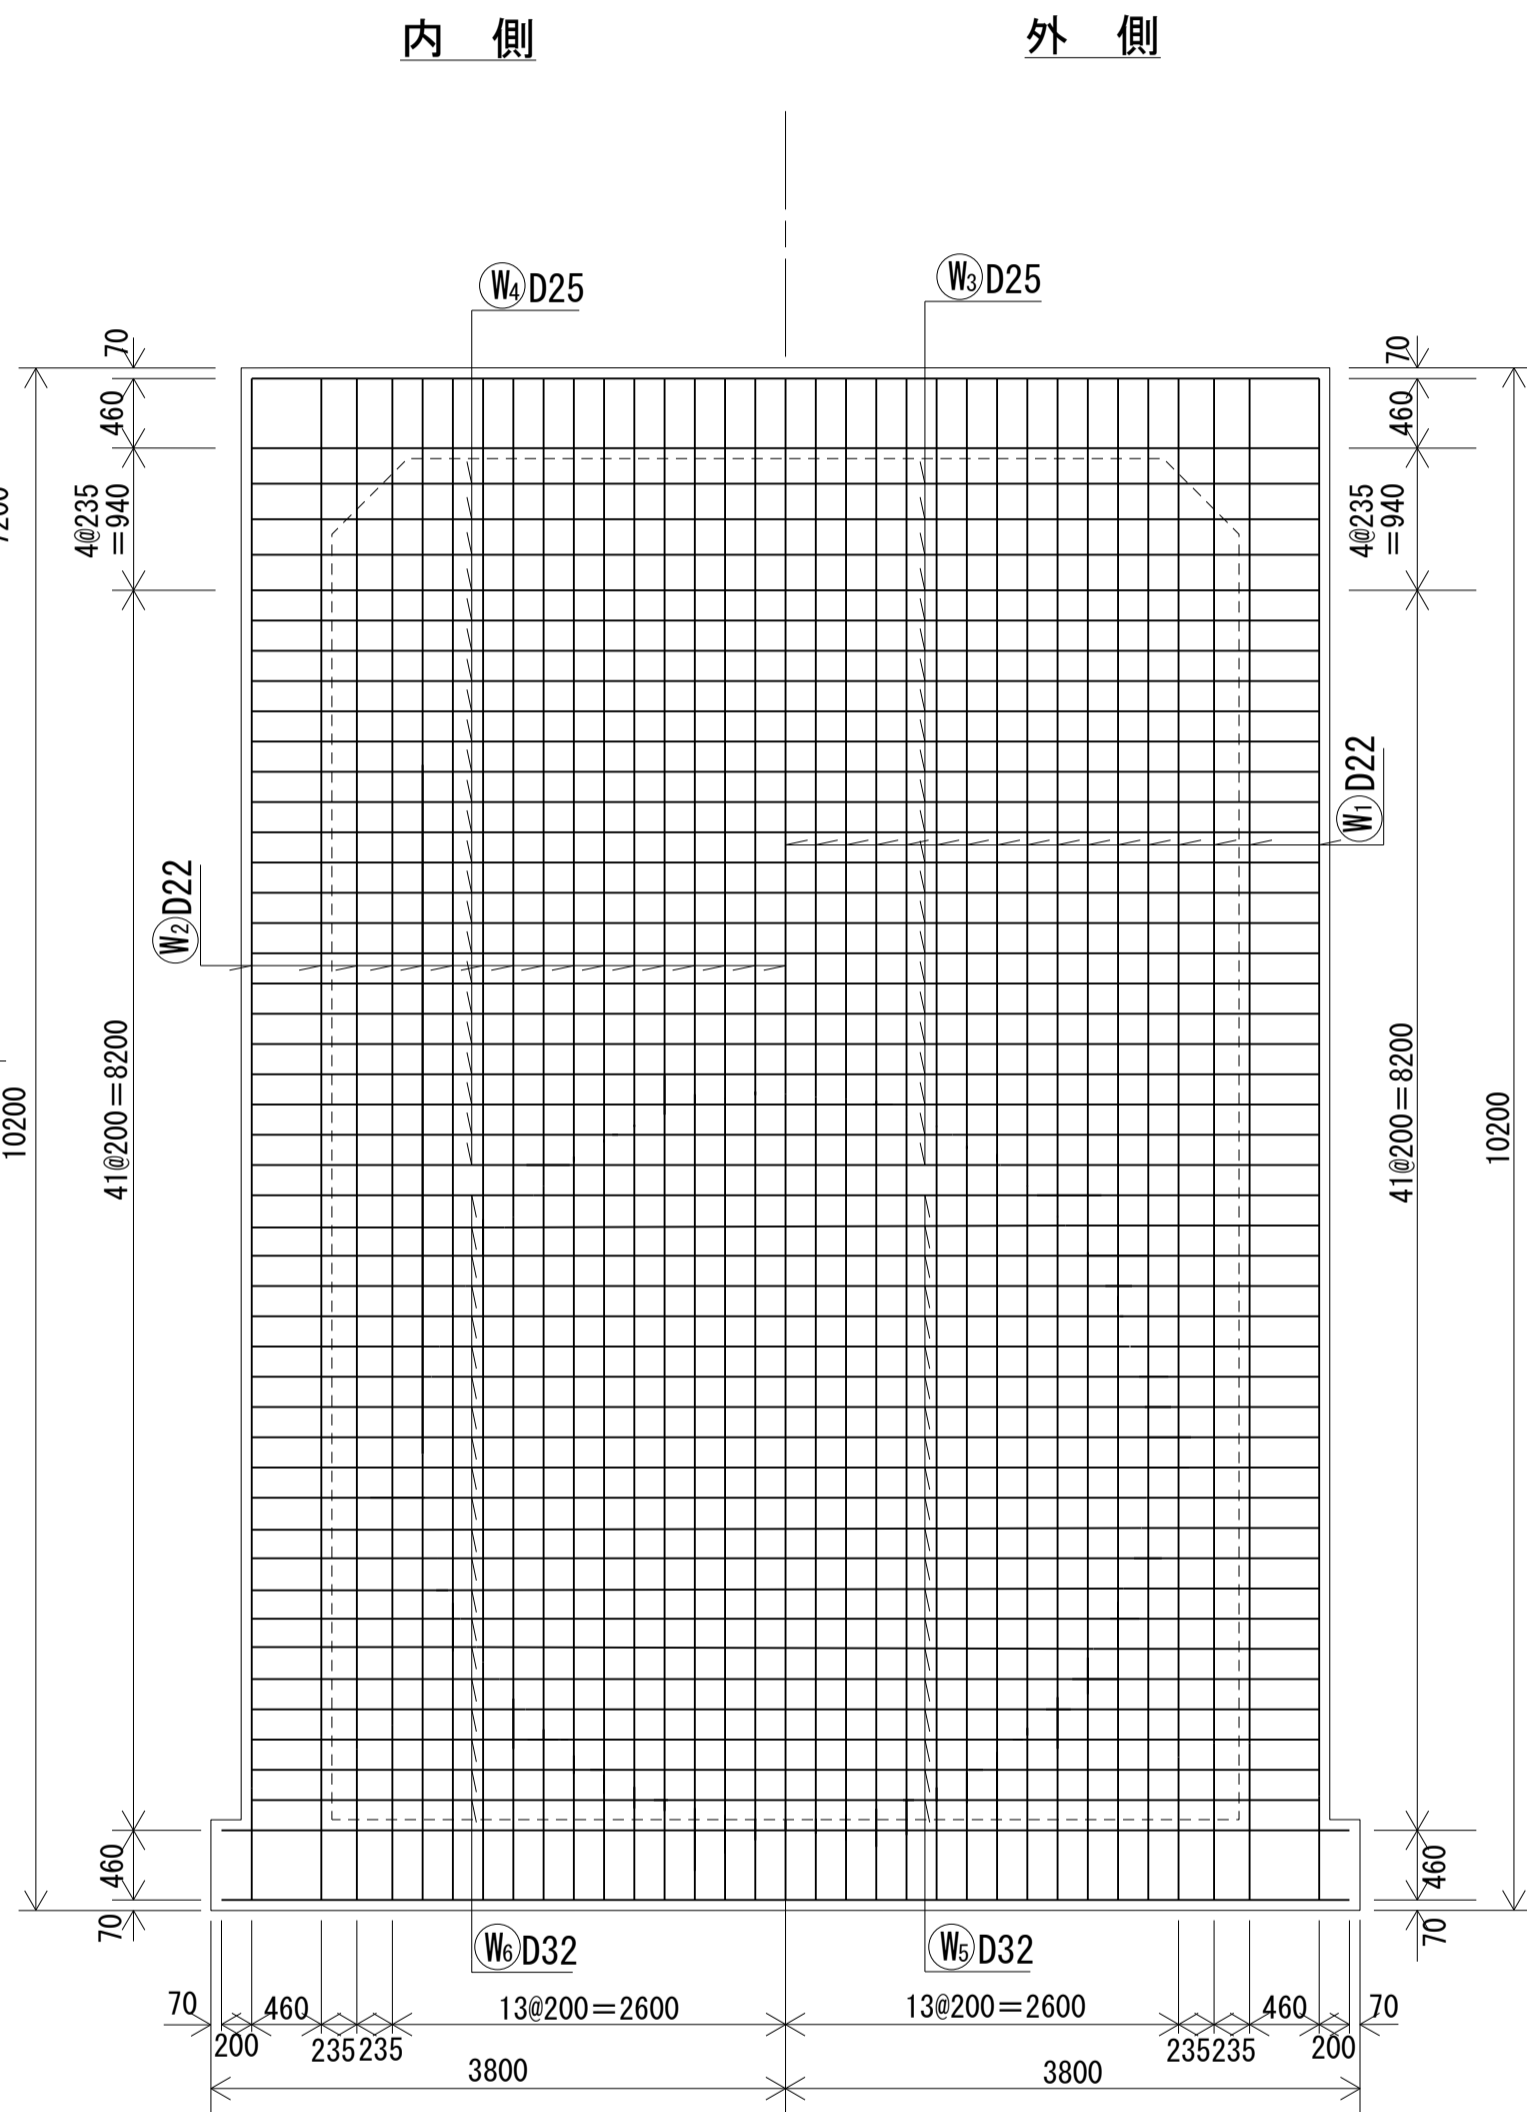

側壁

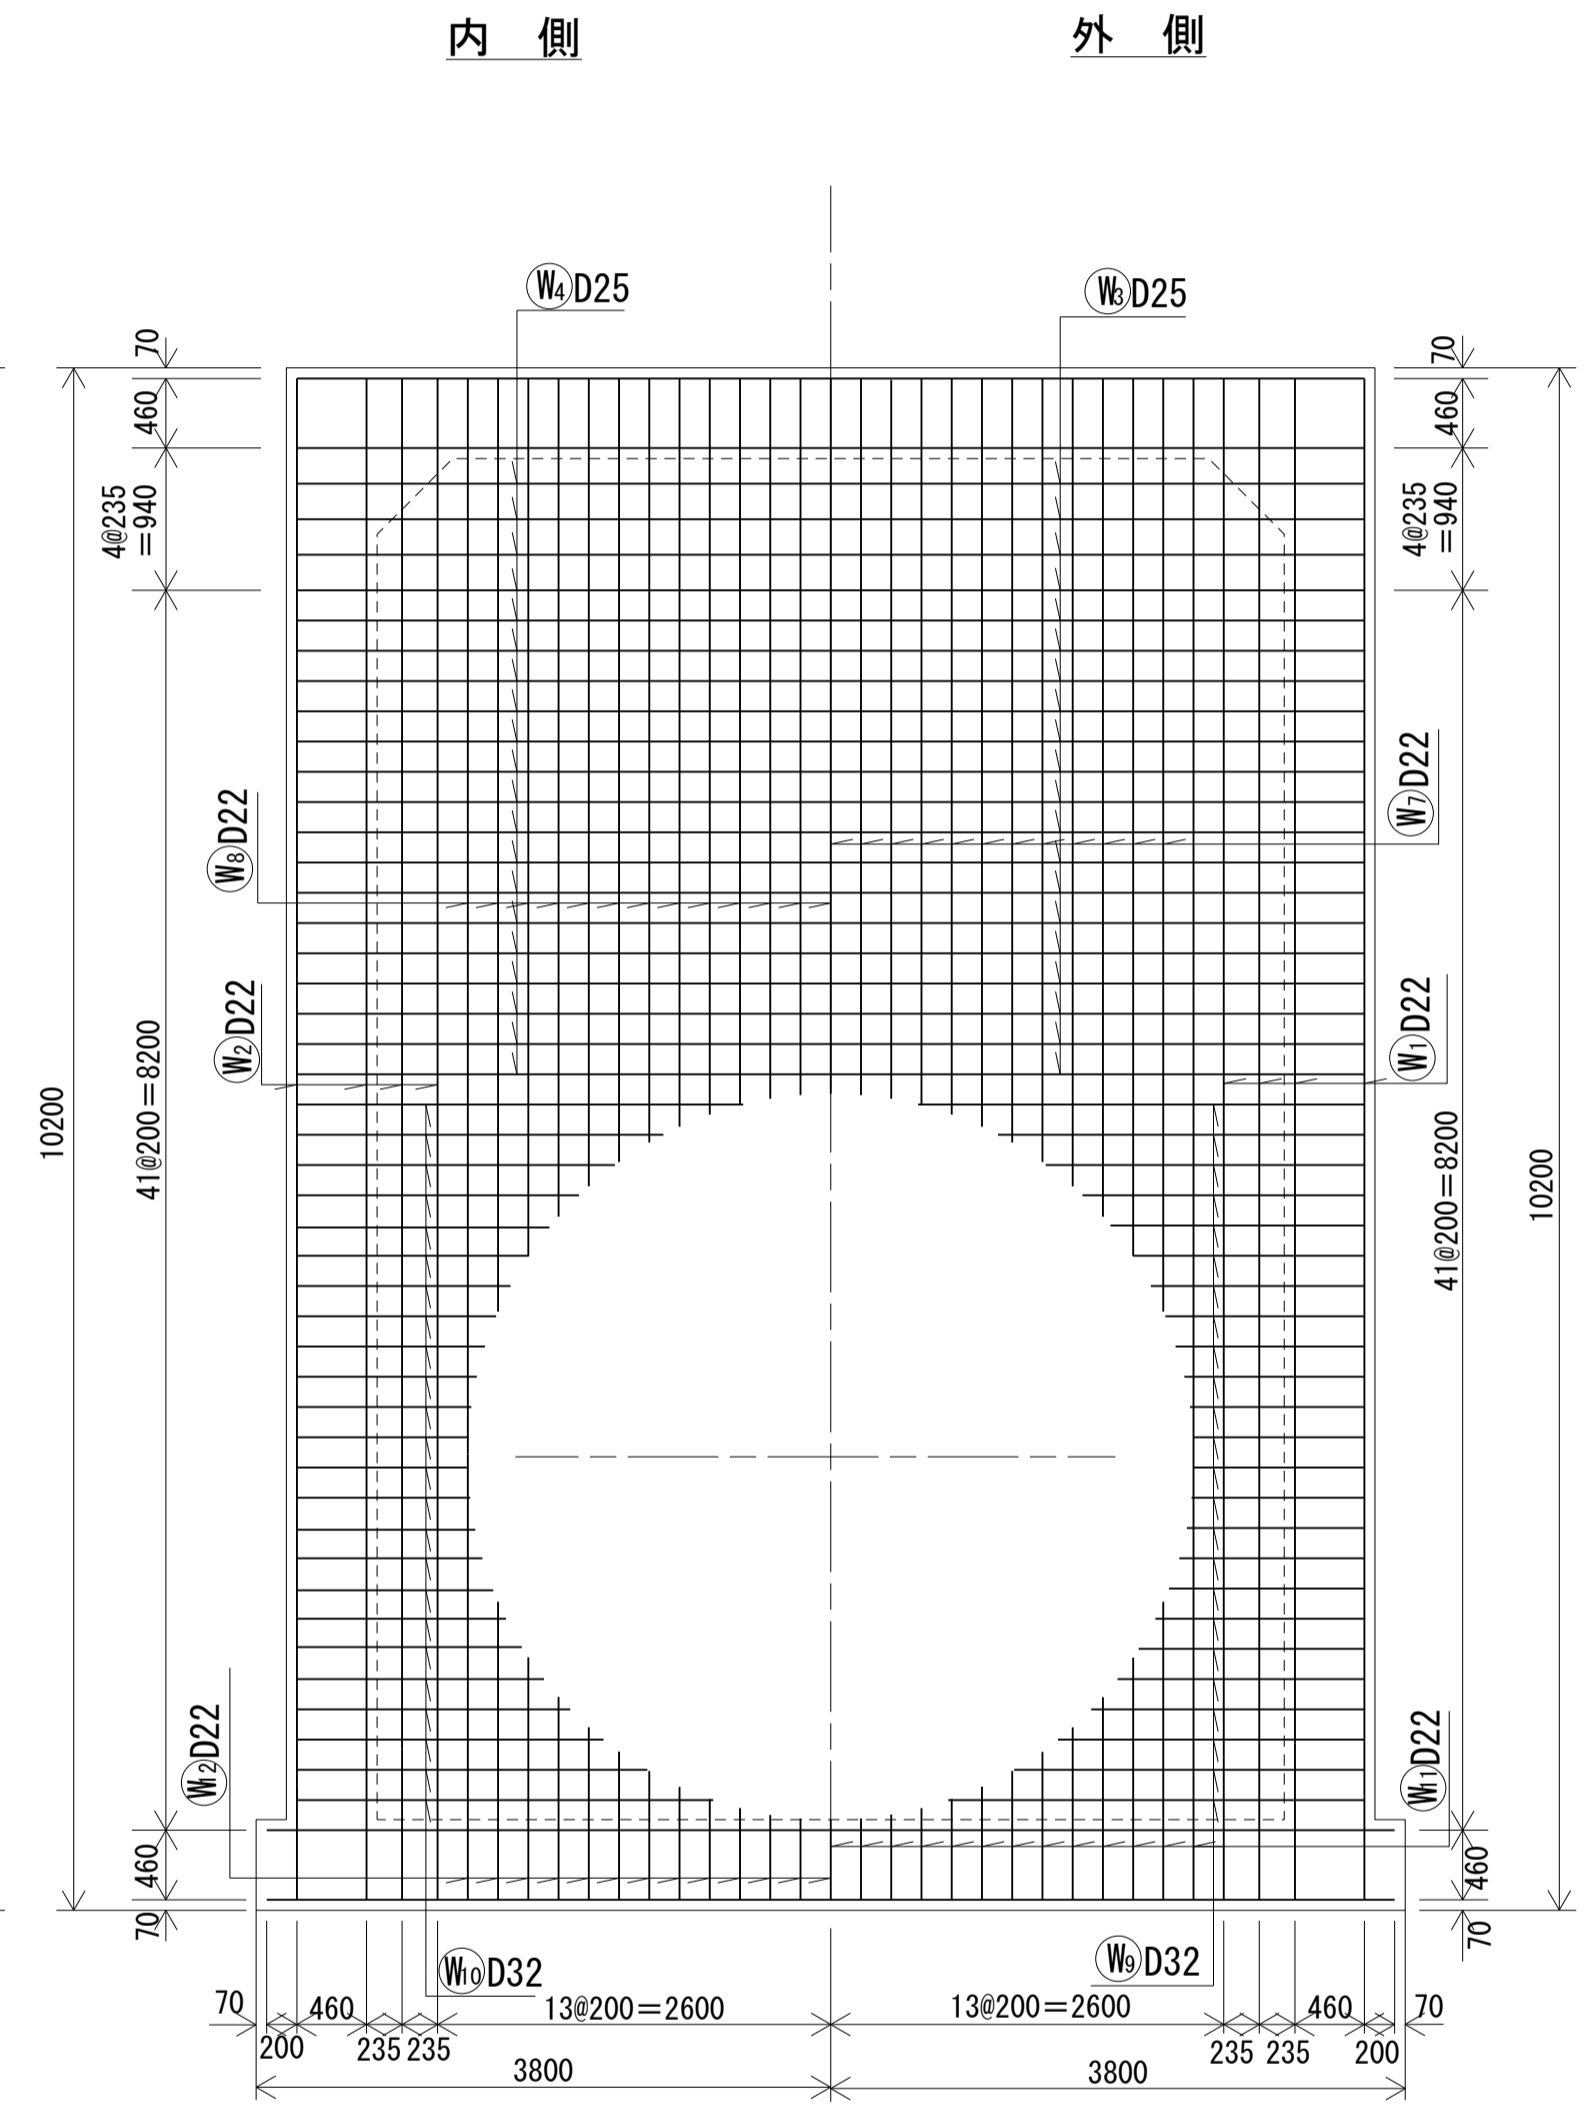

底板

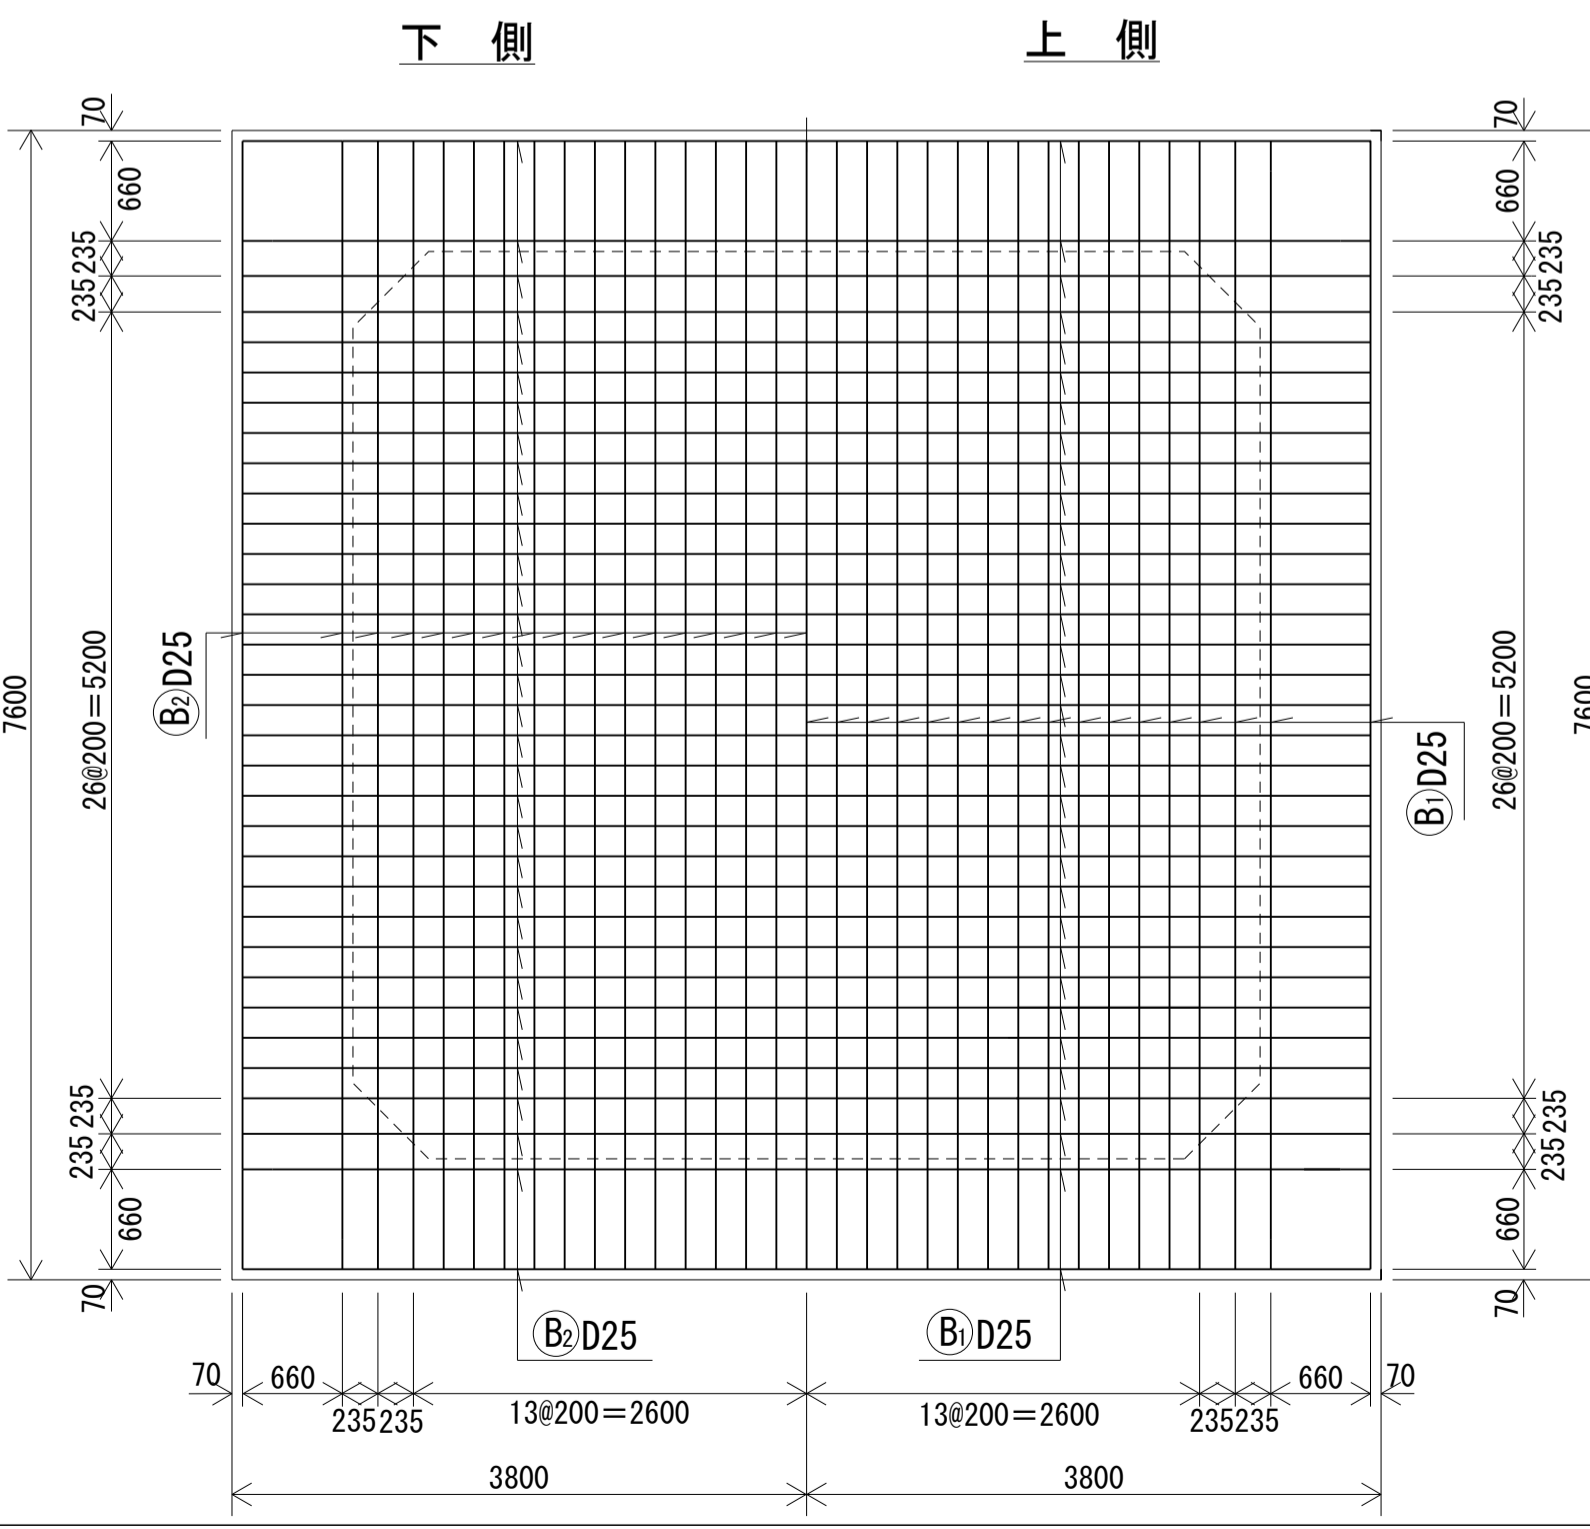

床版開口部

