


# 南部流域下水道台帳図 (南部第三準幹線)

埼玉県


台帳図番号 3011

## N3-54 N3-55 特殊人孔構造図 縮尺 1:50


平面図

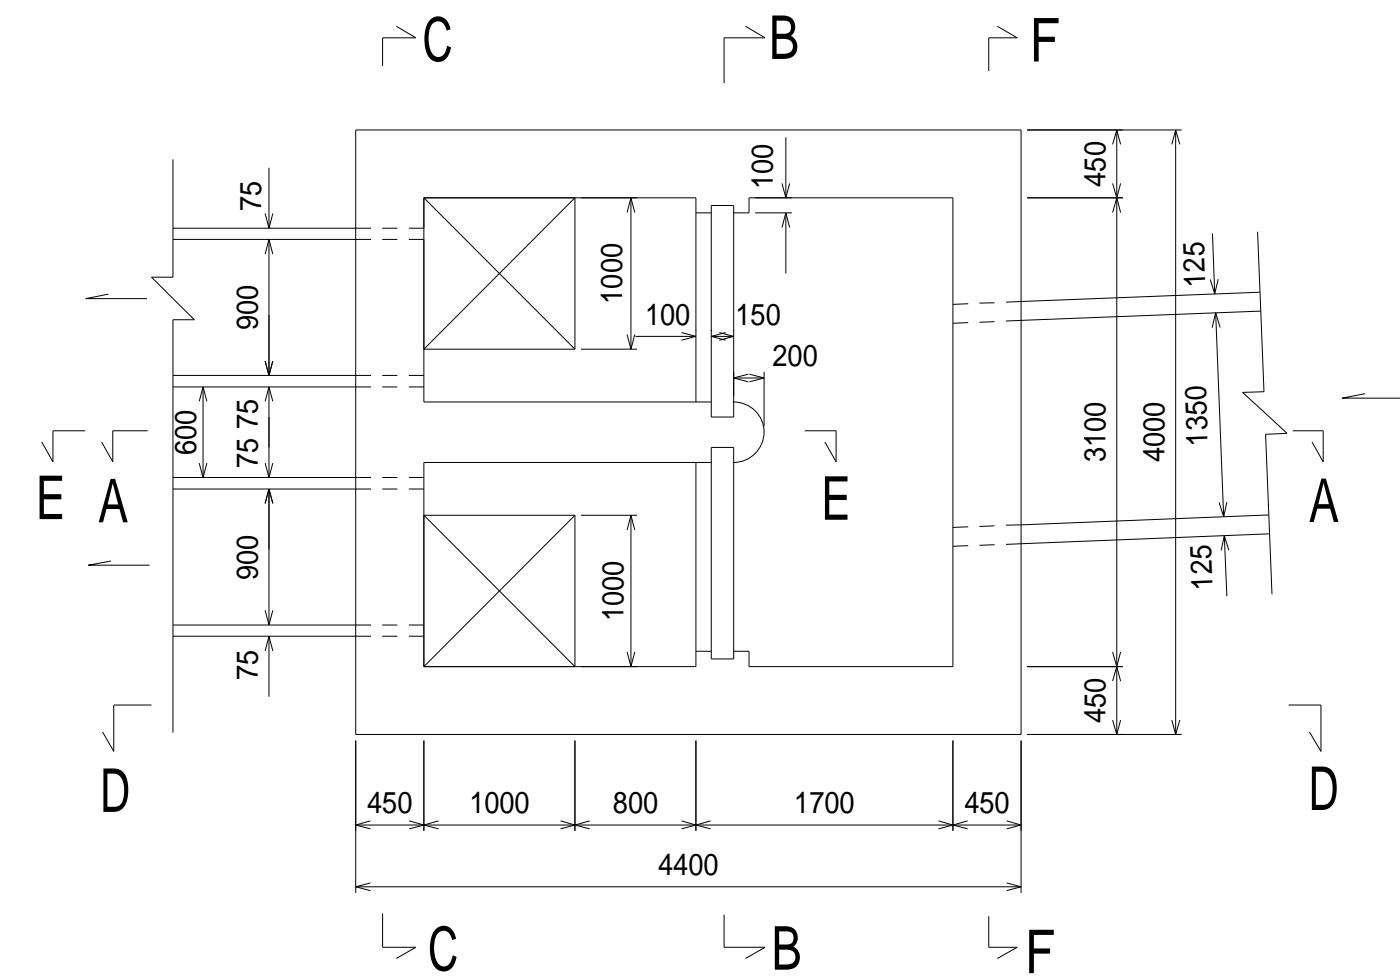


床版配筋図 (G-G)

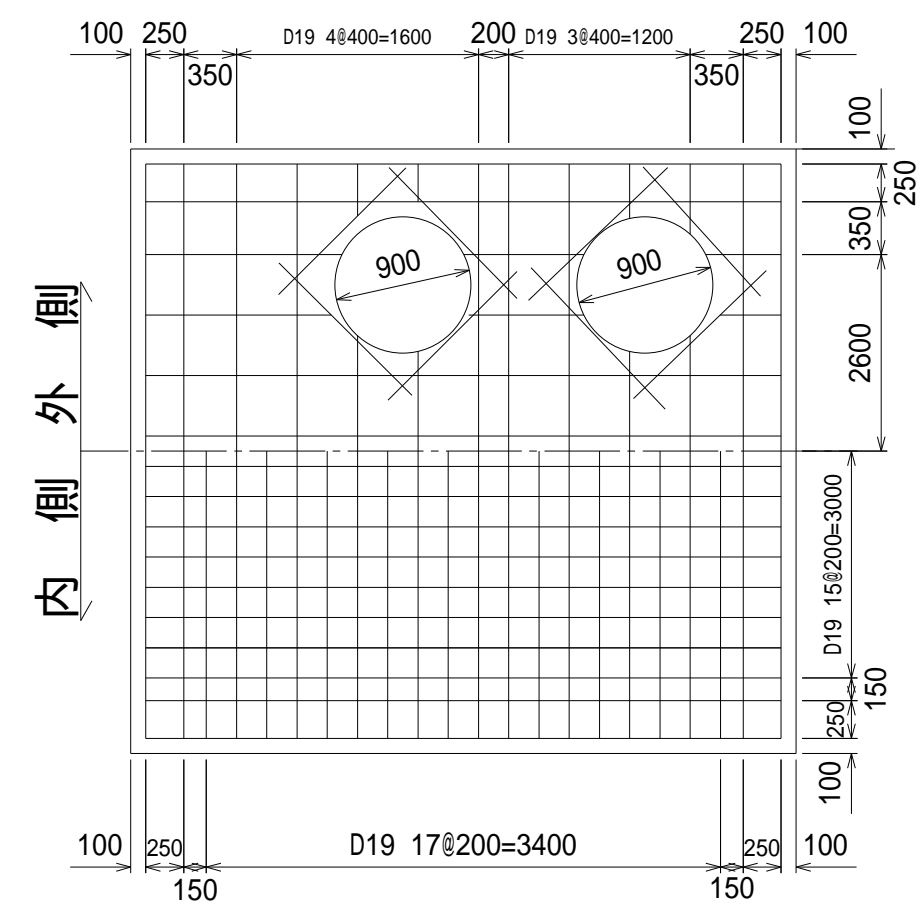


底板配筋図 (H-H) (I-I)

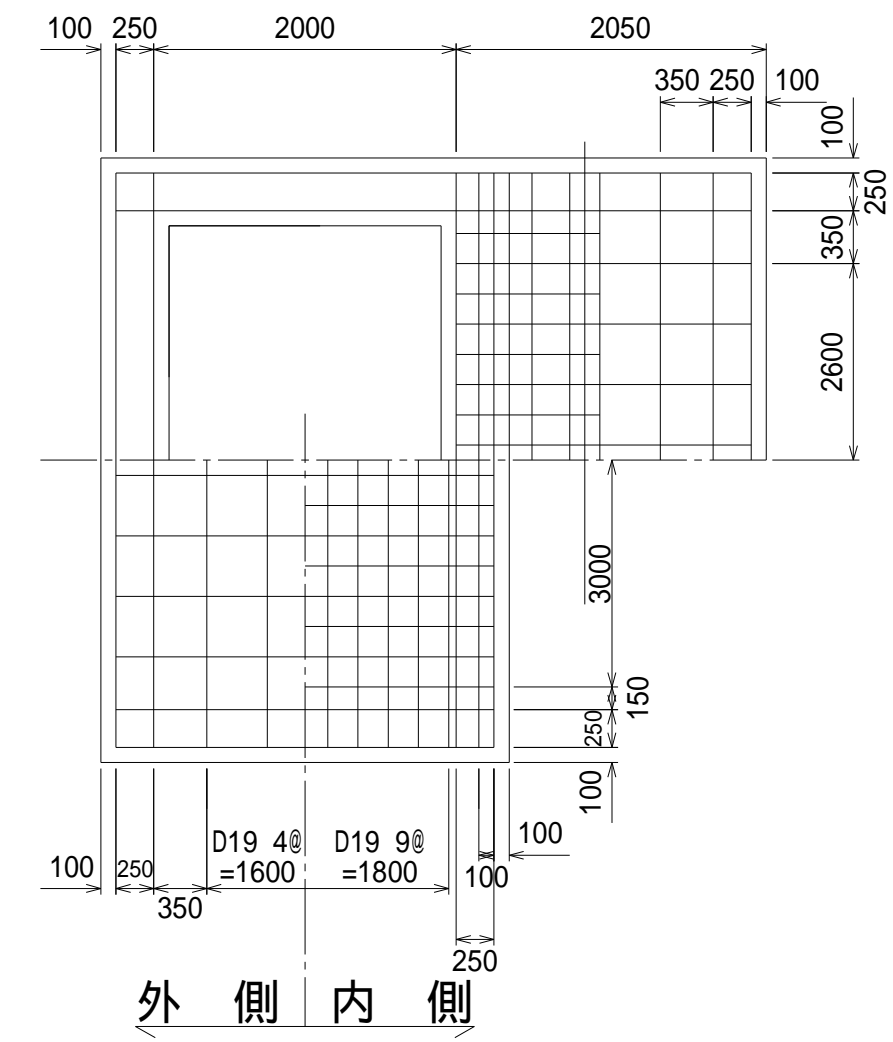


E-E断面配筋図

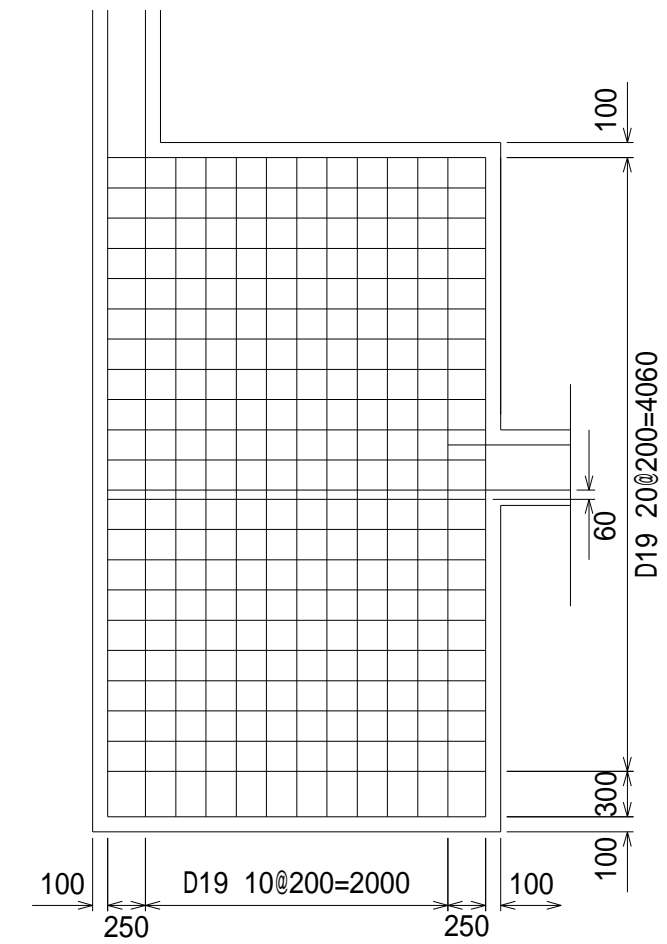


F-F断面配筋図

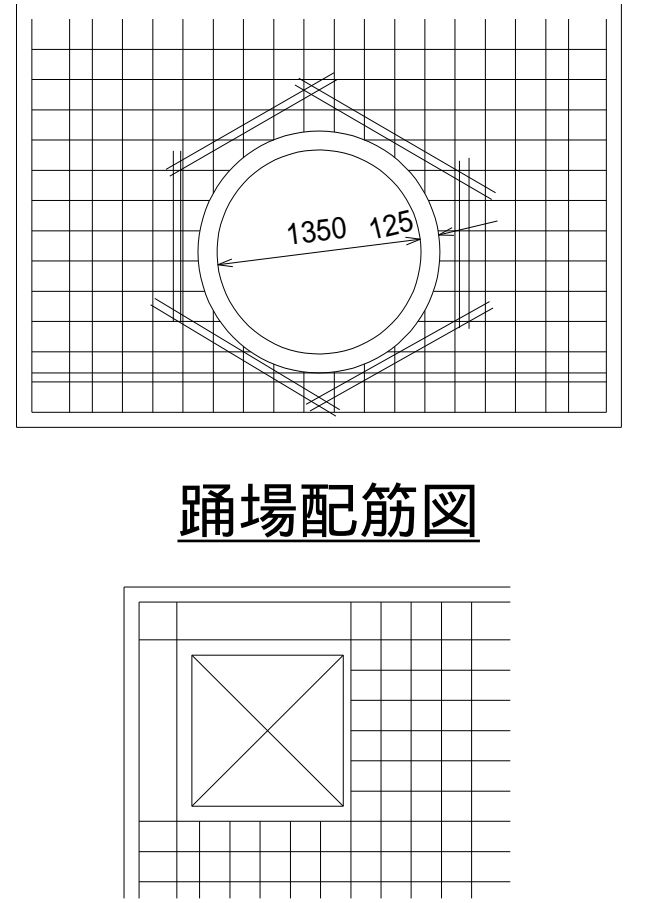


A-A断面図

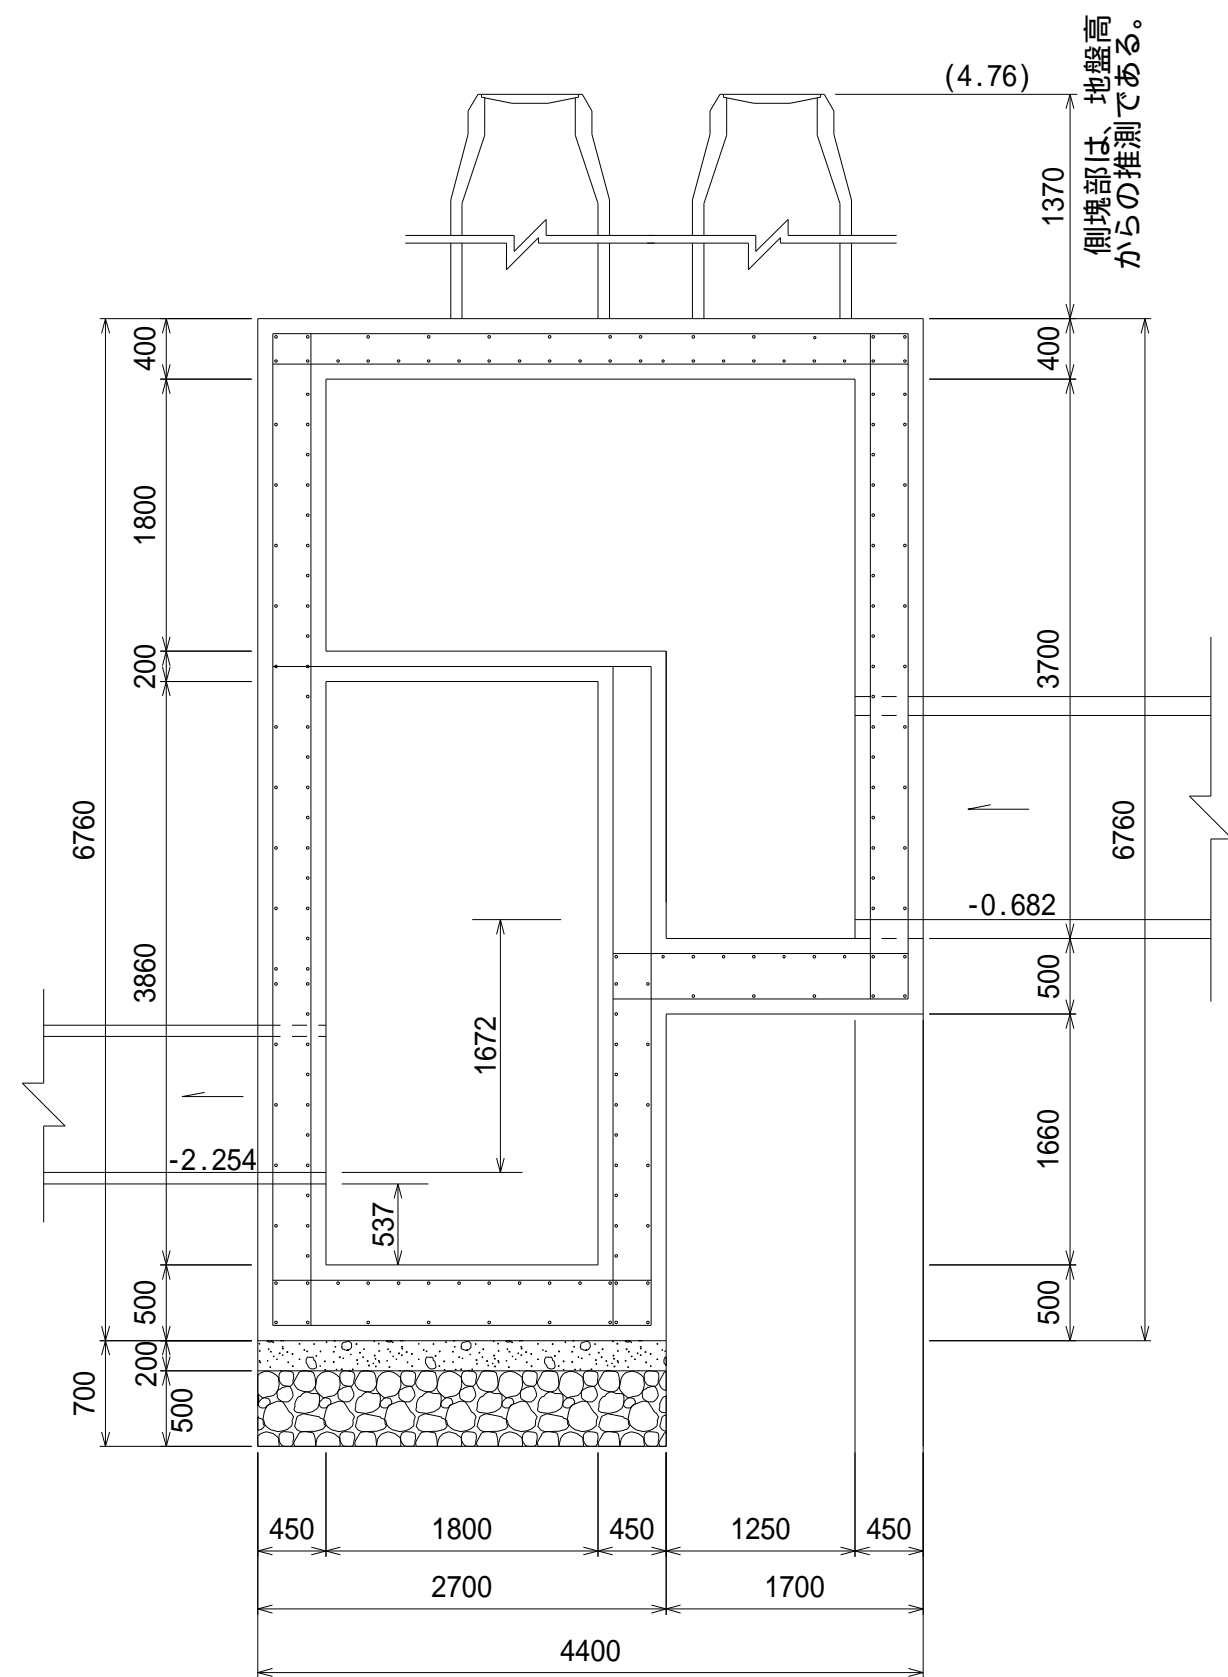


B-B断面図

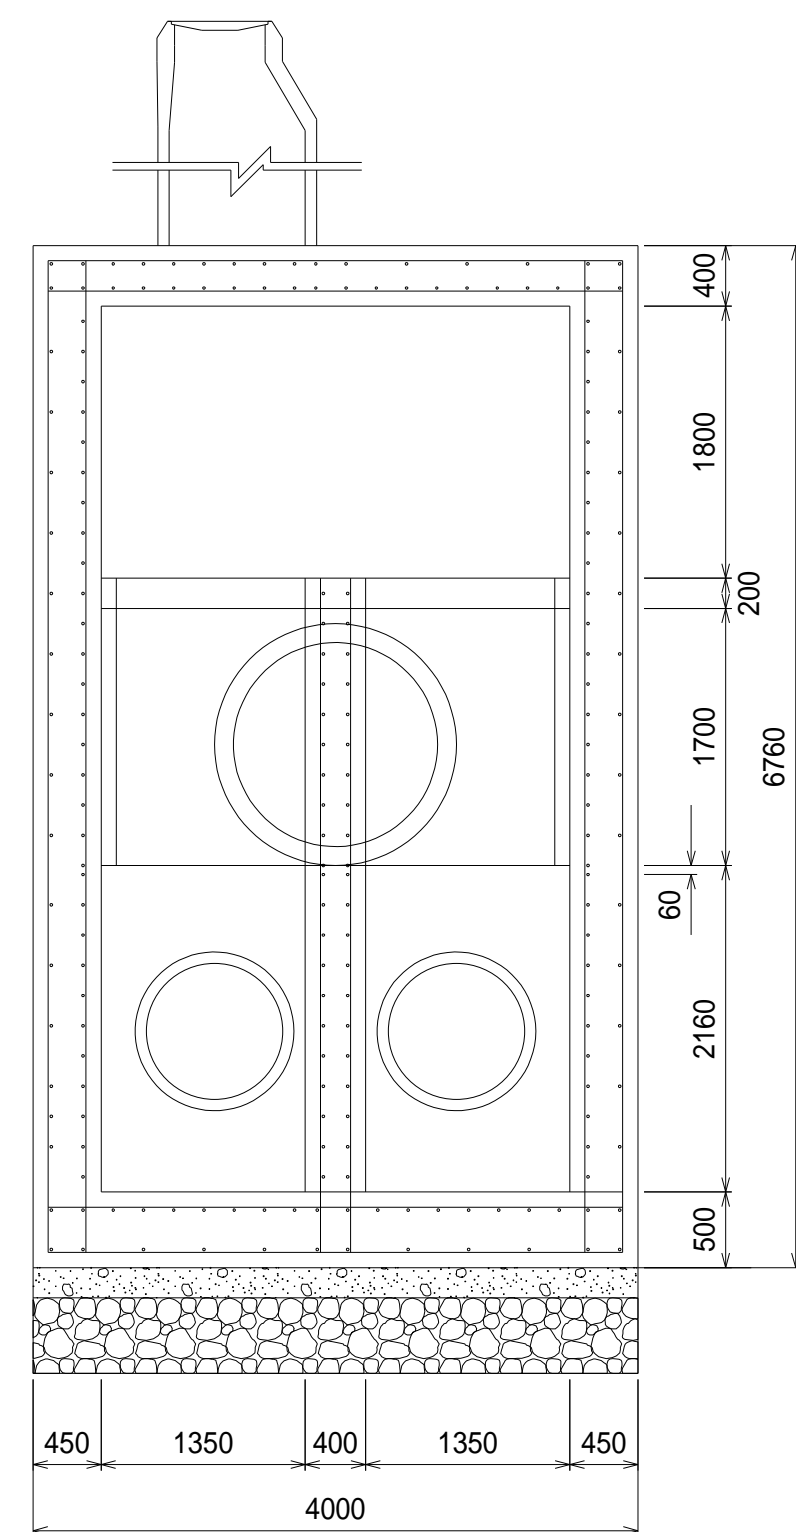

C-C断面配筋図

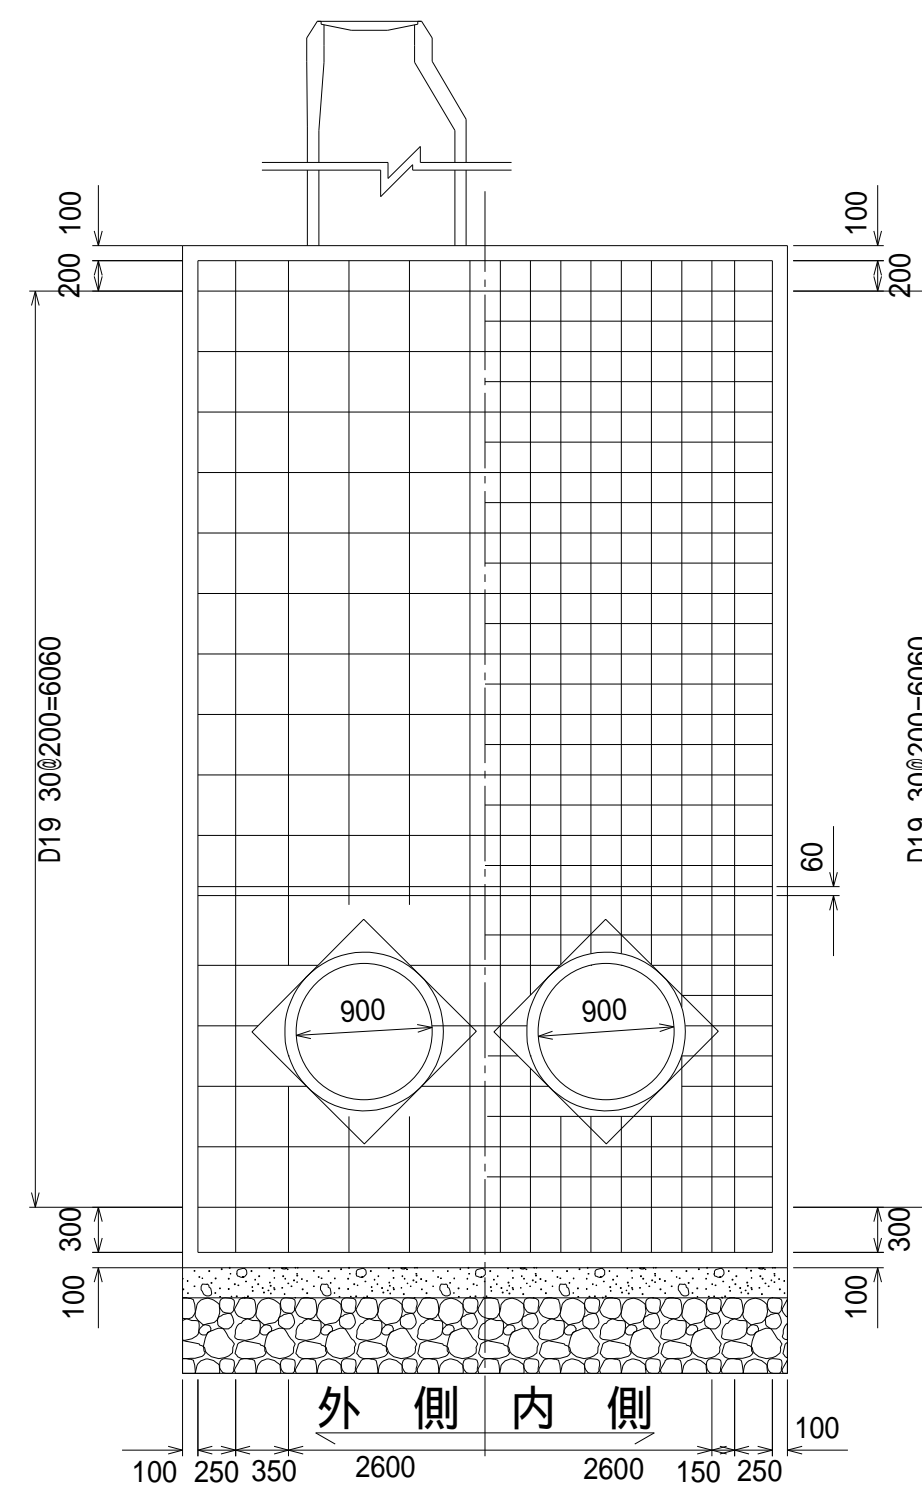

D-D断面配筋図

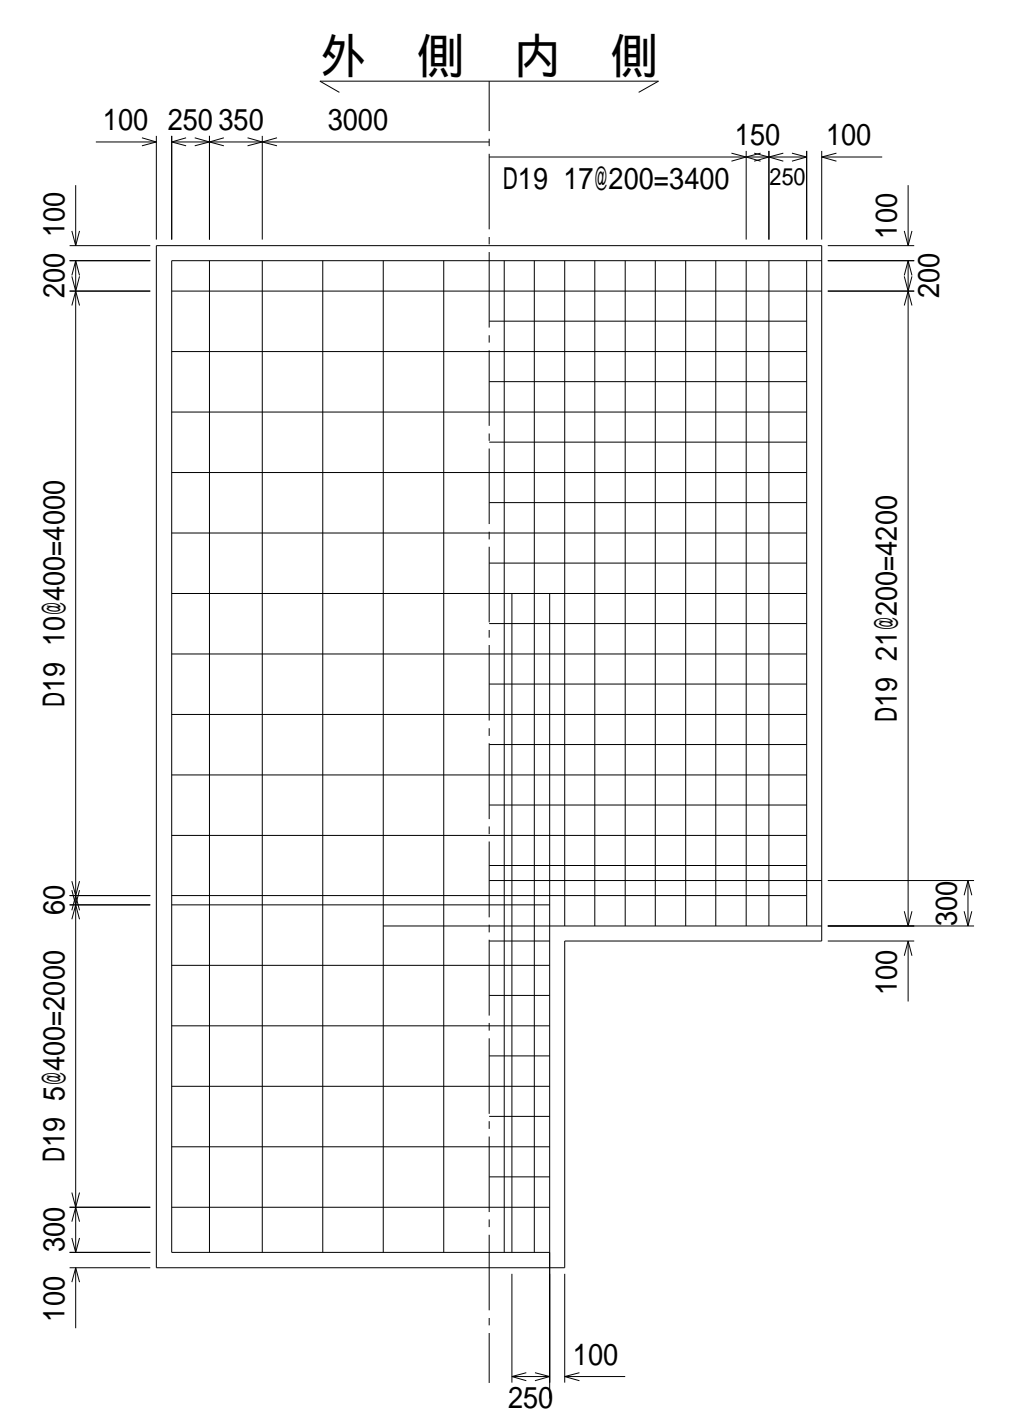

地盤高 ( ) 内数値は、GNSS測量による平成30年度測量成果値である