


工事場所：さいたま市浦和高砂三丁目13番、14番の一部及び15番


案内図

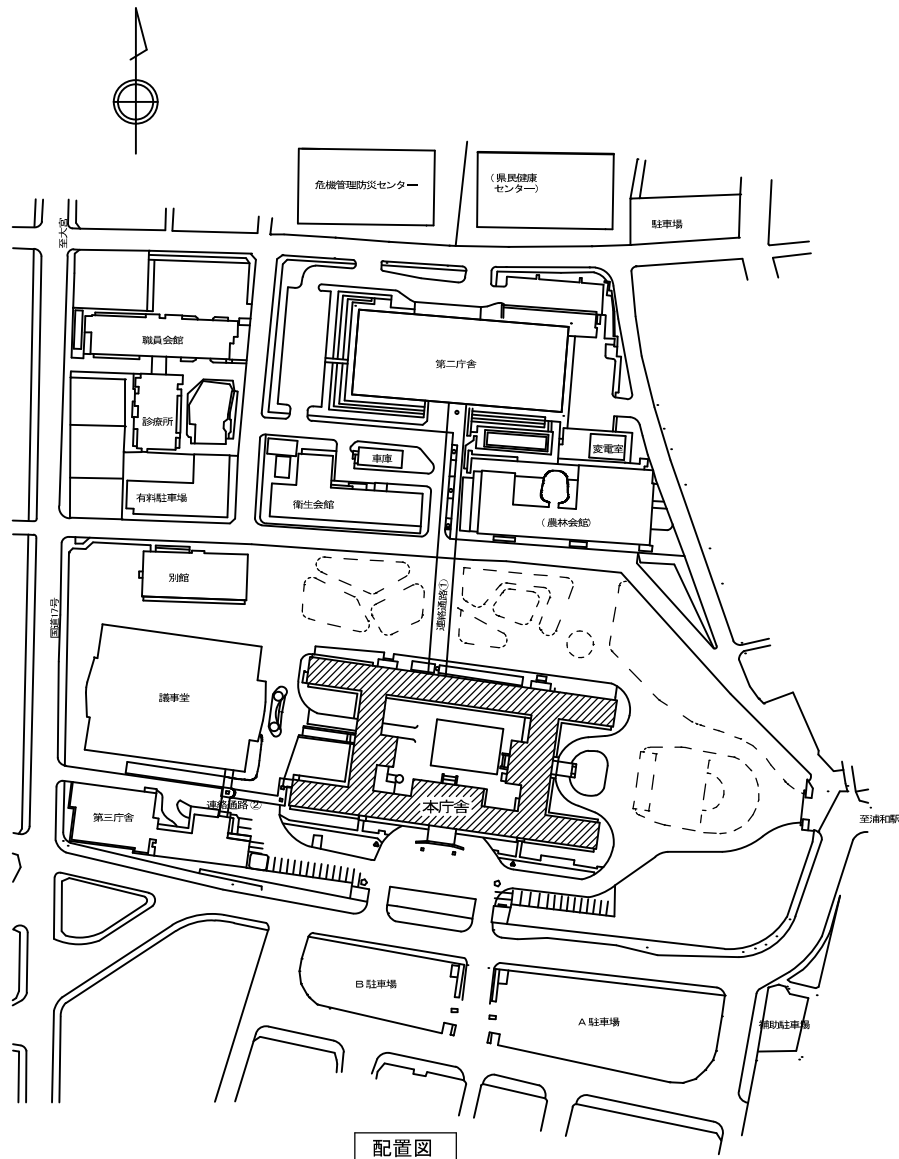

配置図


縮尺
設計年月日 H30-07-31

工事名称
図面名称 埼玉県庁第一食堂案内図 配置図

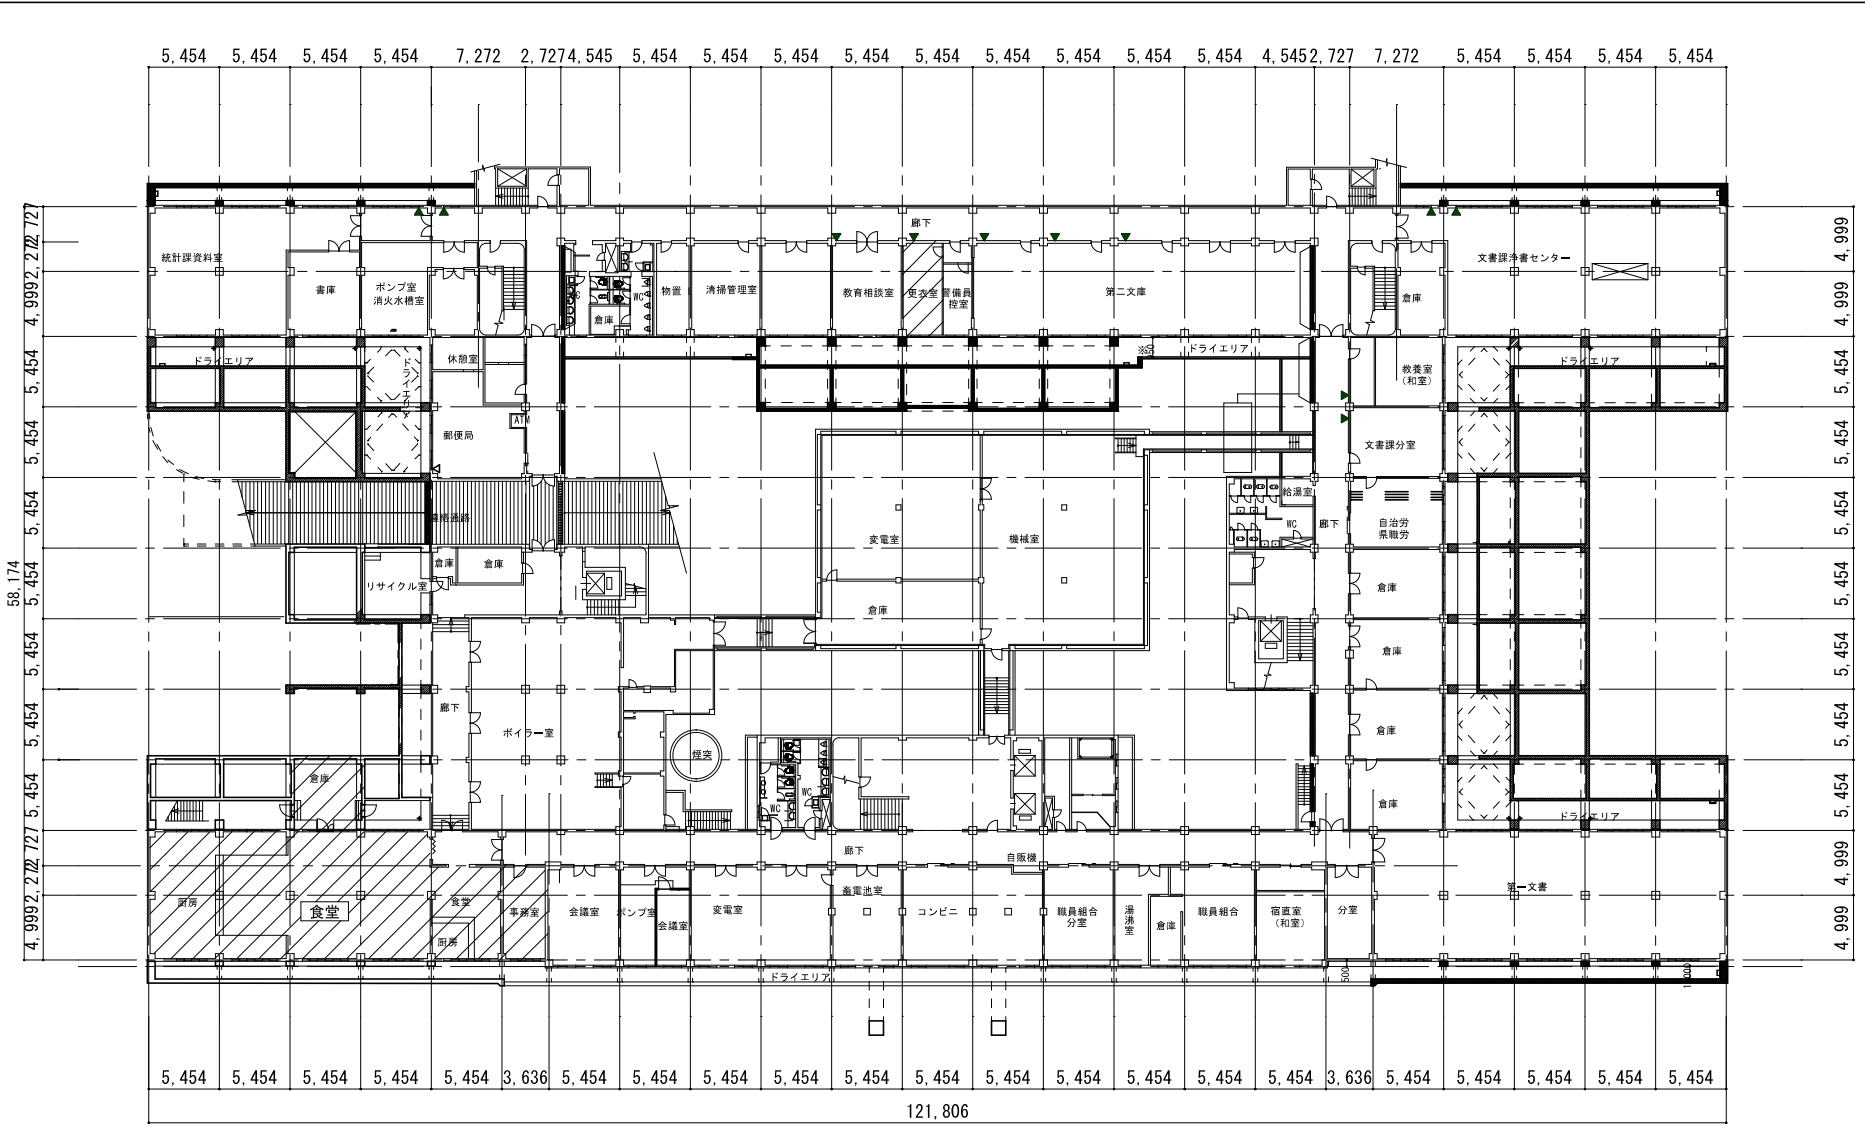


地下1階平面図

_____ _____ _____	縮尺	1:400	工事名称 図面名称 本庁舎地下1階平面図 (第一食堂)	02
	設計年月日	H30-07-31		

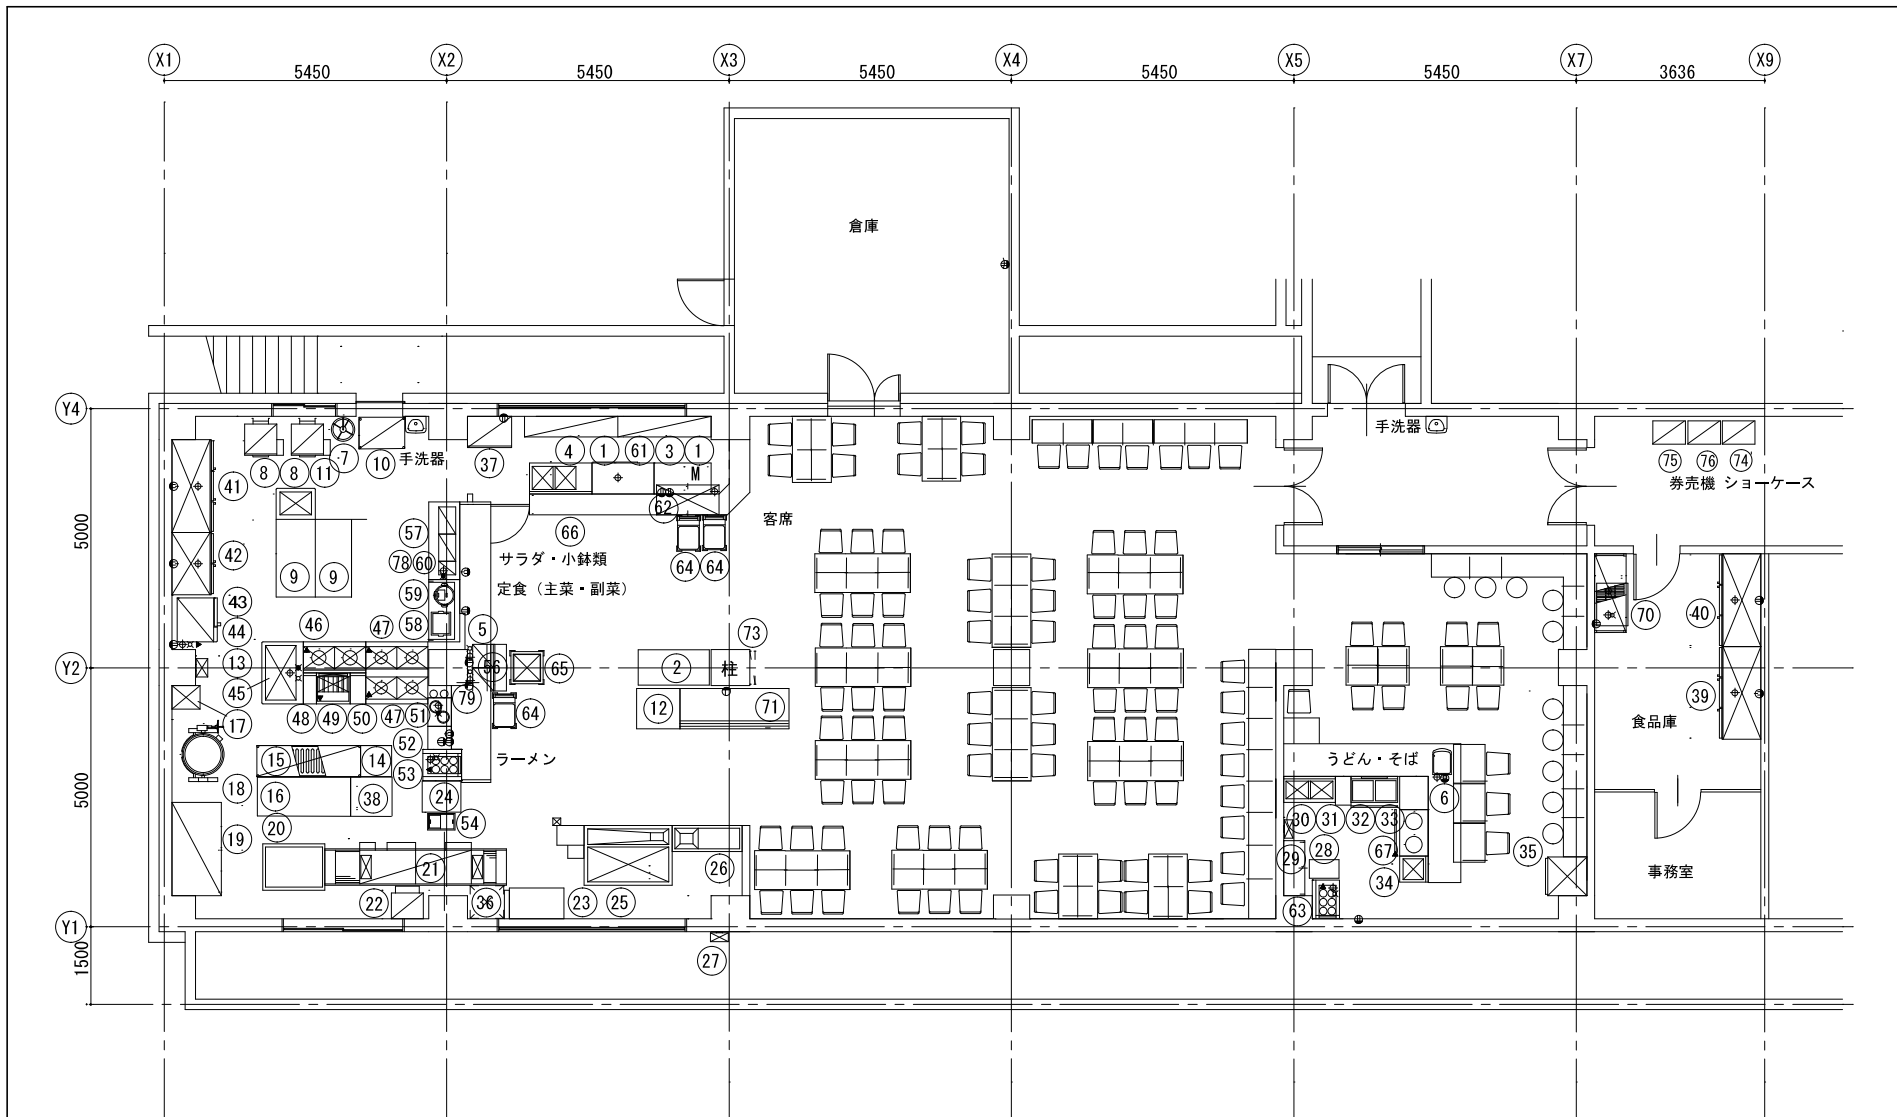


第一食堂平面図

<p>_____</p> <p>_____</p> <p>_____</p>	<p>地方職員共済組合 埼玉県支部</p>	<p>縮尺 1:100 版数・年月日 5版・R05-08-18</p>	<p>工事名称 図面名称 埼玉県庁第一食堂平面図</p>	<p>03</p>
--	---------------------------	---	----------------------------------	-----------

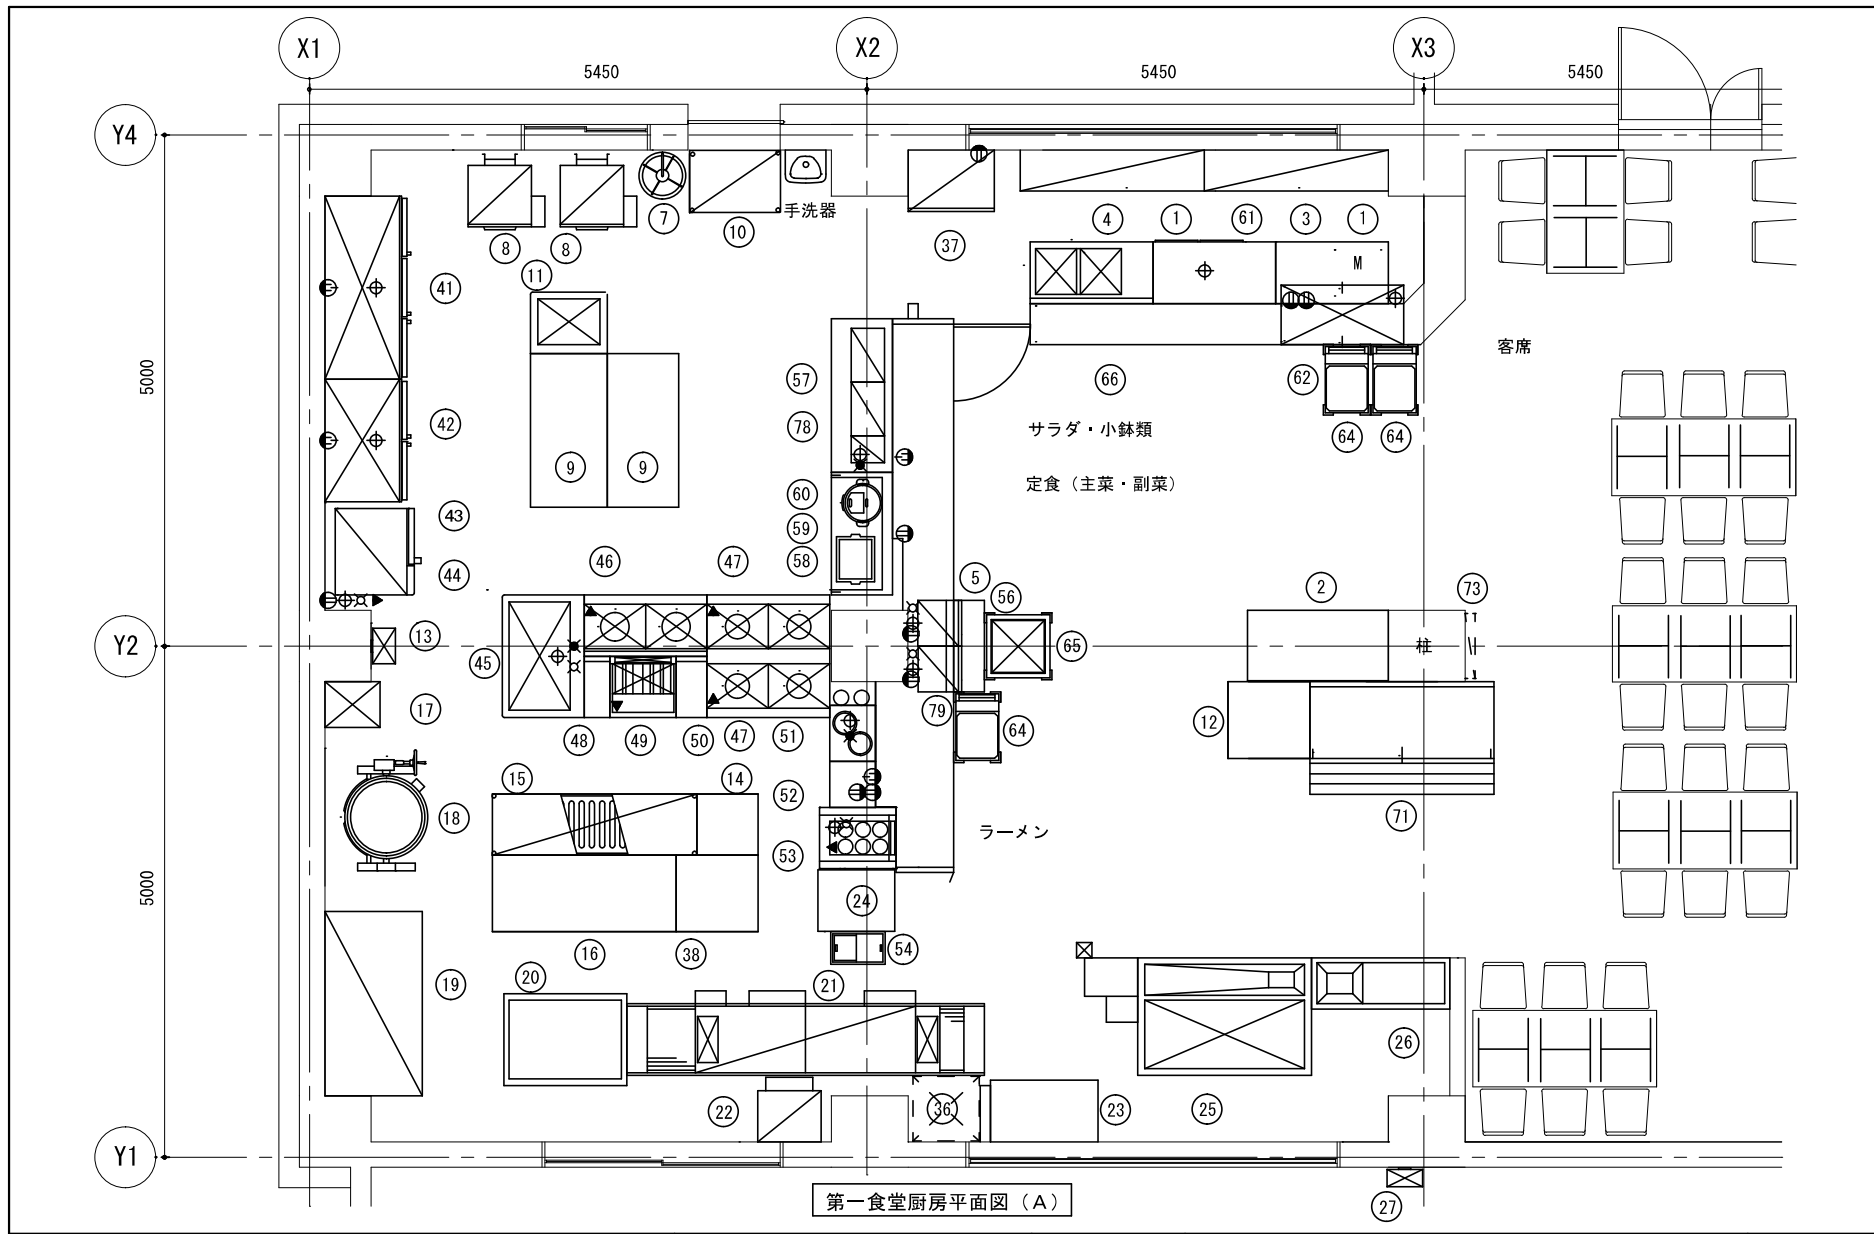

<p>_____</p> <p>_____</p> <p>_____</p>	<p>地方職員共済組合 埼玉県支部</p>	<p>縮尺 1:50 設計年月日 H25-08-01</p>	<p>工事名称 図面名称 埼玉県庁第一食堂厨房平面図 (A)</p>	<p>05</p>
--	---------------------------	------------------------------------	--	-----------

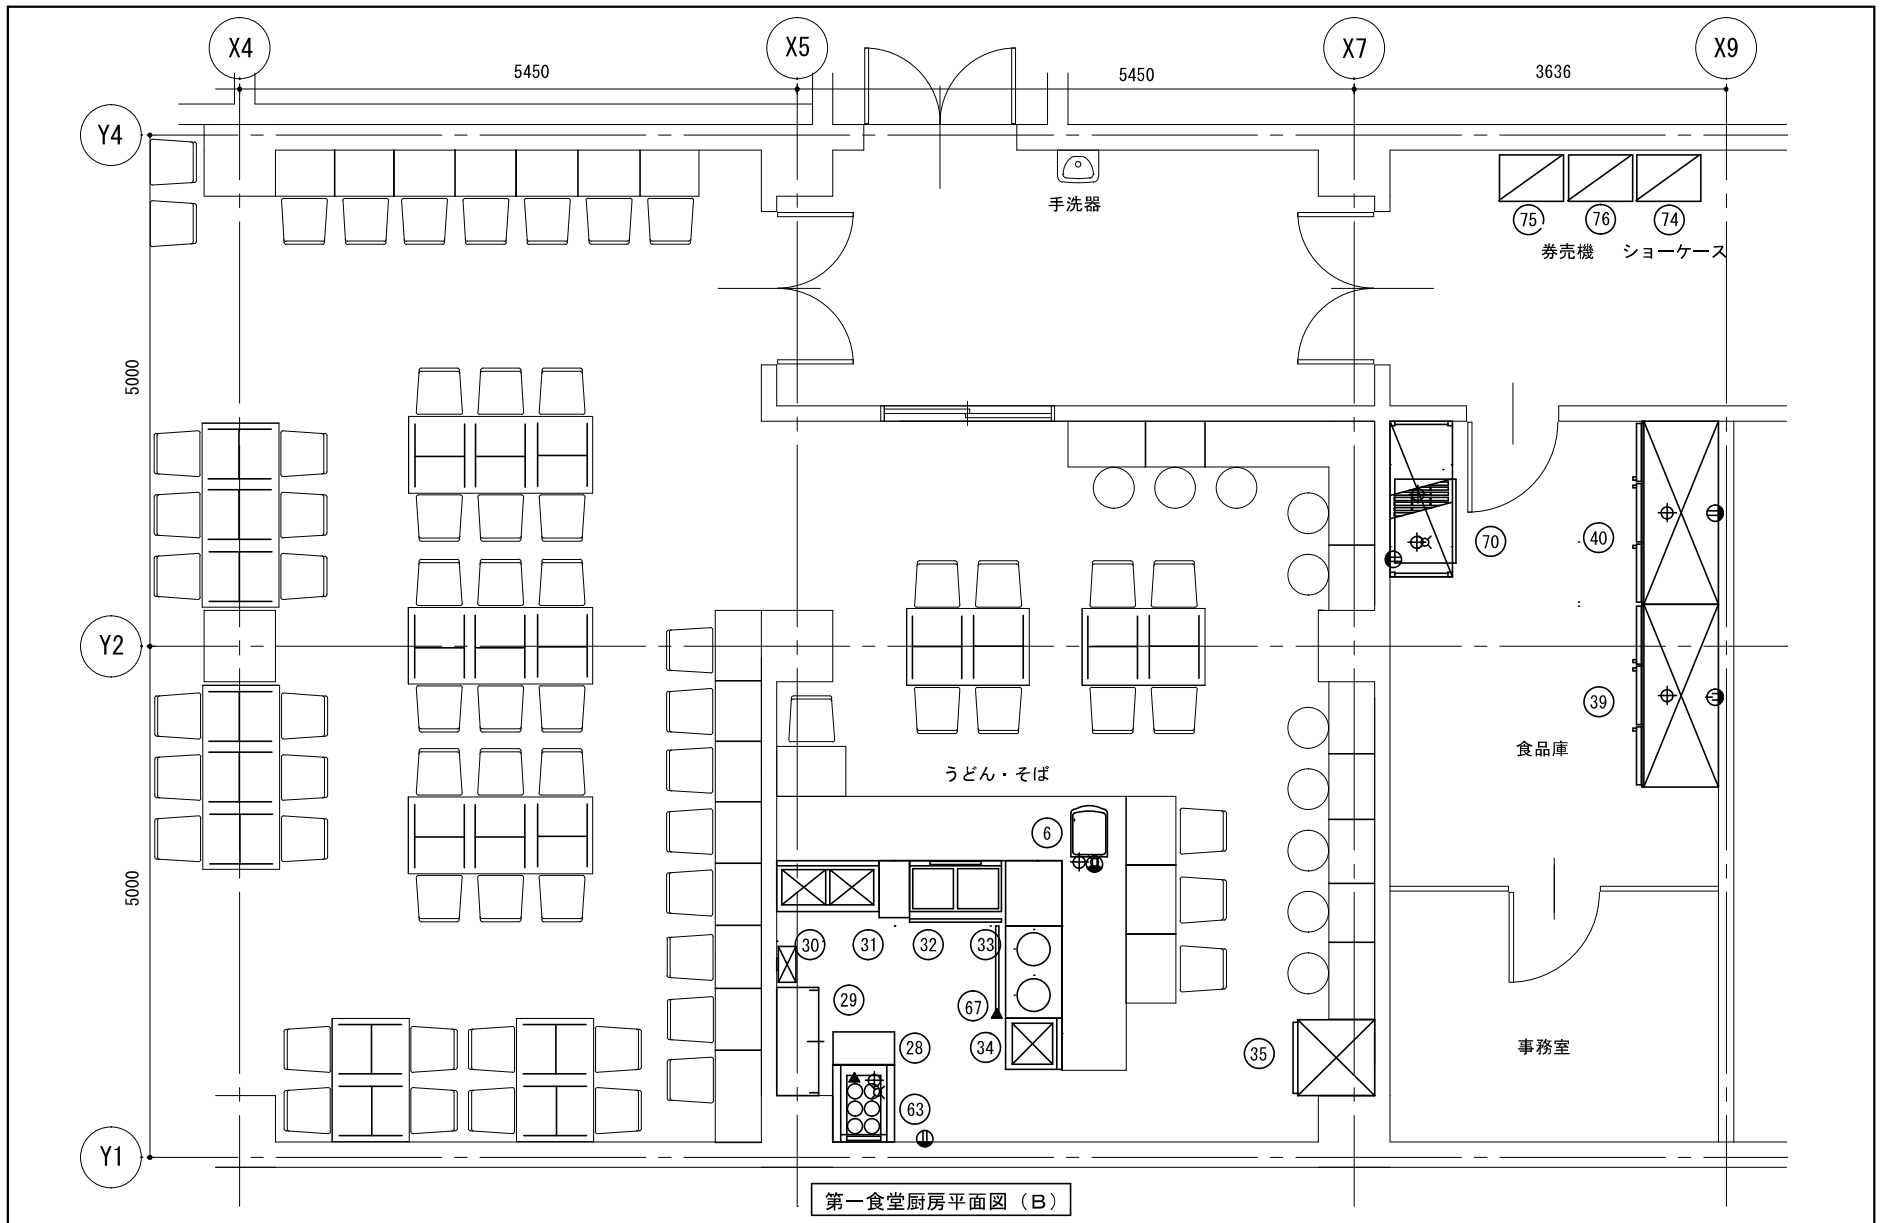


第一食堂厨房平面図 (B)

地方職員共済組合
埼玉県支部


縮尺 1:50
設計年月日 H25-08-01

工事名称
図面名称 埼玉県庁第一食堂厨房平面図 (B)

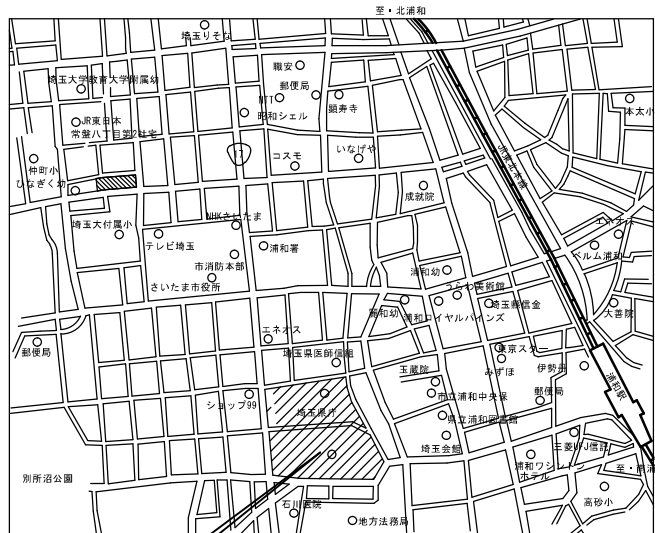

工事場所：さいたま市浦和区高砂三丁目13番、14番の一部及び15番

案内図

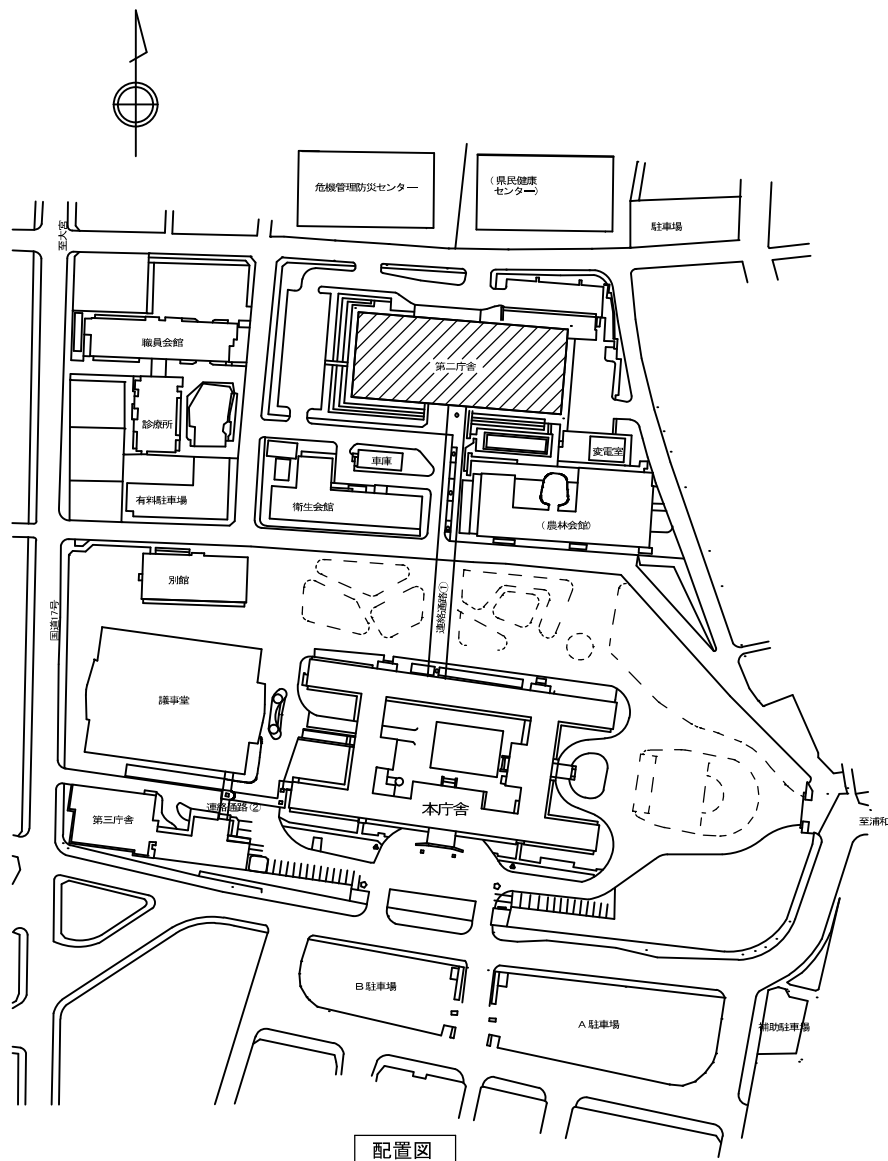


配置図

--

縮尺
設計年月日 H30-07-31

工事名称
図面名称 埼玉県庁第二食堂案内図 配置図

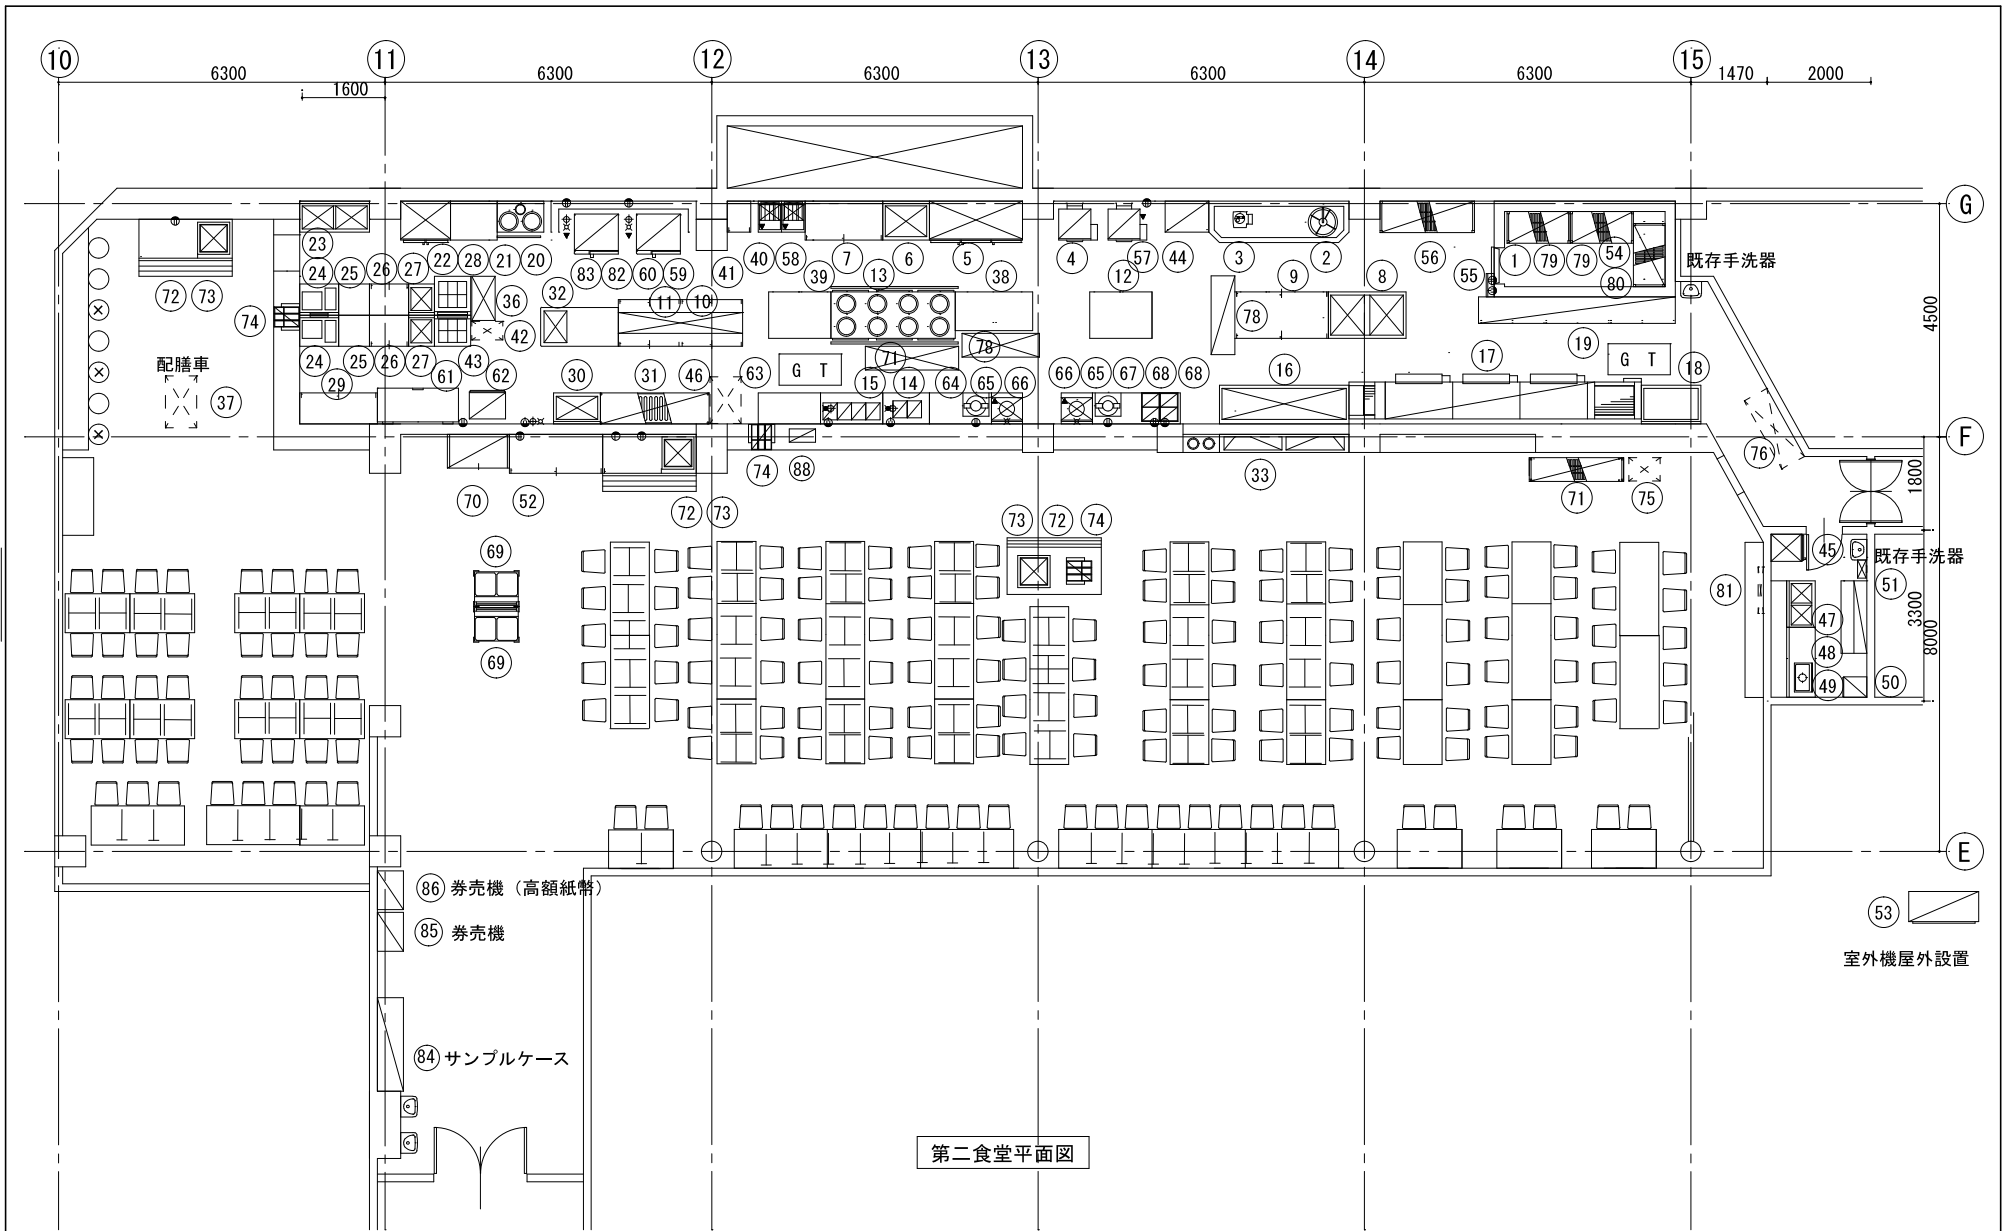

第二食堂平面図


- ⑧6 券売機 (高額紙幣)
- ⑧5 券売機
- ⑧4 サンプルケース

⑤3 室外機屋外設置

地方職員共済組合
埼玉県支部

縮尺 1:100
版数・年月日
6版 R05-08-18

工事名称
図面名称 埼玉県庁第二食堂平面図

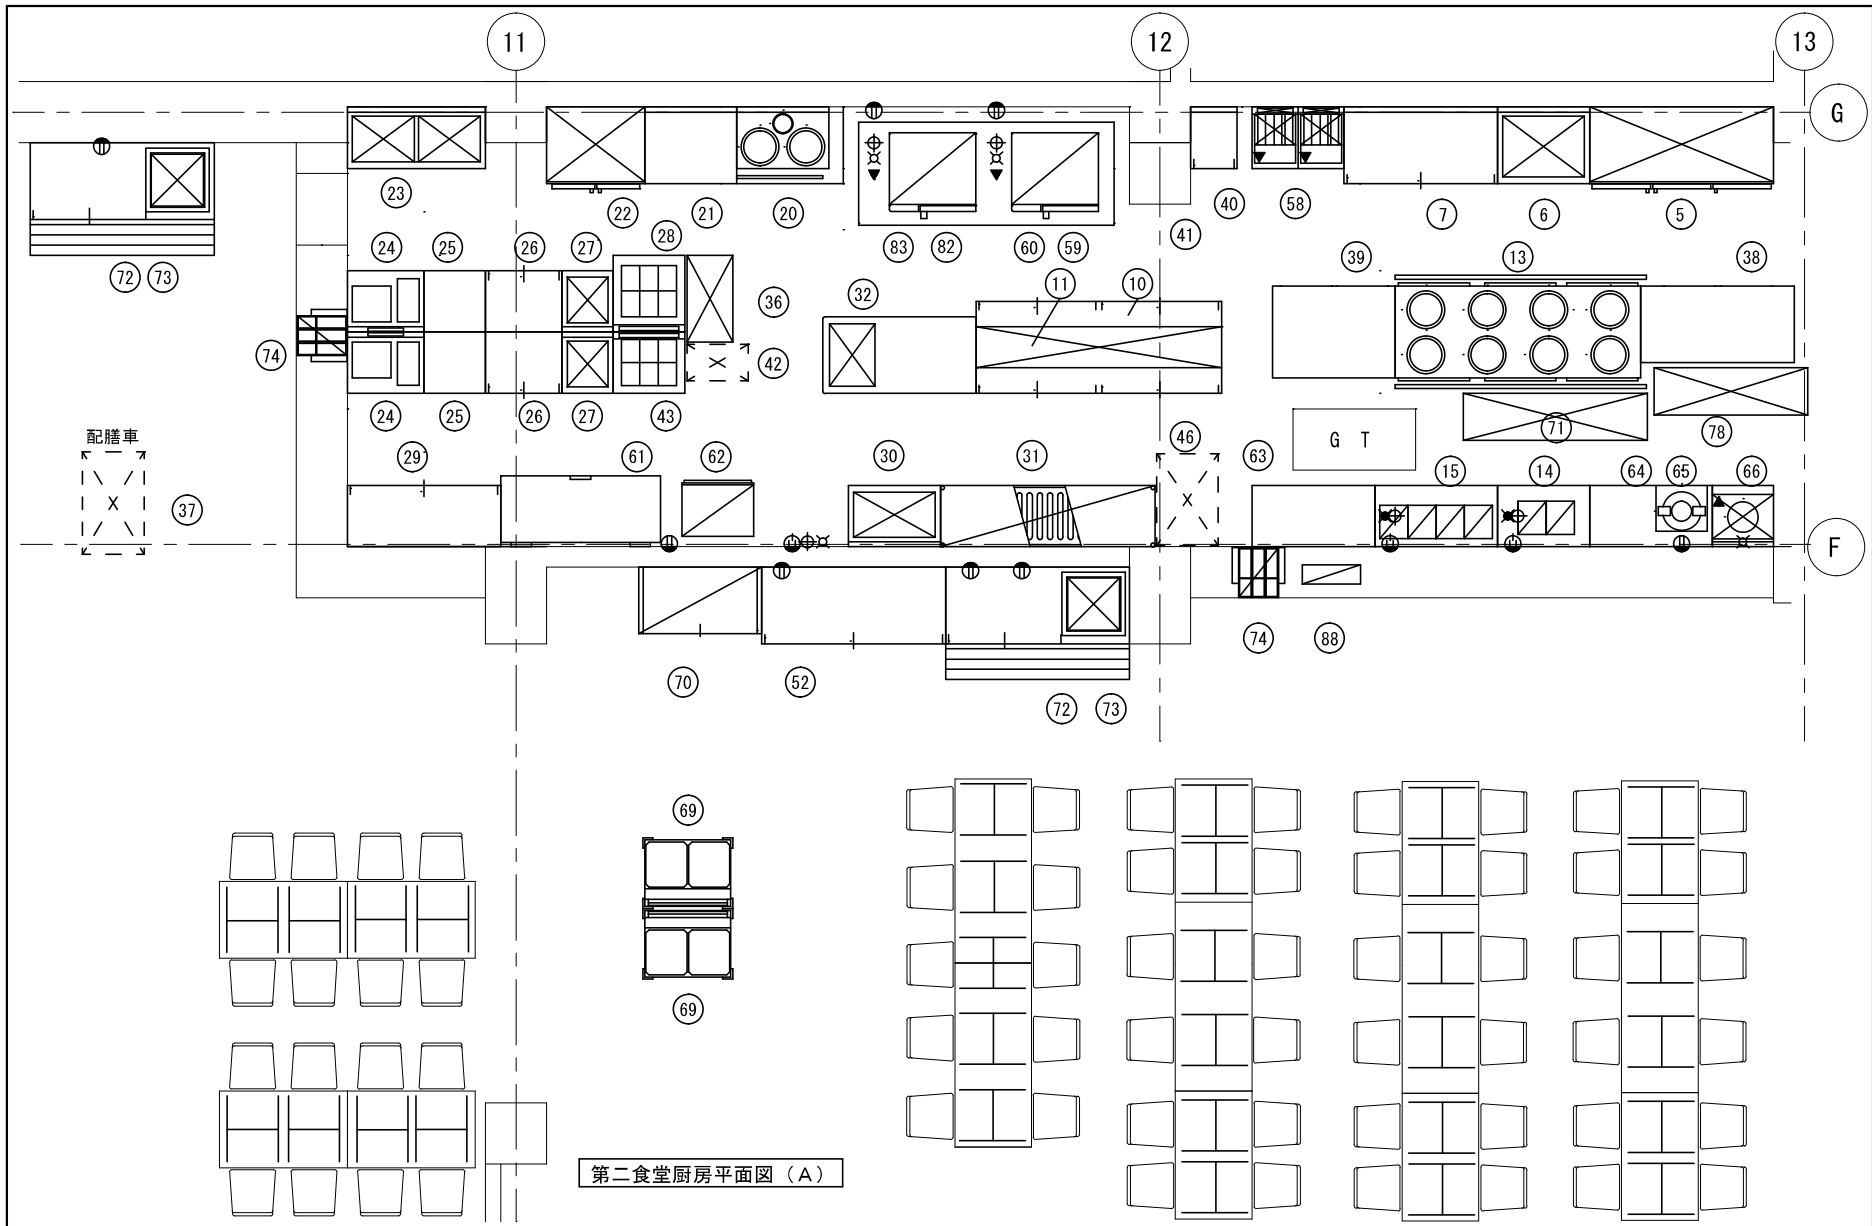


第二食堂厨房平面图 (A)

地方職員共済組合
埼玉県支部

縮尺 1:50
設計年月日 H25-08-01

工事名称
図面名称 埼玉県庁第二食堂厨房平面图 (A)

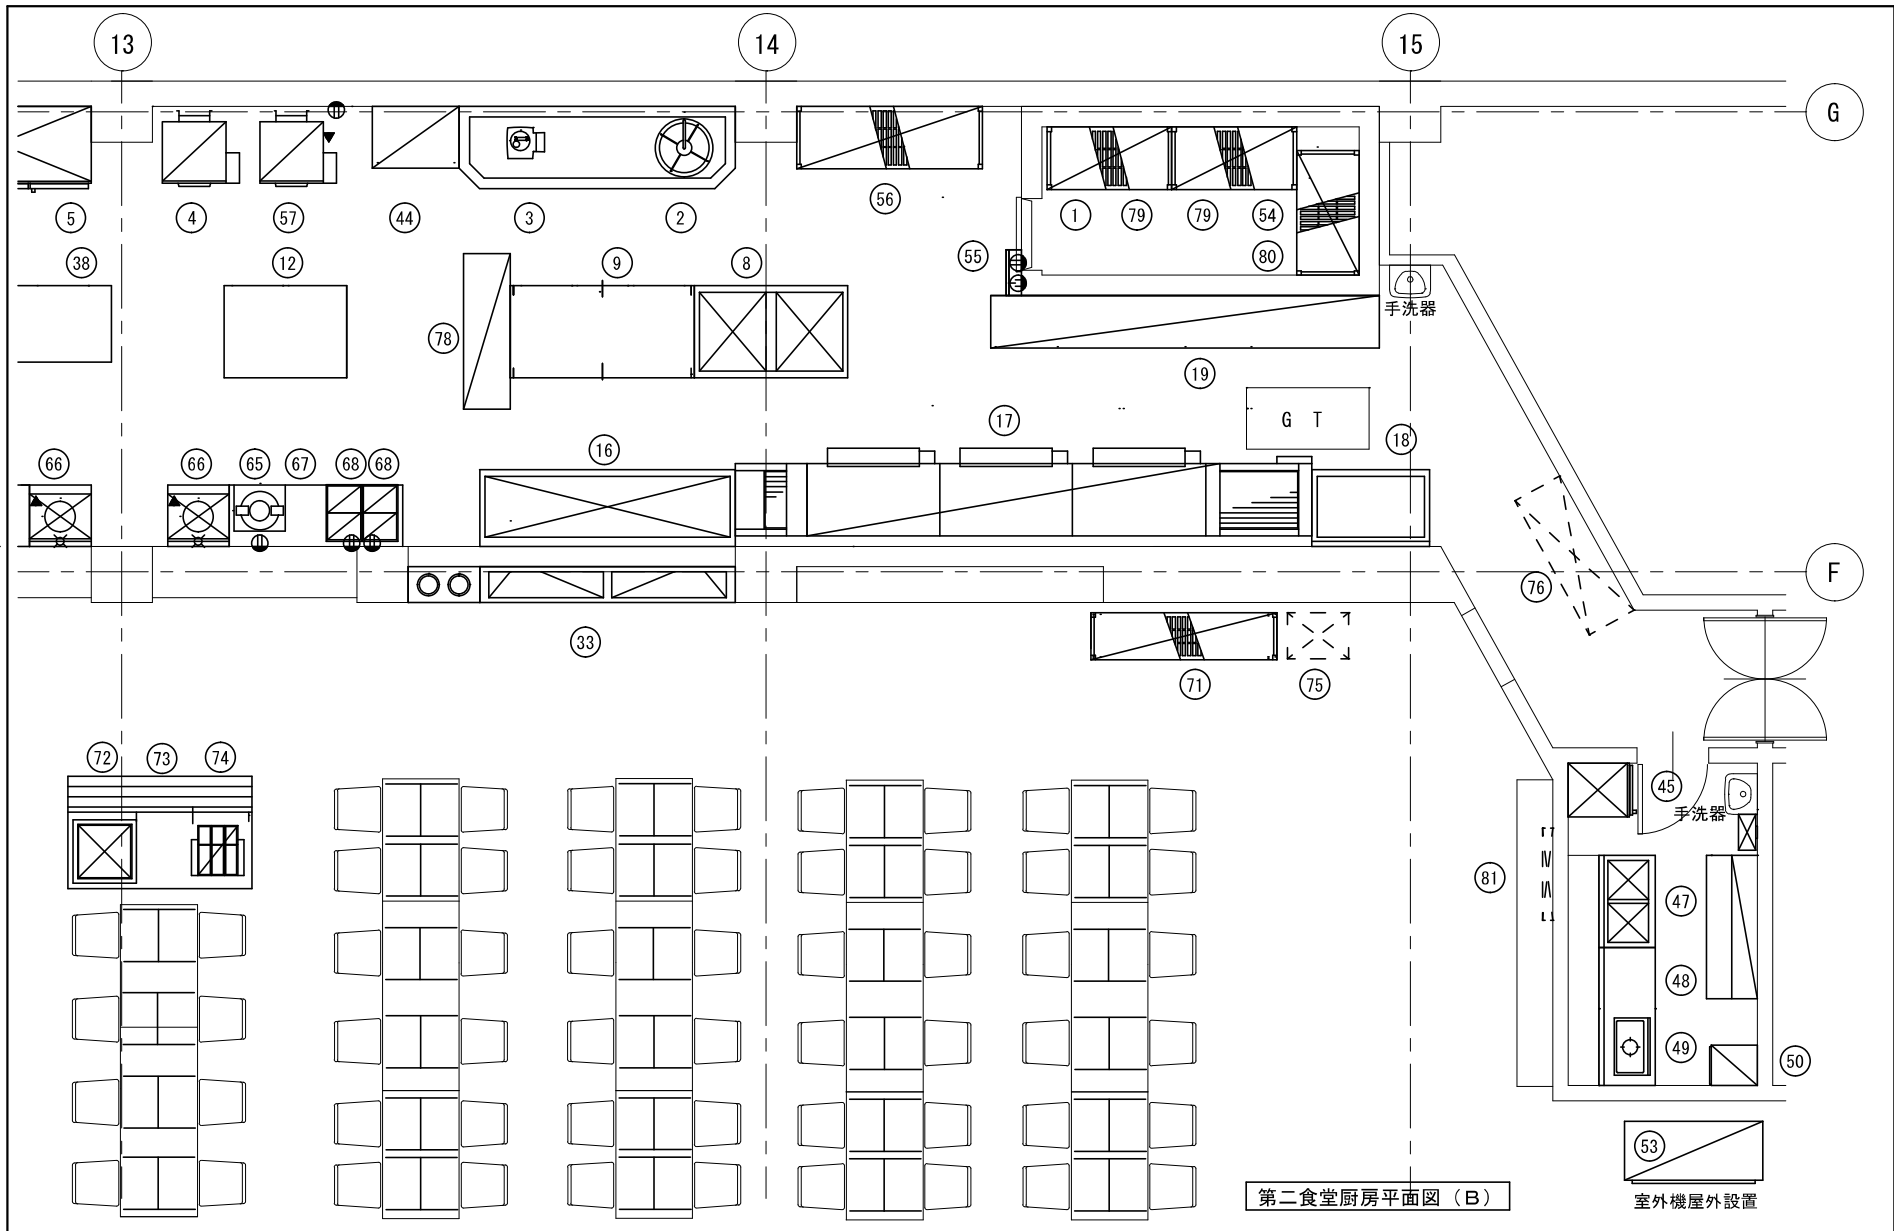

地方職員共済組合
埼玉県支部

縮尺 1:50
設計年月日 H25-08-01

工事名称
図面名称 埼玉県庁第二食堂厨房平面图 (B)