
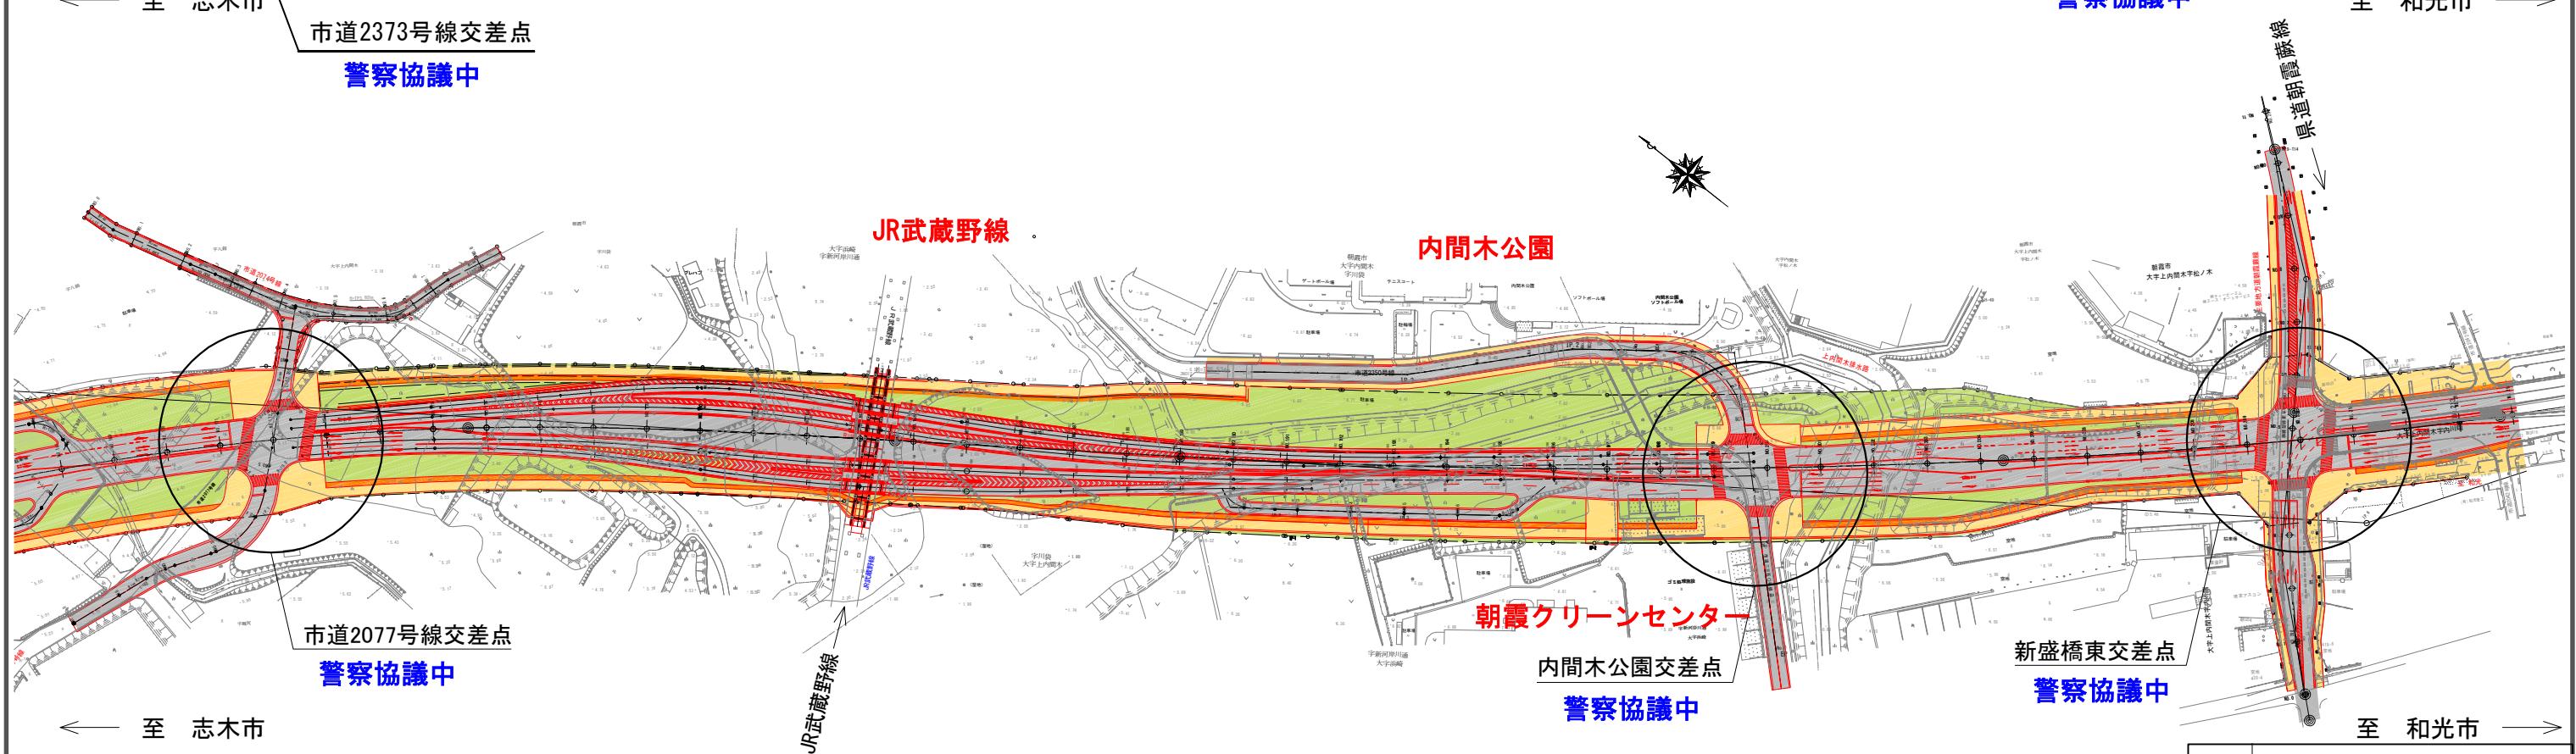


本線平面図 S=1:1200

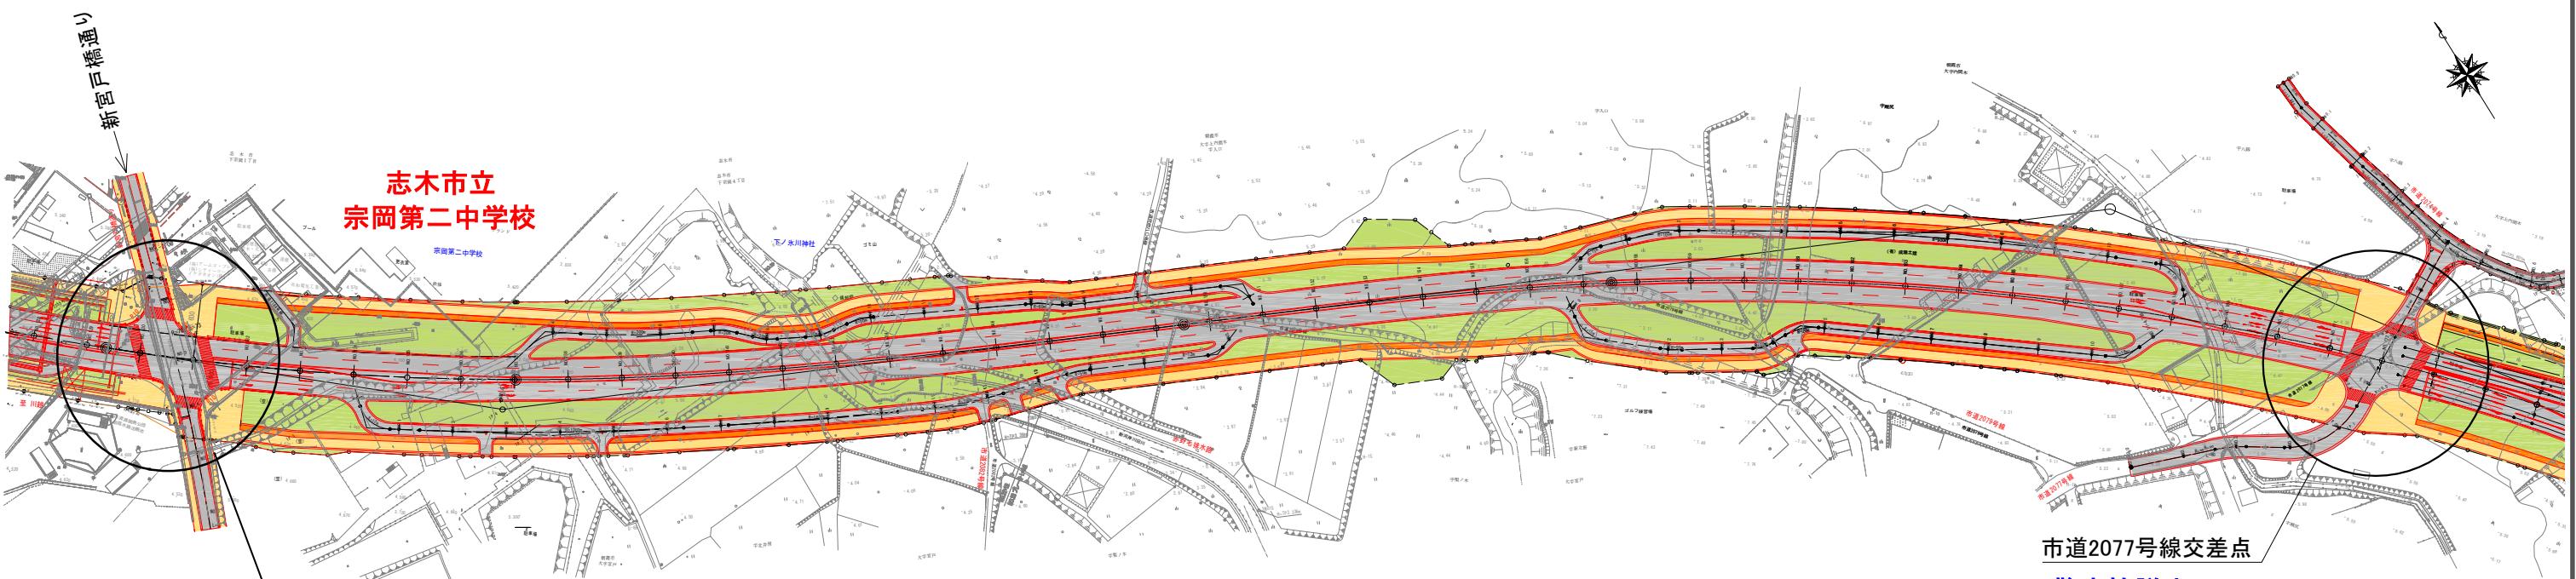

委託名	4202 道路改築事業工事（道路設計業務委託）	
路線名	一般国道254号	
委託箇所	朝霞市上内間木地内	
図面名	全体平面図	
縮尺	1:1200	図面番号 /
埼玉県 朝霞県土整備事務所		