



別図

都市・地域再生等利用区域 平面図 (ときがわ町川の広場)

ときがわ町
大字玉川

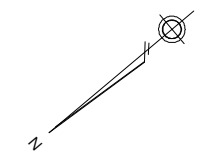

縮尺1:2,000

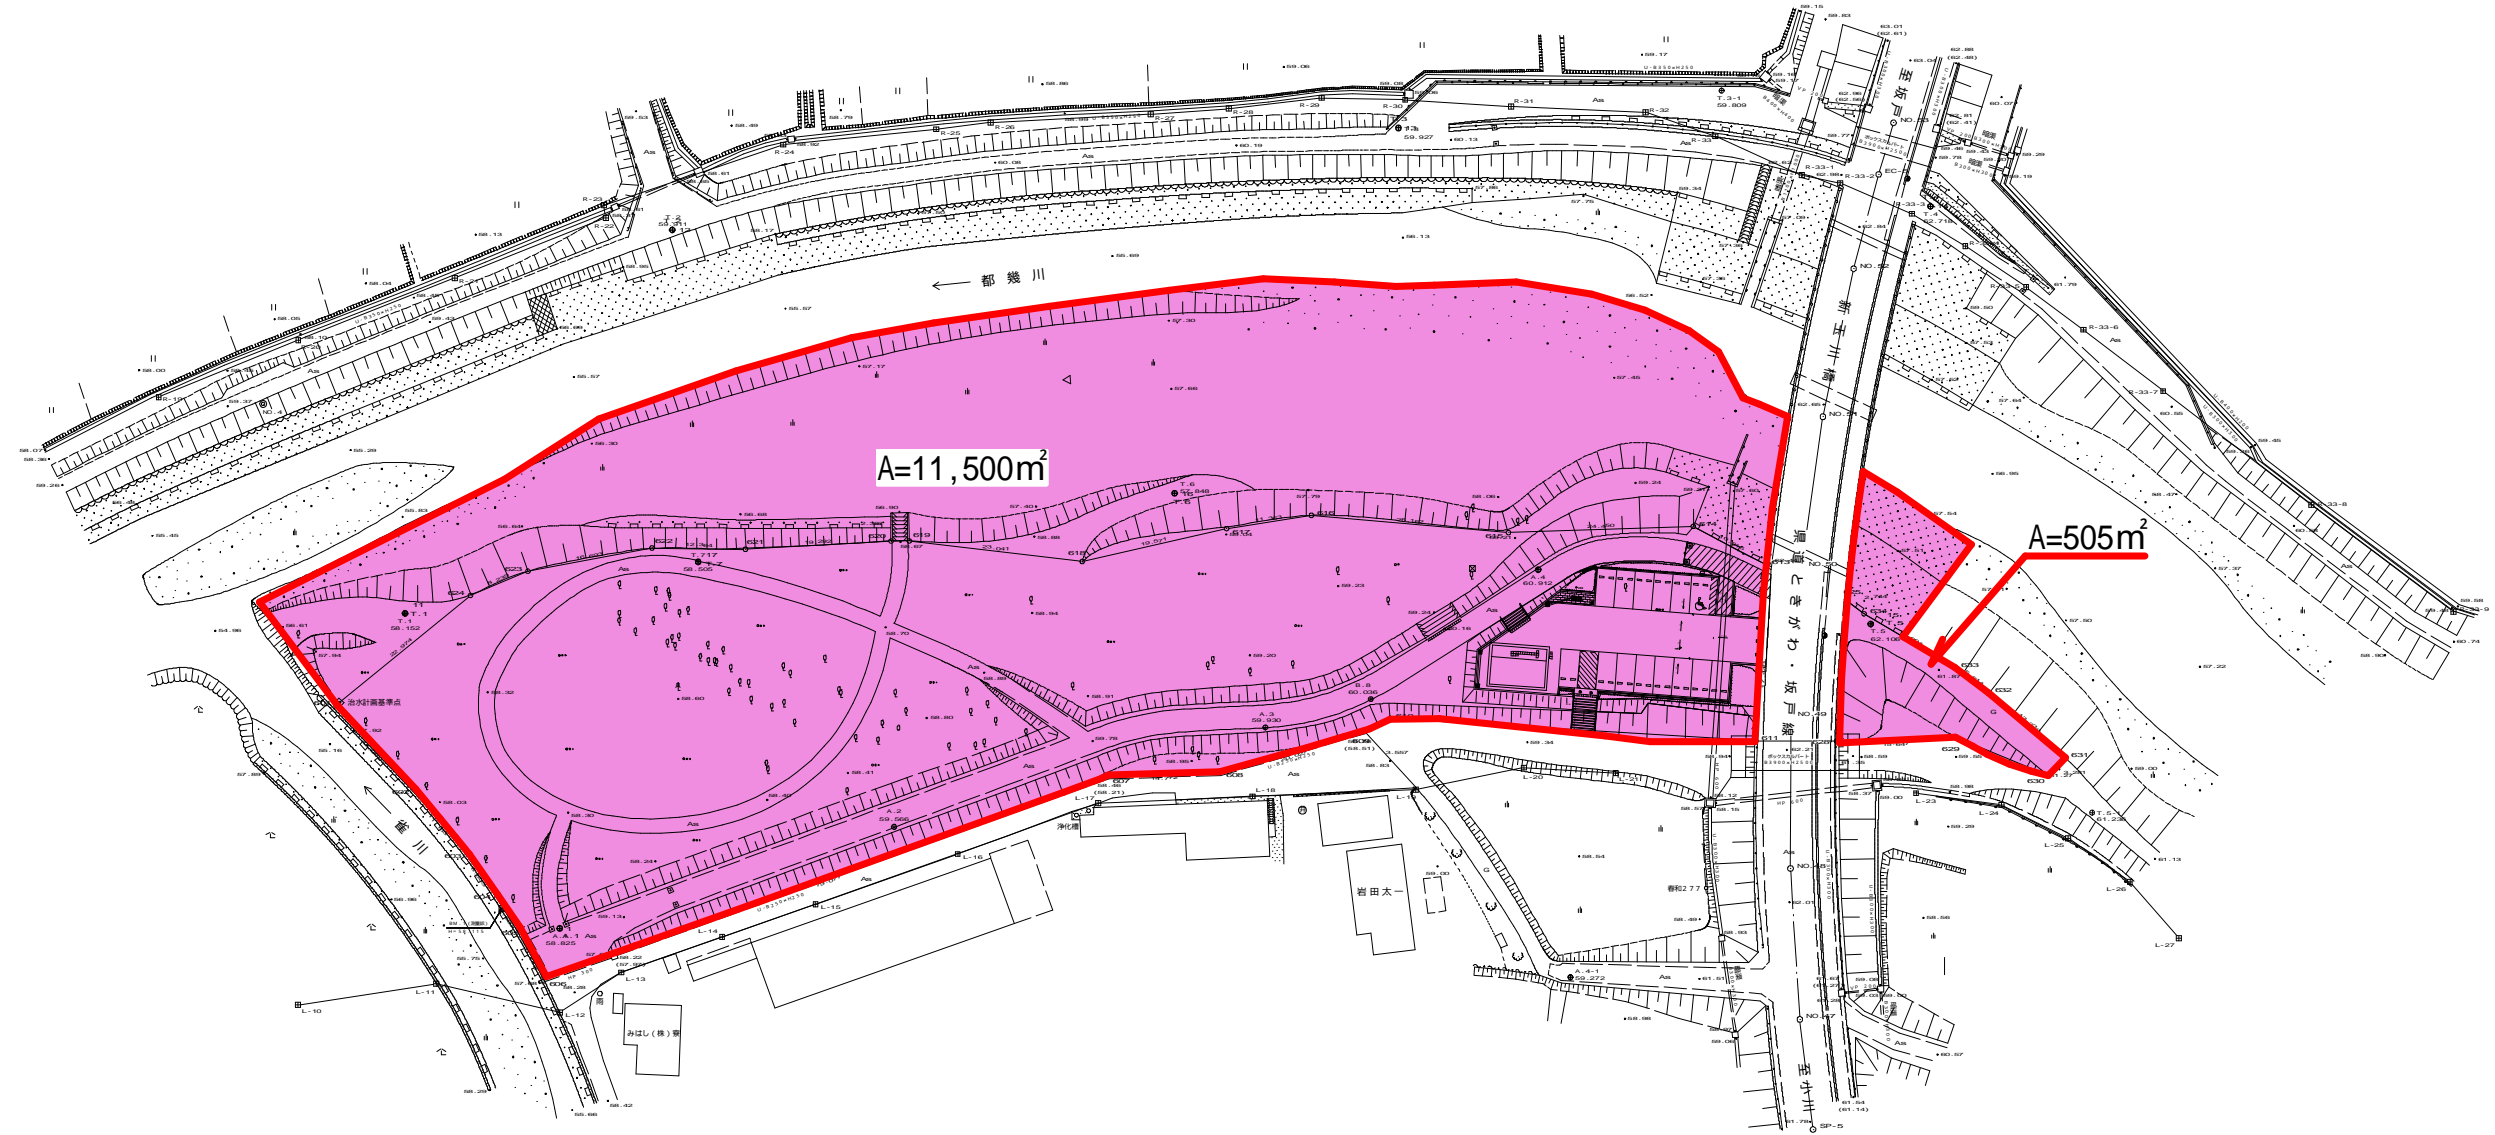

 利用区域 12,005m²