


# さいたま市地形図

1:2,500  
さいたま市地形図 71

令和三年二月

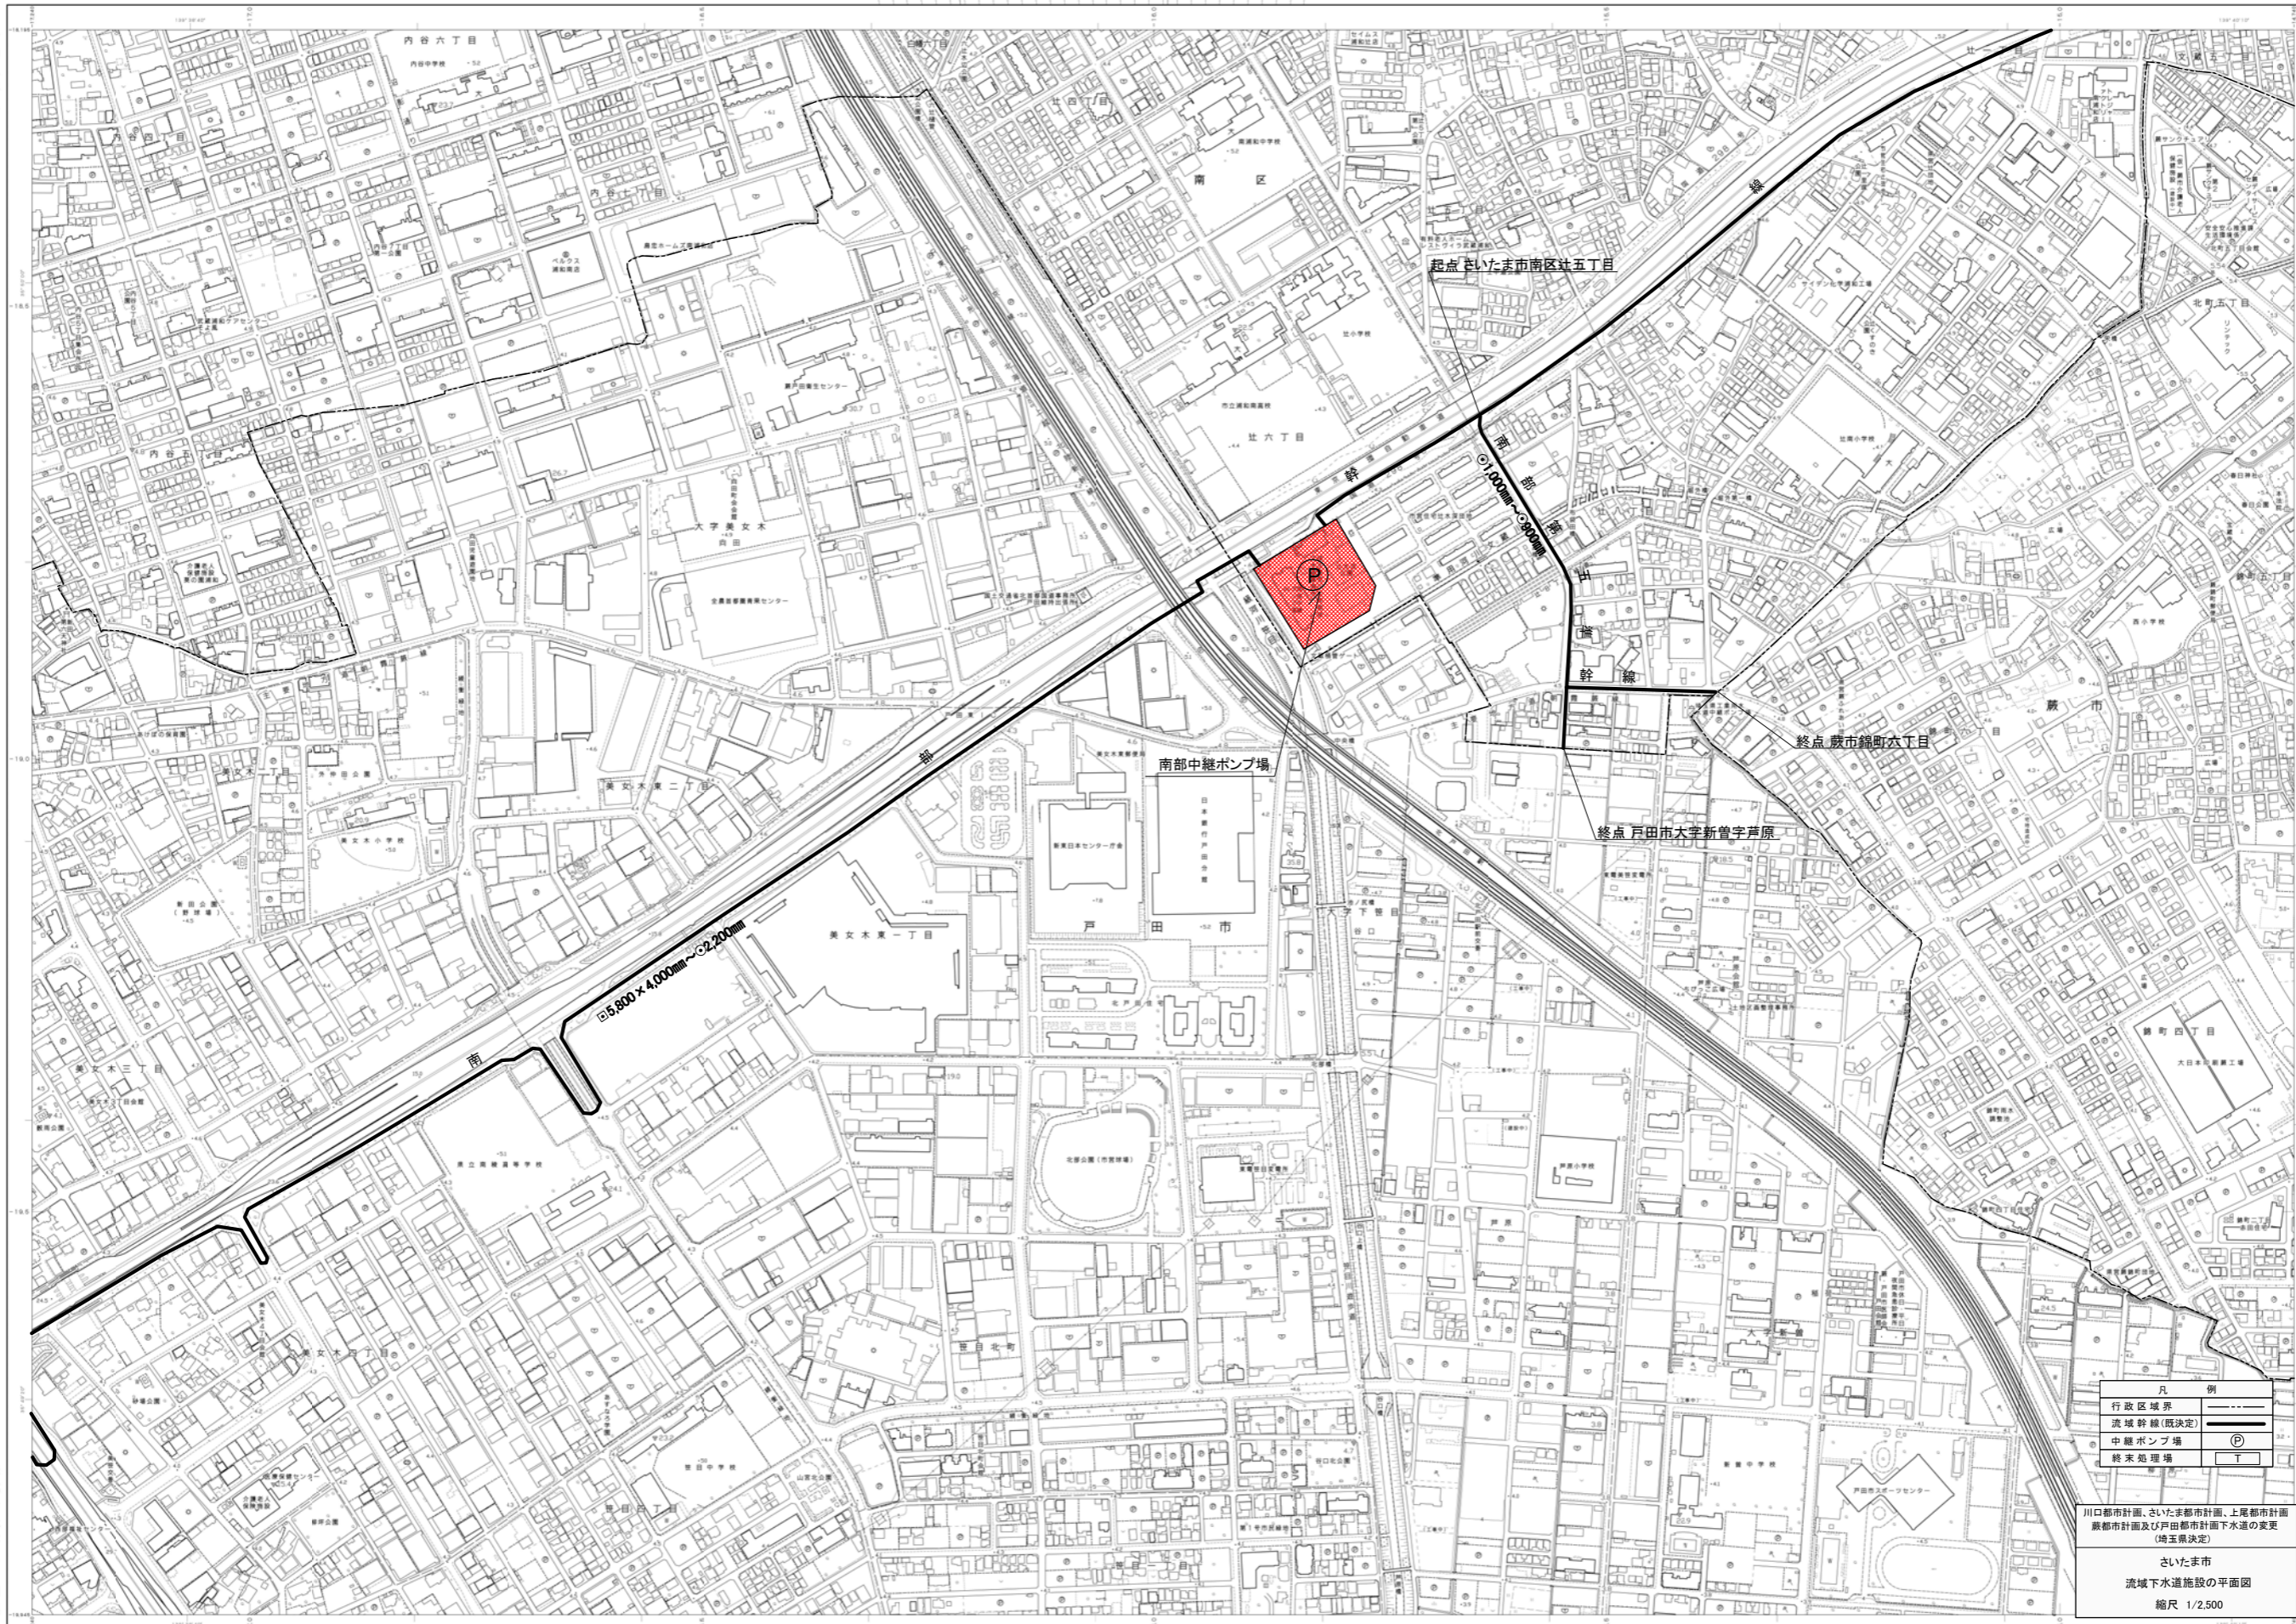

凡例

行政区域界	流域幹線(既決定)
中継ポンプ場	終末処理場

川口市計画、さいたま市計画、上尾都市計画  
 流域幹線(既決定)  
 中継ポンプ場  
 終末処理場

さいたま市  
 流域下水道施設の平面図  
 縮尺 1/2,500

株式会社バスコ調製

平成17年調査  
 令和3年修正

(1) 戸田市地形図を編纂 (平成17年3月)  
 (2) さいたま市地形図を編纂 (平成19年11月)  
 隣接図においては、その隣の市図を併せて、  
 それぞれの地形図を編纂したものに示す。

1:2,500  
 0 50 100 200 300 400 500m

さいたま市地形図 71

さいたま市