


## 都市計画法第53条 許可申請書添付書類一覧

### 1 配置図

実測による敷地内における建築物の位置を表示する図面で縮尺 1/500 以上のもの

≪配置図記入例≫

- ① 都市計画道路名を記入する。
- ② 都市計画道路幅員を記入する。
- ③ 都市計画決定年月日（最終変更）及び告示番号を記入する。  
（すべて赤色で記入）

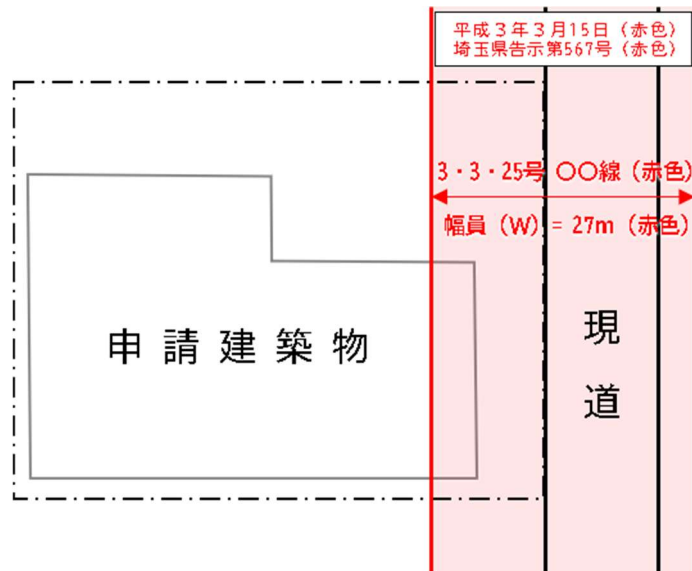

### 2 断面図

2面以上の建築物の断面図で縮尺 1/200 以上のもの

### 3 位置図

都市計画図に申請地を記載したもの

### 4 平面図

各階の間取りを記載されたもの