


鶴ヶ島市都市計画図

総括図

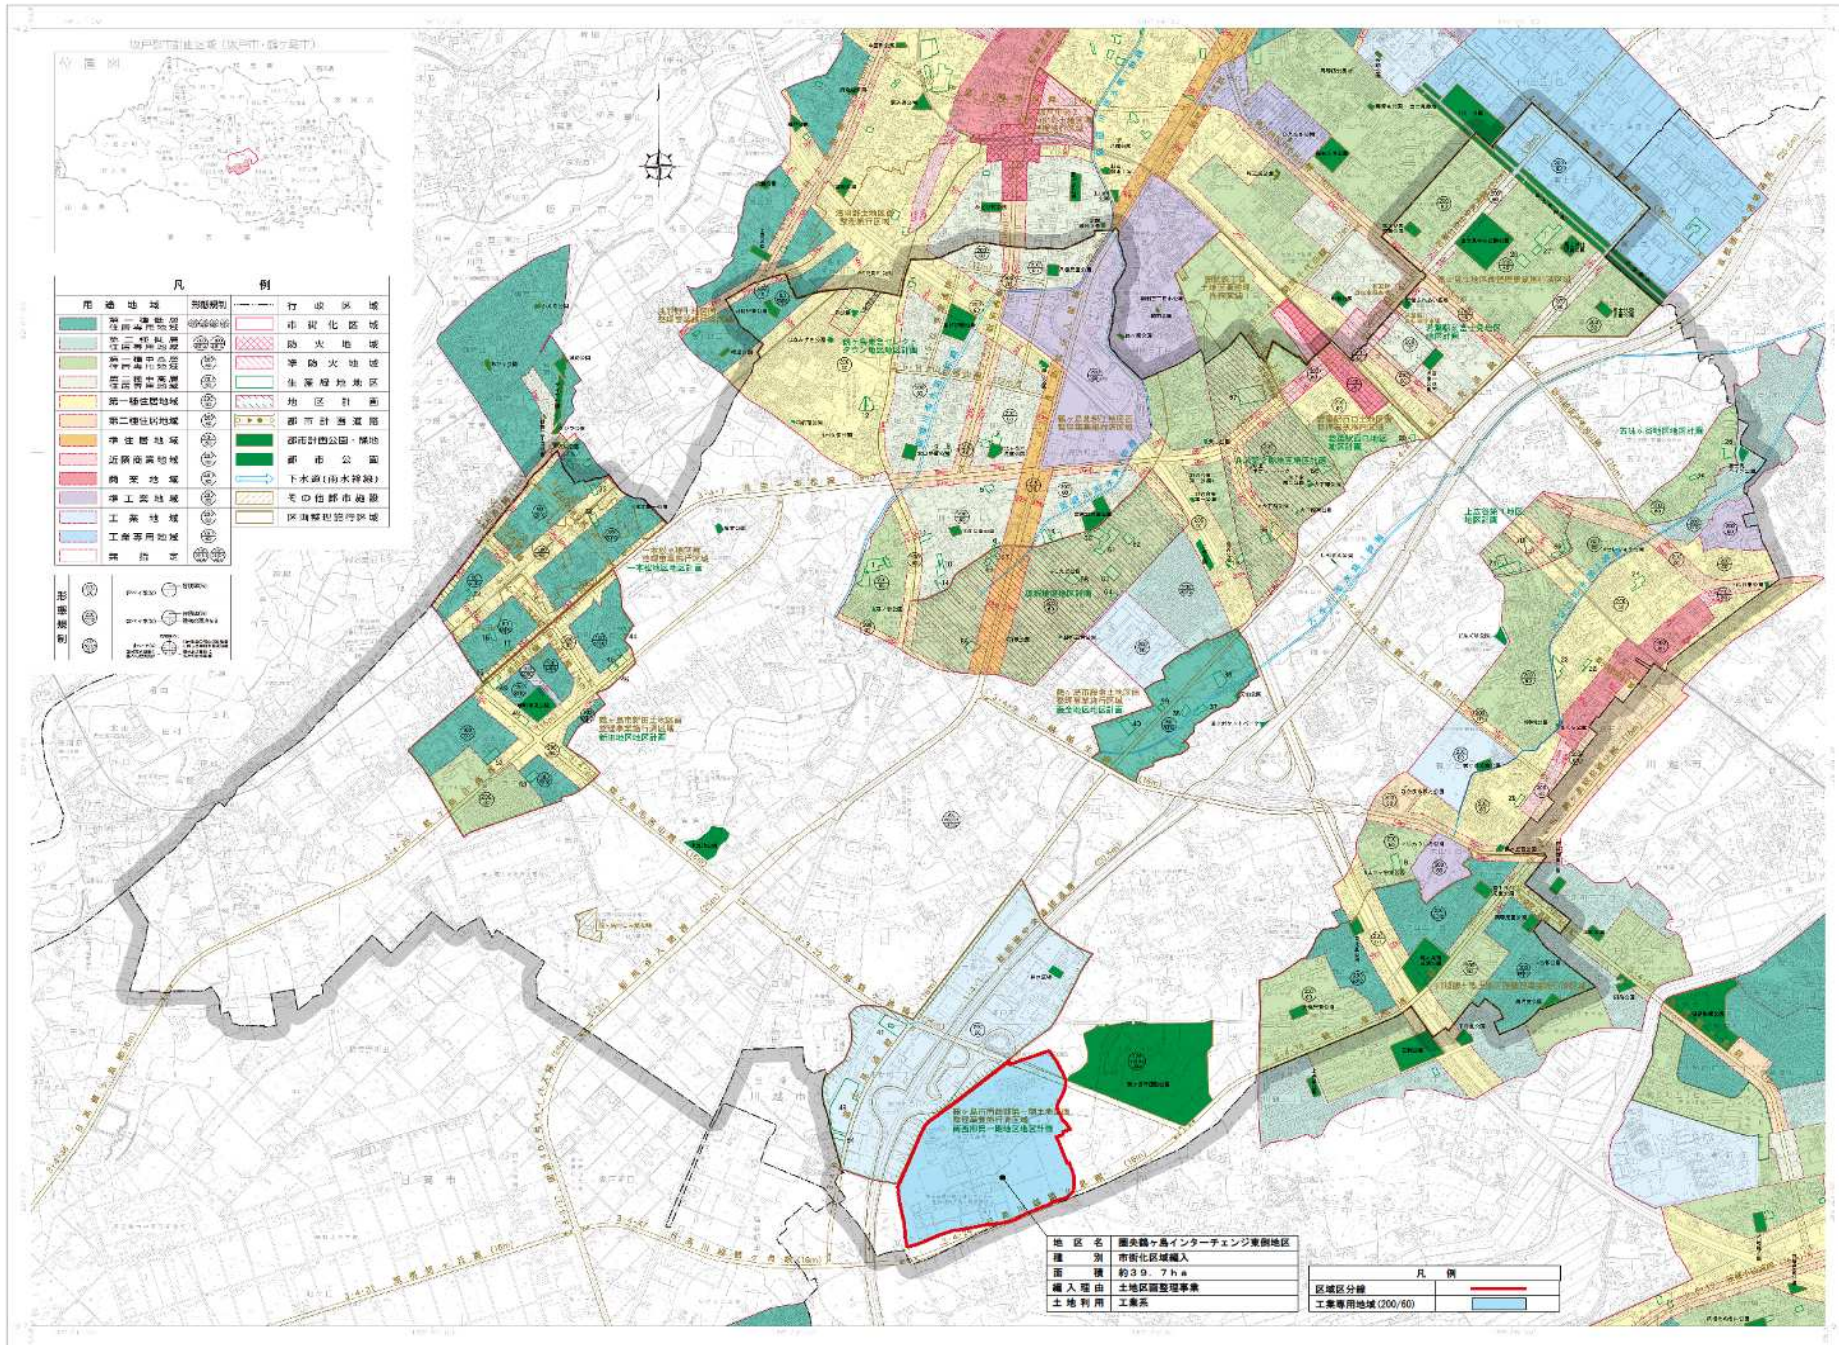

凡 例

用途地域	形態規制	行政区域
第一種低層住居専用地域	第一種低層住居専用地域	市街化区域
第二種低層住居専用地域	第二種低層住居専用地域	防火地域
第一種中高層住居専用地域	第一種中高層住居専用地域	準防火地域
第二種中高層住居専用地域	第二種中高層住居専用地域	建築規制地区
第一種住居地域	第一種住居地域	地区計画
第二種住居地域	第二種住居地域	都市計画道路
近隣商業地域	近隣商業地域	都市公園(緑地)
商業地域	商業地域	都市公園(公園)
準工業地域	準工業地域	下水道(雨水幹線)
工業地域	工業地域	市町村界線
工業専用地域	工業専用地域	区画整理事業
業務地域	業務地域	

形態規制

第一種低層住居専用地域	第一種低層住居専用地域
第二種低層住居専用地域	第二種低層住居専用地域
第一種中高層住居専用地域	第一種中高層住居専用地域
第二種中高層住居専用地域	第二種中高層住居専用地域
第一種住居地域	第一種住居地域
第二種住居地域	第二種住居地域
近隣商業地域	近隣商業地域
商業地域	商業地域
準工業地域	準工業地域
工業地域	工業地域
工業専用地域	工業専用地域
業務地域	業務地域

地区名	鶴ヶ島市インターチェンジ東側地区
種別	市街化区域編入
面積	約39.7ha
編入理由	土地区画整理事業
土地利用	工業系

凡 例

区域区分線	—
工業専用地域(200/60)	■

凡 例

第一種低層住居専用地域	第一種低層住居専用地域
第二種低層住居専用地域	第二種低層住居専用地域
第一種中高層住居専用地域	第一種中高層住居専用地域
第二種中高層住居専用地域	第二種中高層住居専用地域
第一種住居地域	第一種住居地域
第二種住居地域	第二種住居地域
近隣商業地域	近隣商業地域
商業地域	商業地域
準工業地域	準工業地域
工業地域	工業地域
工業専用地域	工業専用地域
業務地域	業務地域

鶴ヶ島市

1. 本図は、鶴ヶ島市都市計画部が作成したものであり、正確性を保証するものではありません。

2. 本図は、鶴ヶ島市都市計画部が作成したものであり、正確性を保証するものではありません。

