


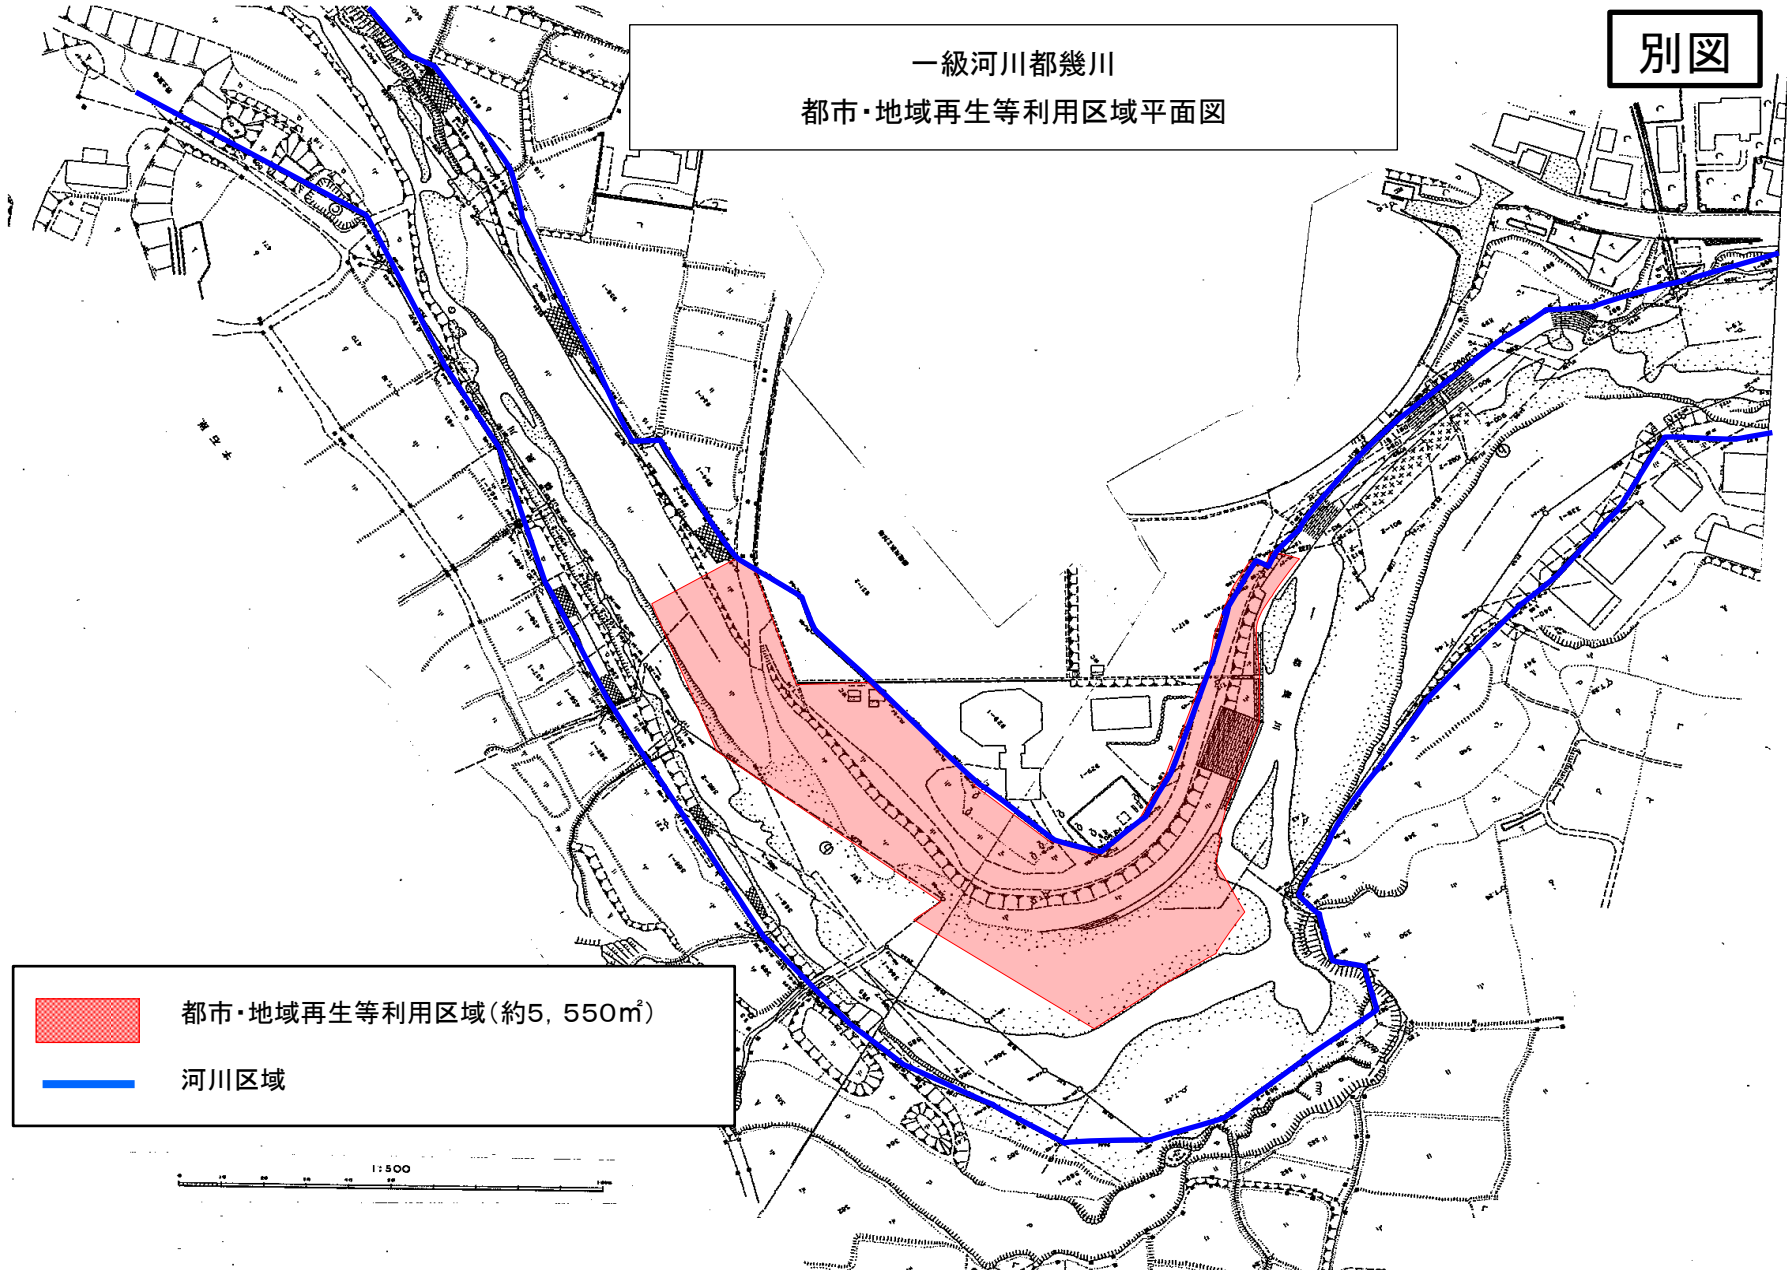

別図

一級河川都幾川
都市・地域再生等利用区域平面図



-  都市・地域再生等利用区域(約5, 550㎡)
-  河川区域

1:500