

埼玉スタジアムA・Cセクター 北トイレ改修工事


工事名 総選除) 24埼玉スタジアムA・Cセクター
北トイレ改修ほか工事

工事場所 さいたま市緑区美園2丁目1番地

工期 令和6年9月～令和7年3月

設計 株式会社タック

施工 小川工業株式会社

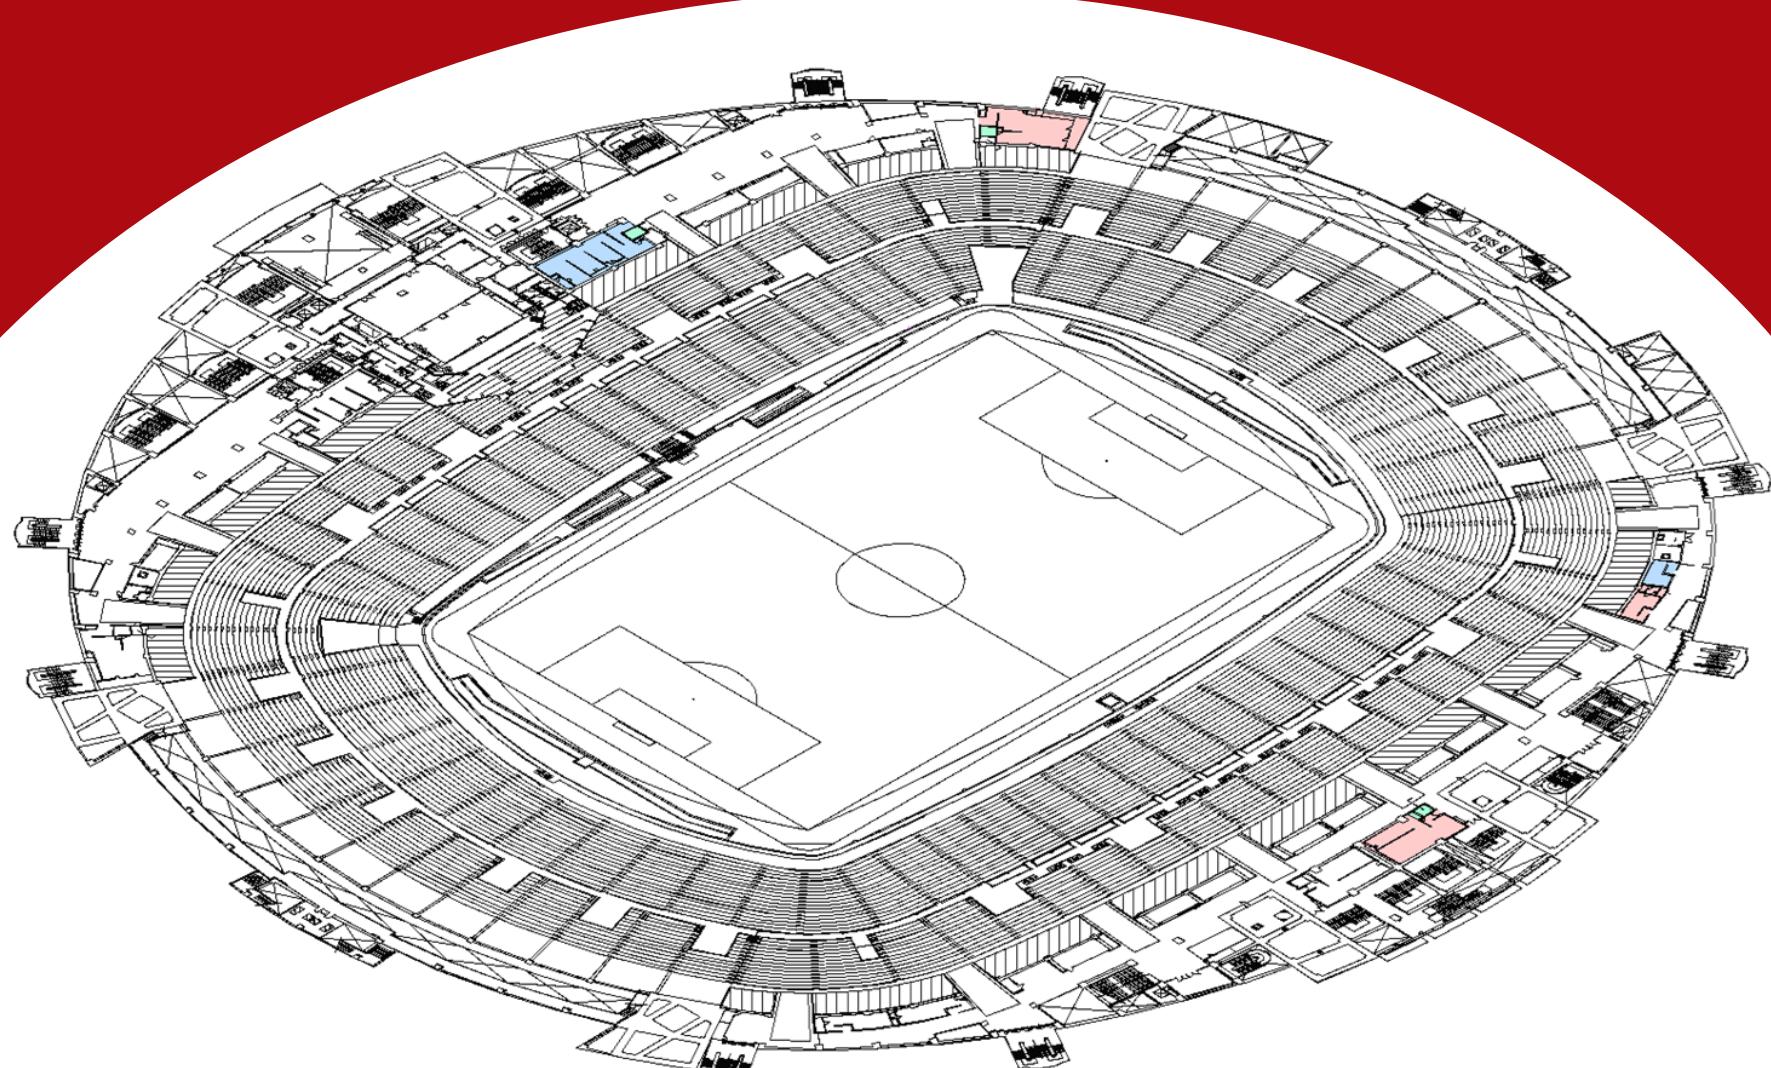

鉄骨鉄筋コンクリート造 地下1階地上6階建て
延床面積60,867m² 客席数63,700席




本工事は、誰もが快適に使用できるようにするために、完成から20年以上経過しているトイレ（Aセクター北トイレ2か所・身障者用2か所、Cセクター北トイレ5か所・身障者用2か所）の改修工事を行った。

サッカーのオフシーズンでの限られた工期のため、システムトイレを採用した。また、乾式トイレへの改修、利用者から要望の高い洗浄暖房便座などを整備した。



混雑緩和のため動線に配慮したアイ

ランド型洗面台を採用した。

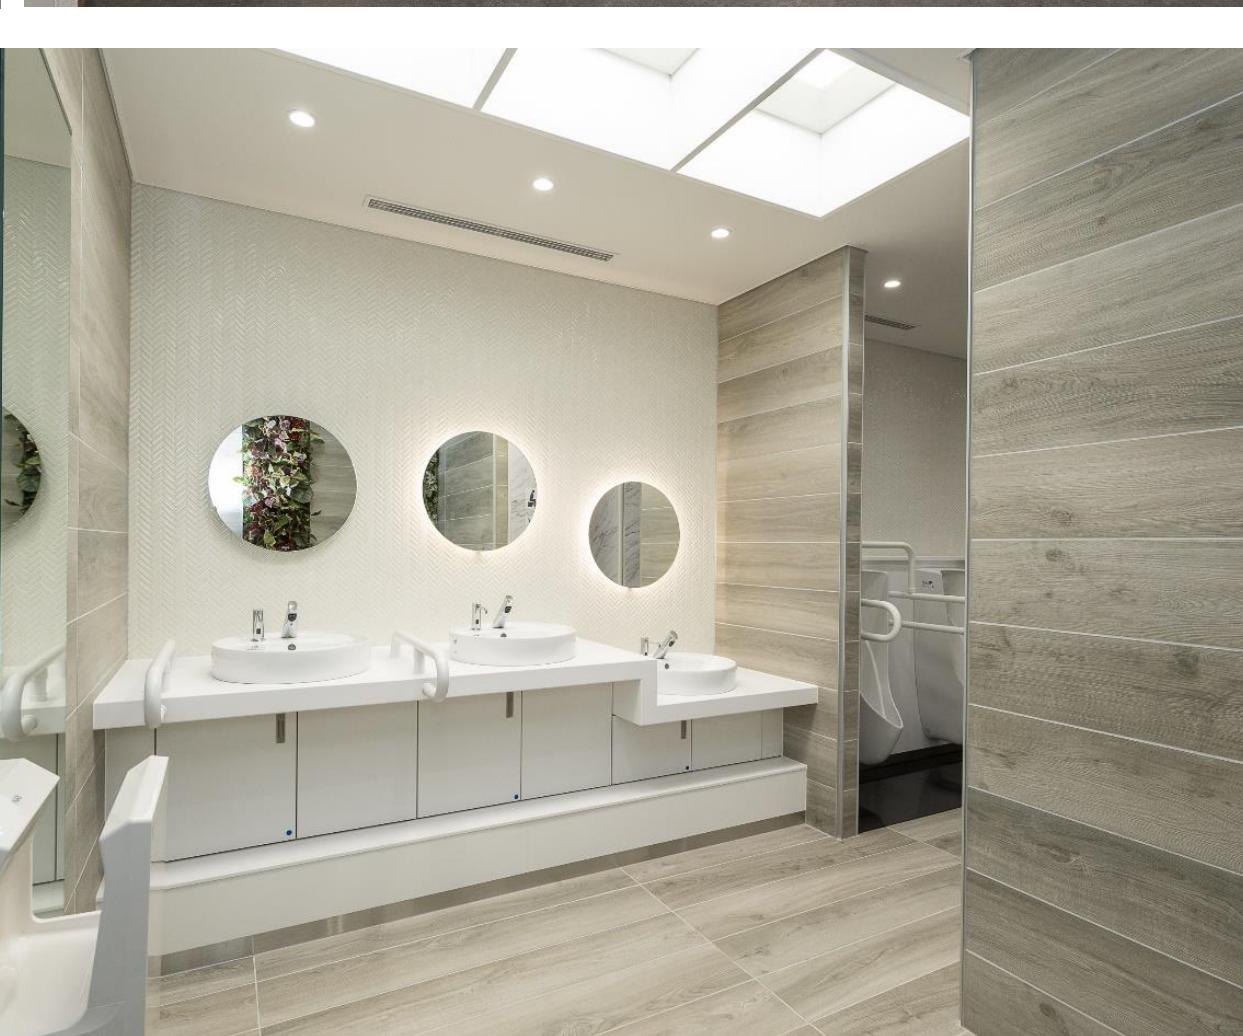

4階女性用トイレ

4階男性用トイレ