


資料 3

# 国道254号バイパス 道路設計案の修正点

# ◆標準横断図

自転車道を歩道脇に変更


## 一般部

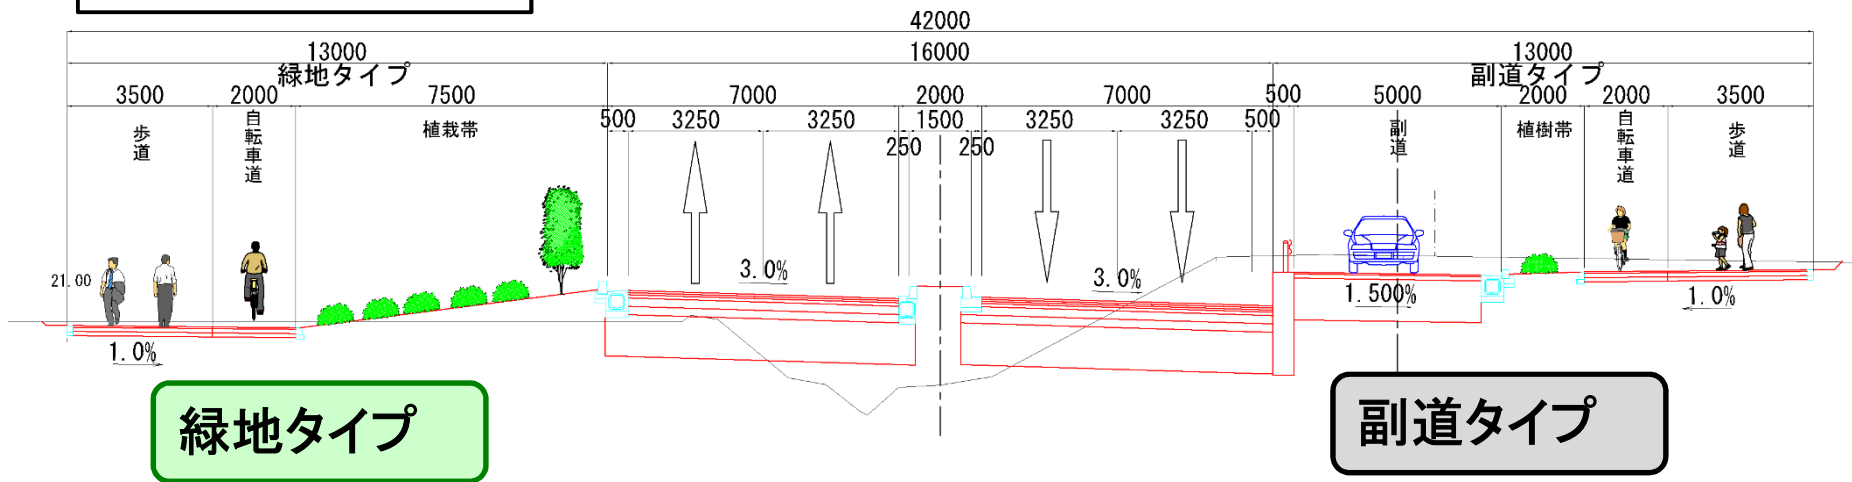

緑地タイプ

副道タイプ


## 交差点部

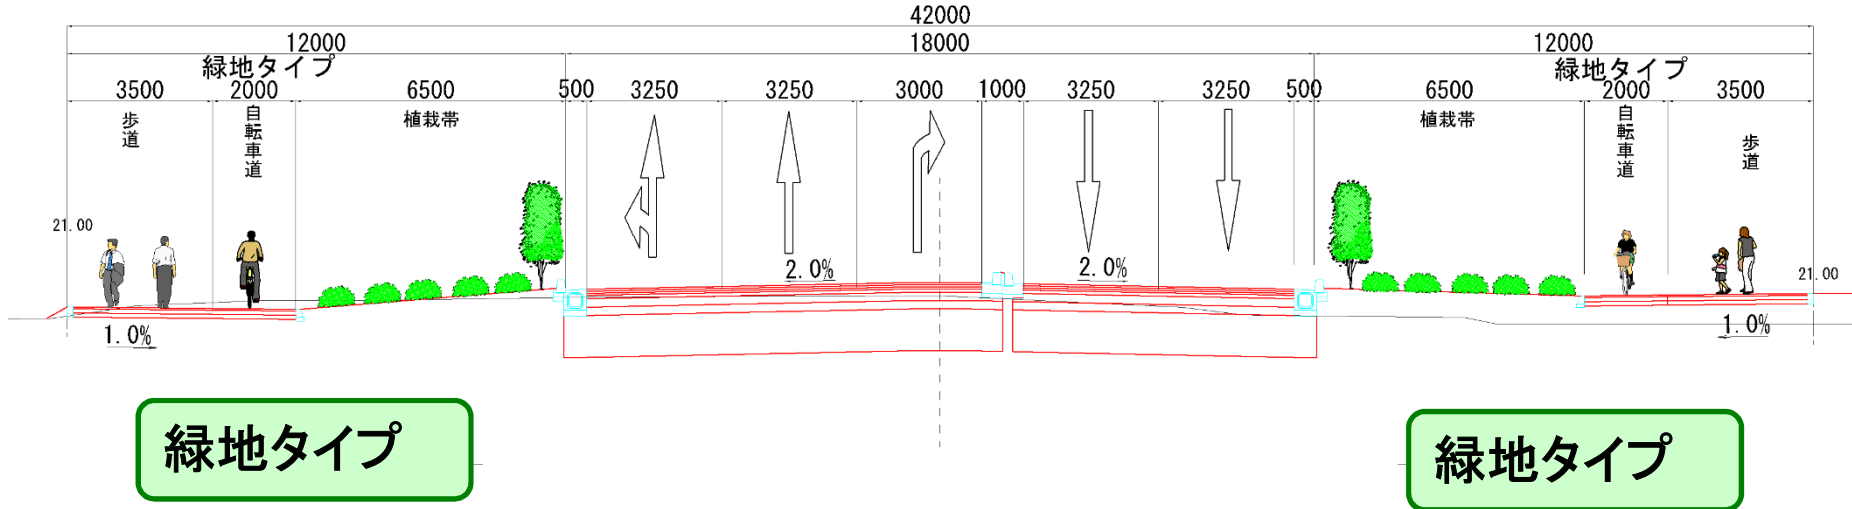

緑地タイプ

緑地タイプ



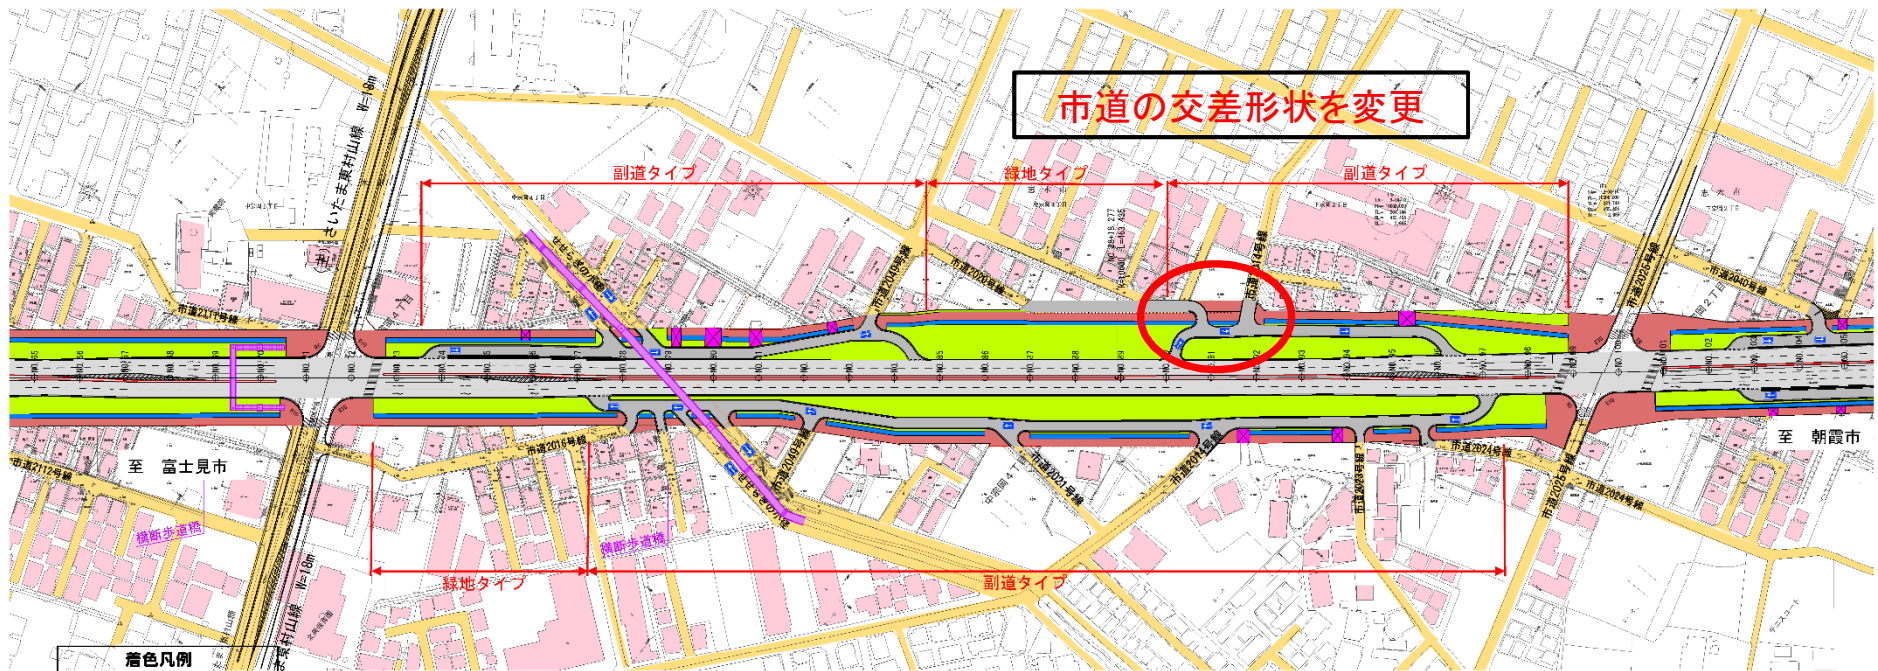

着色凡例

	副道
	歩道
	自転車道
	緑地帯

