


都市・地域再生等利用区域 平面図 (名栗弁天河原河川広場)

別図

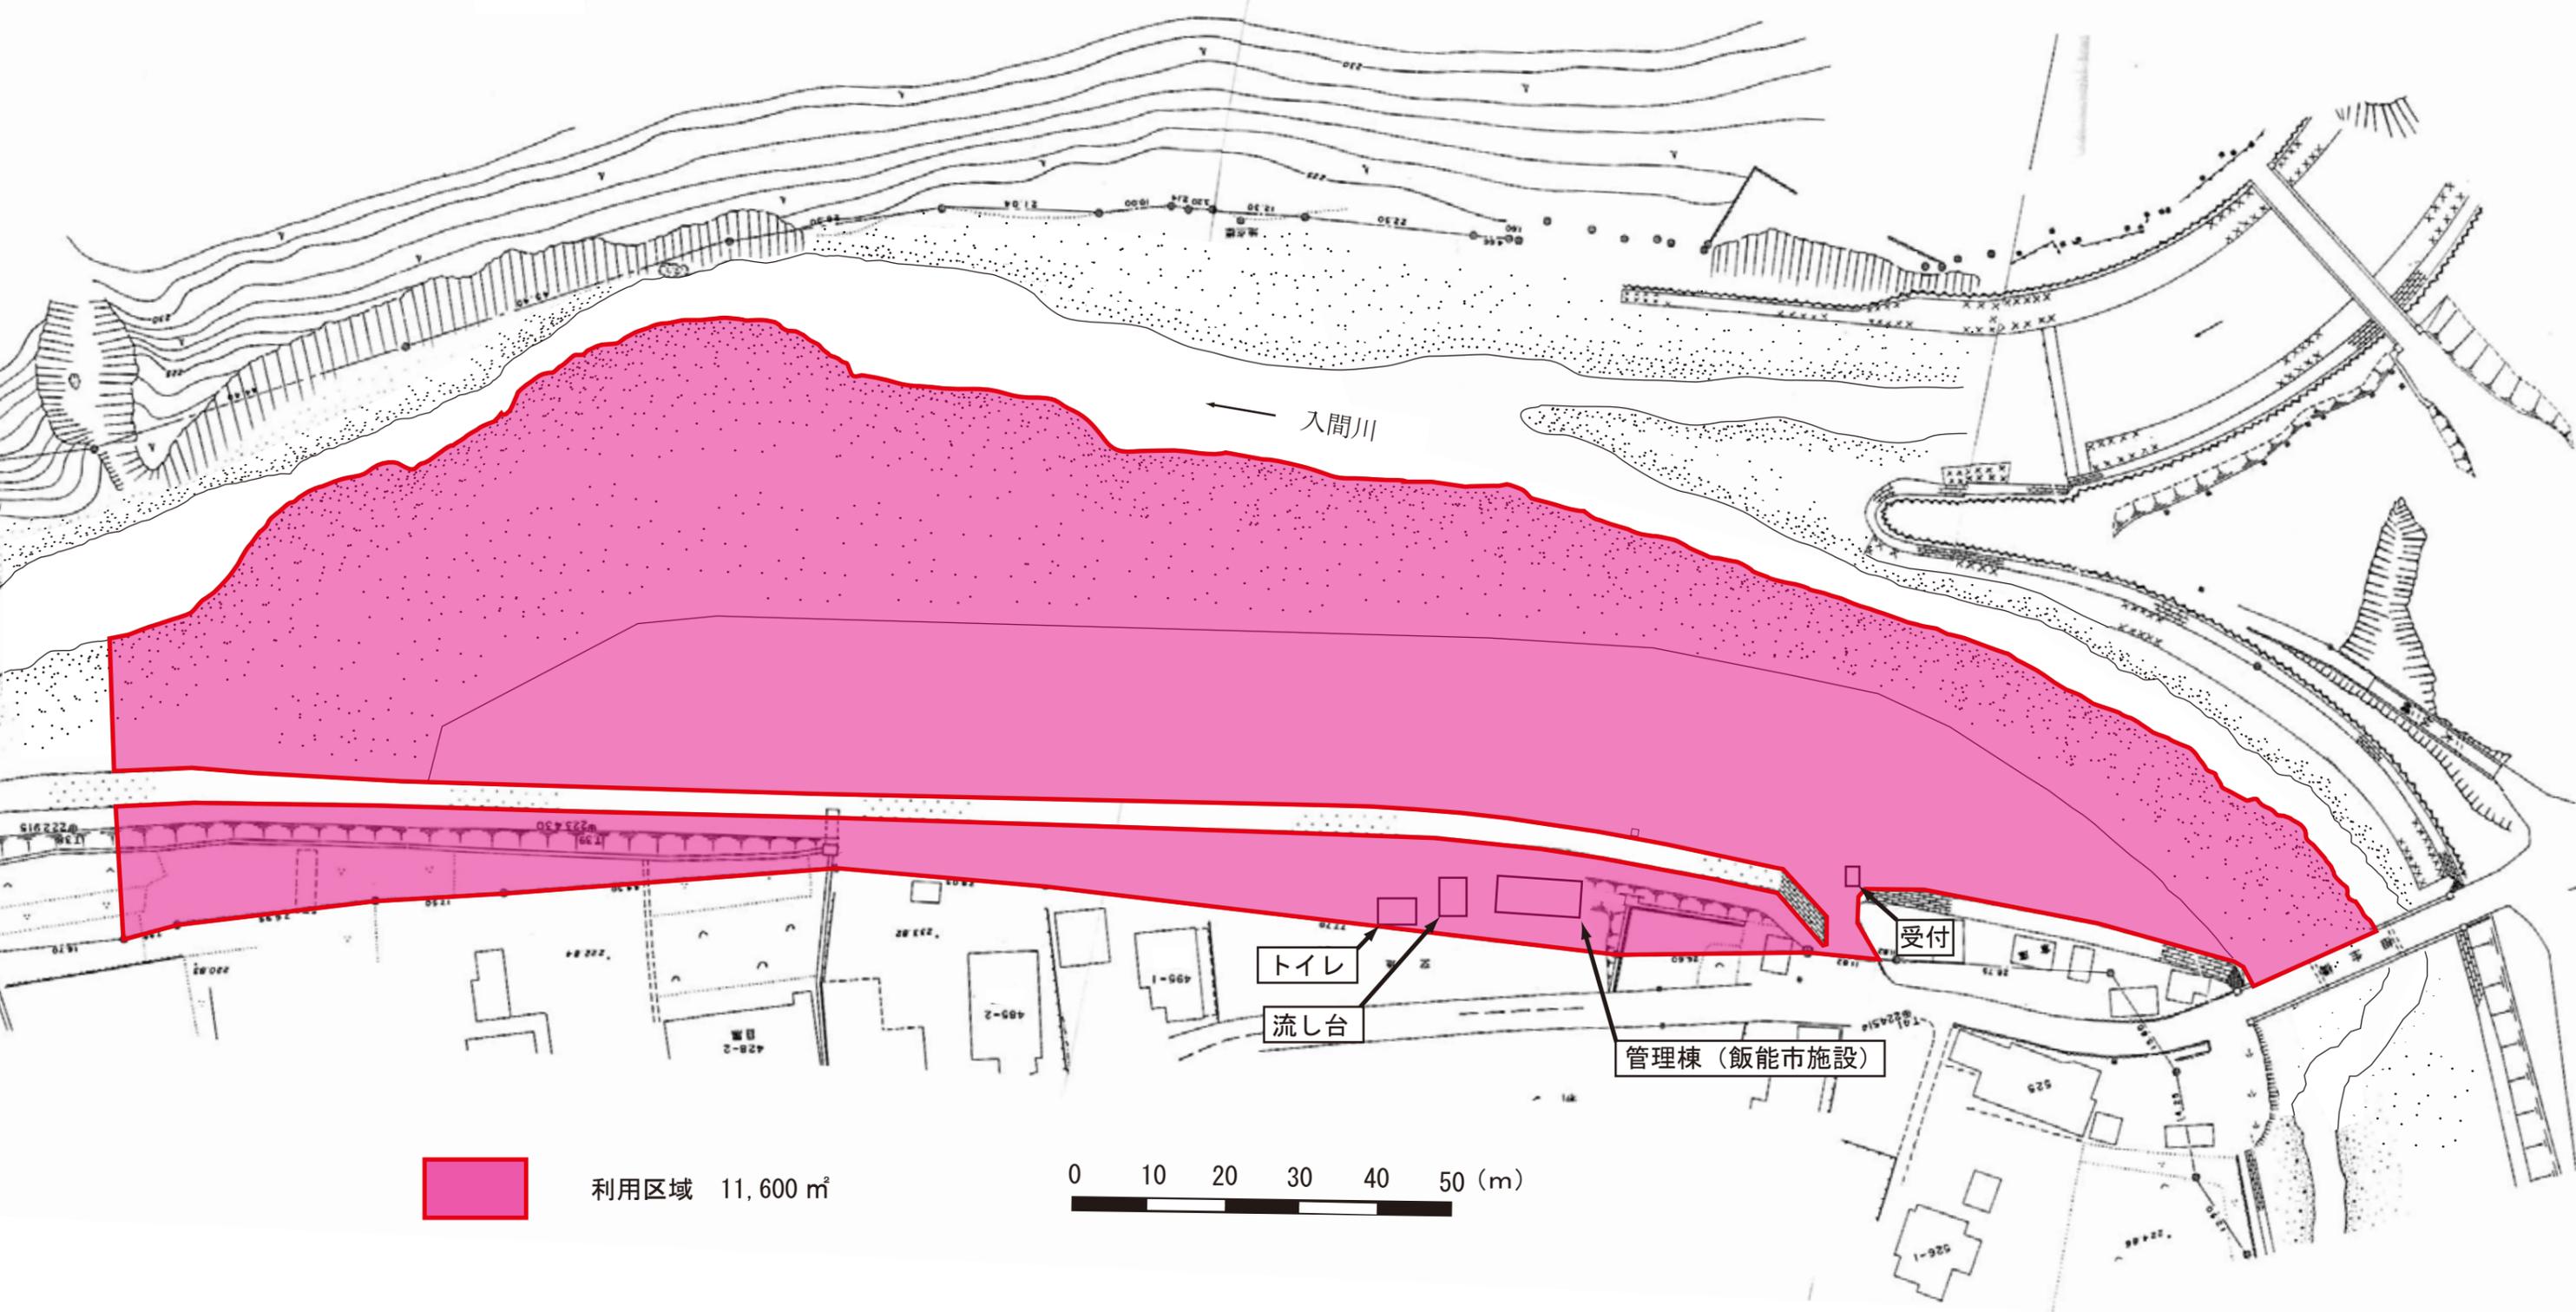

利用区域 11,600 m²

0 10 20 30 40 50 (m)