


加須都市計画 区域区分の変更 公図第1図

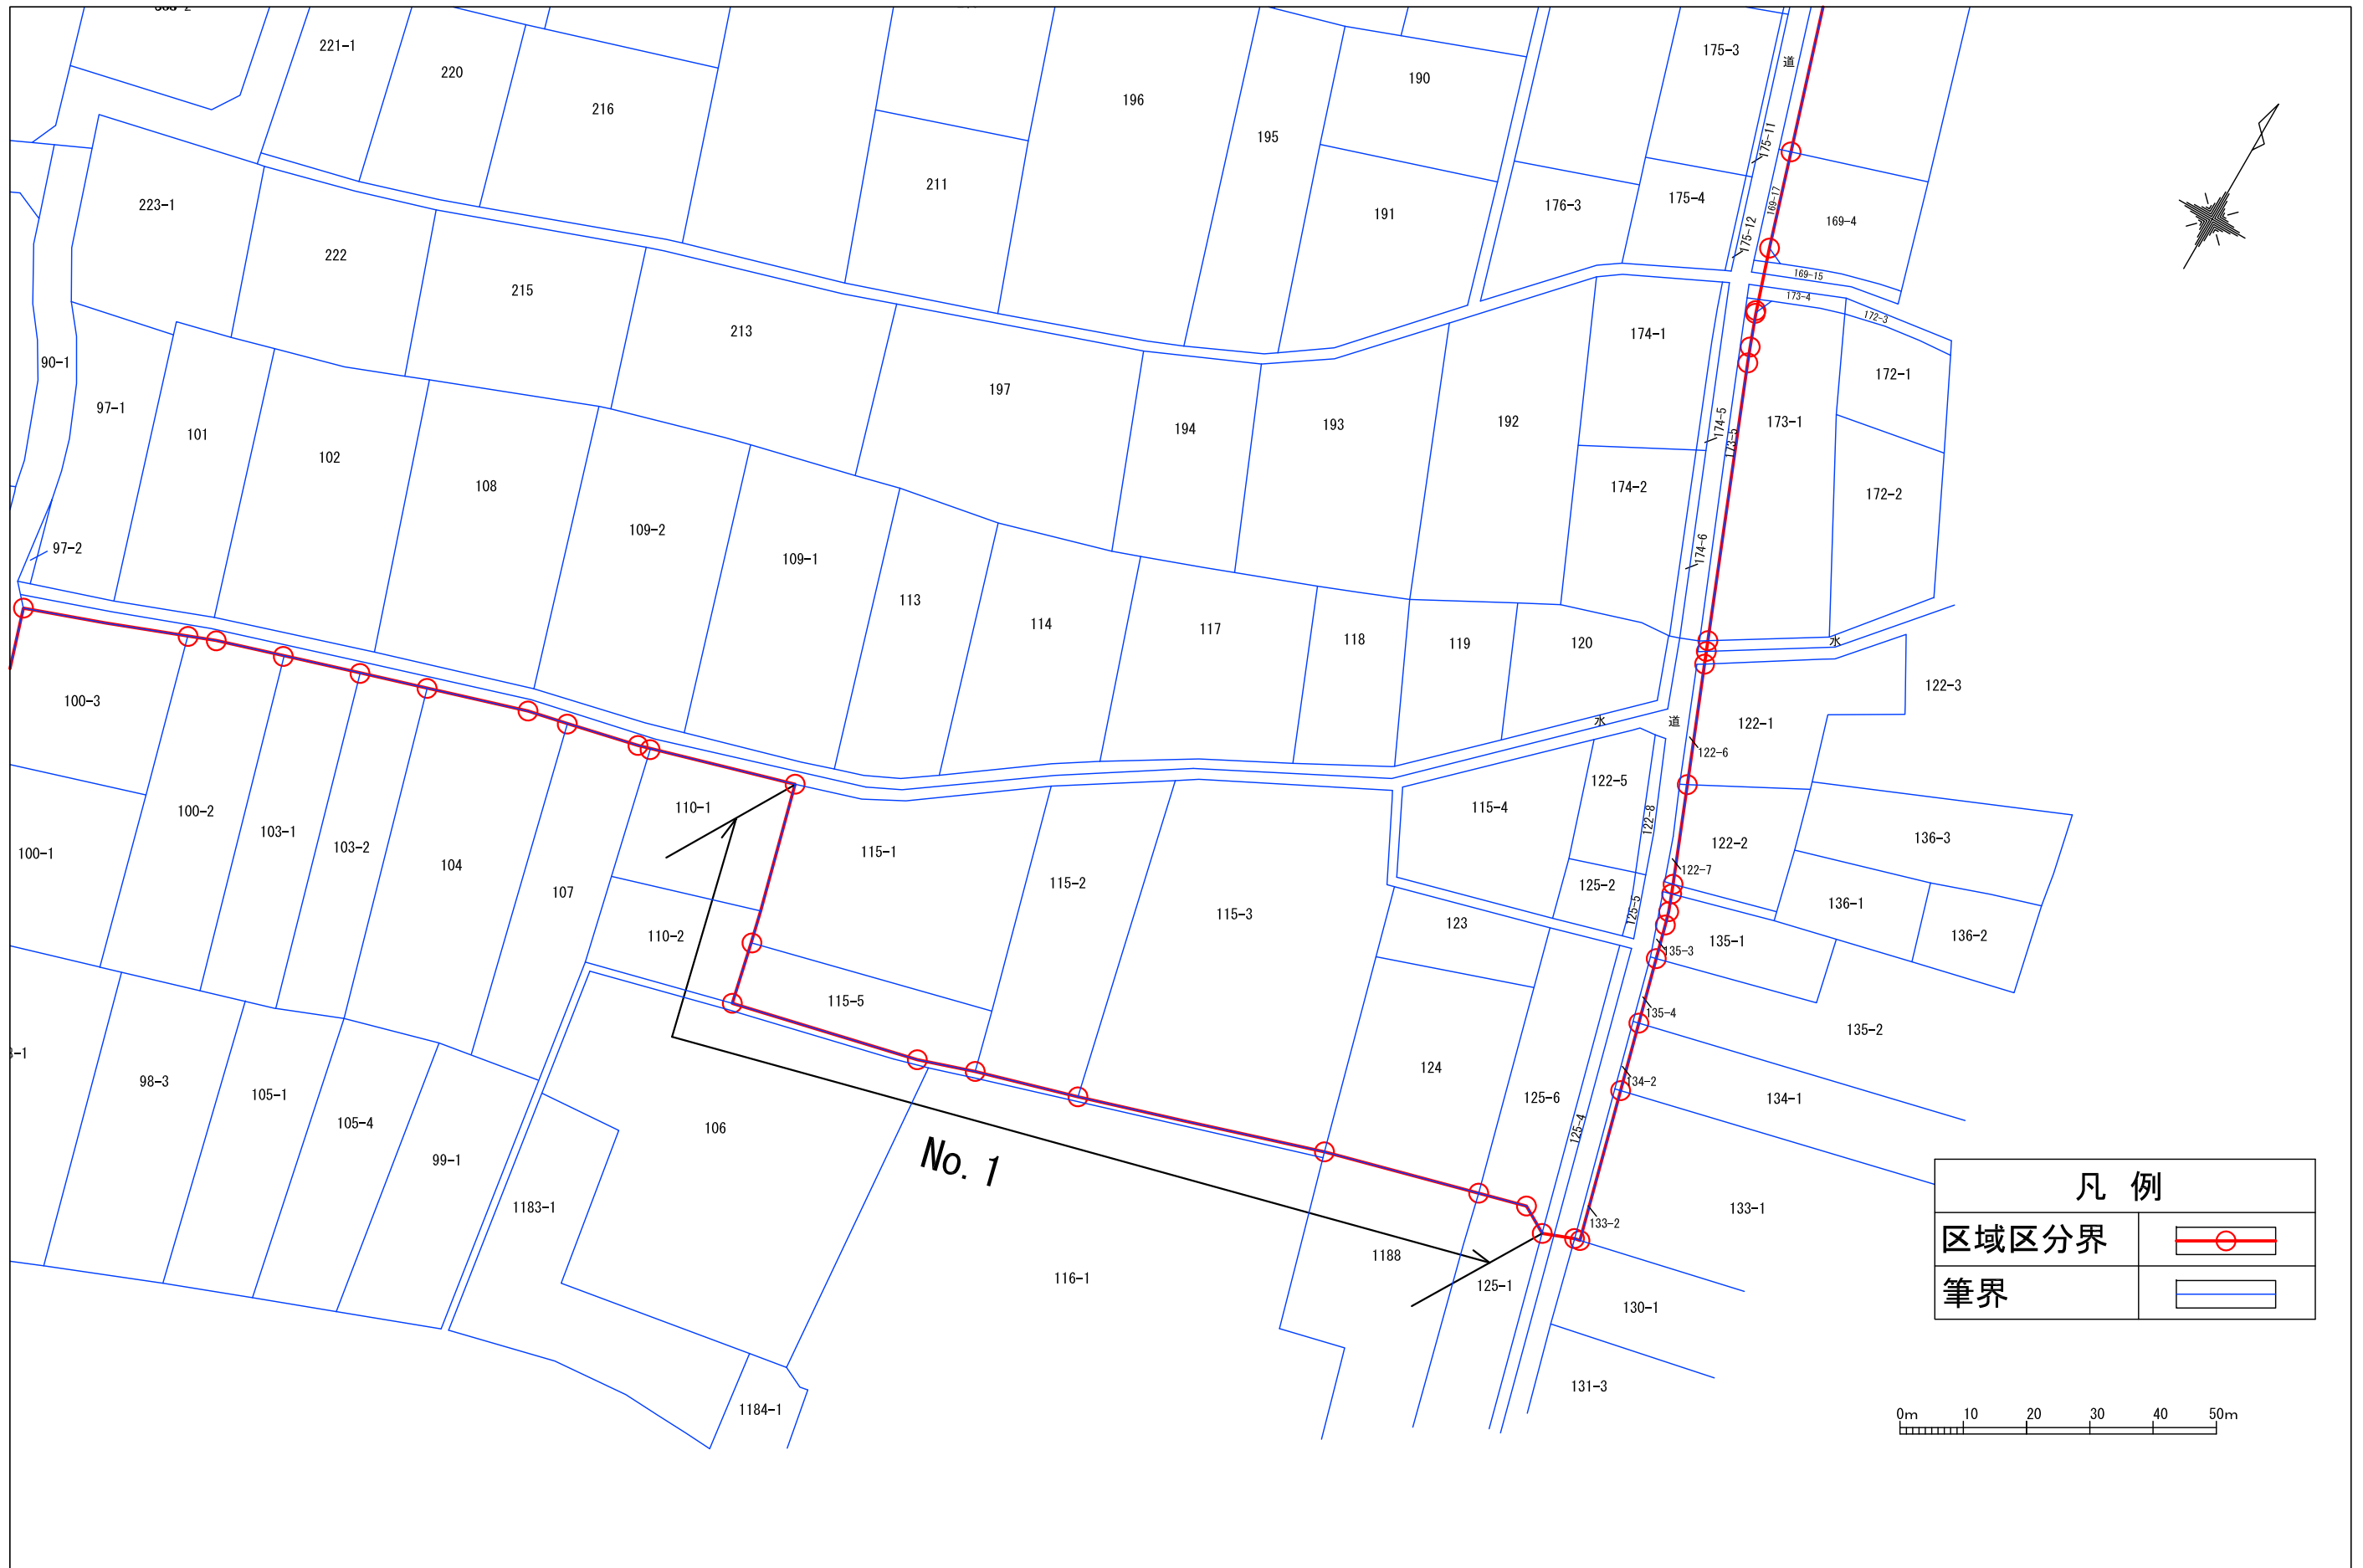

| 凡 例 | |
|-------|--|
| 区域区分界 | |
| 筆界 | |

0m 10 20 30 40 50m