
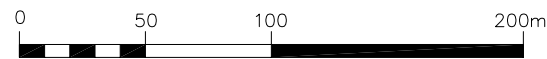


ボーリング案内図

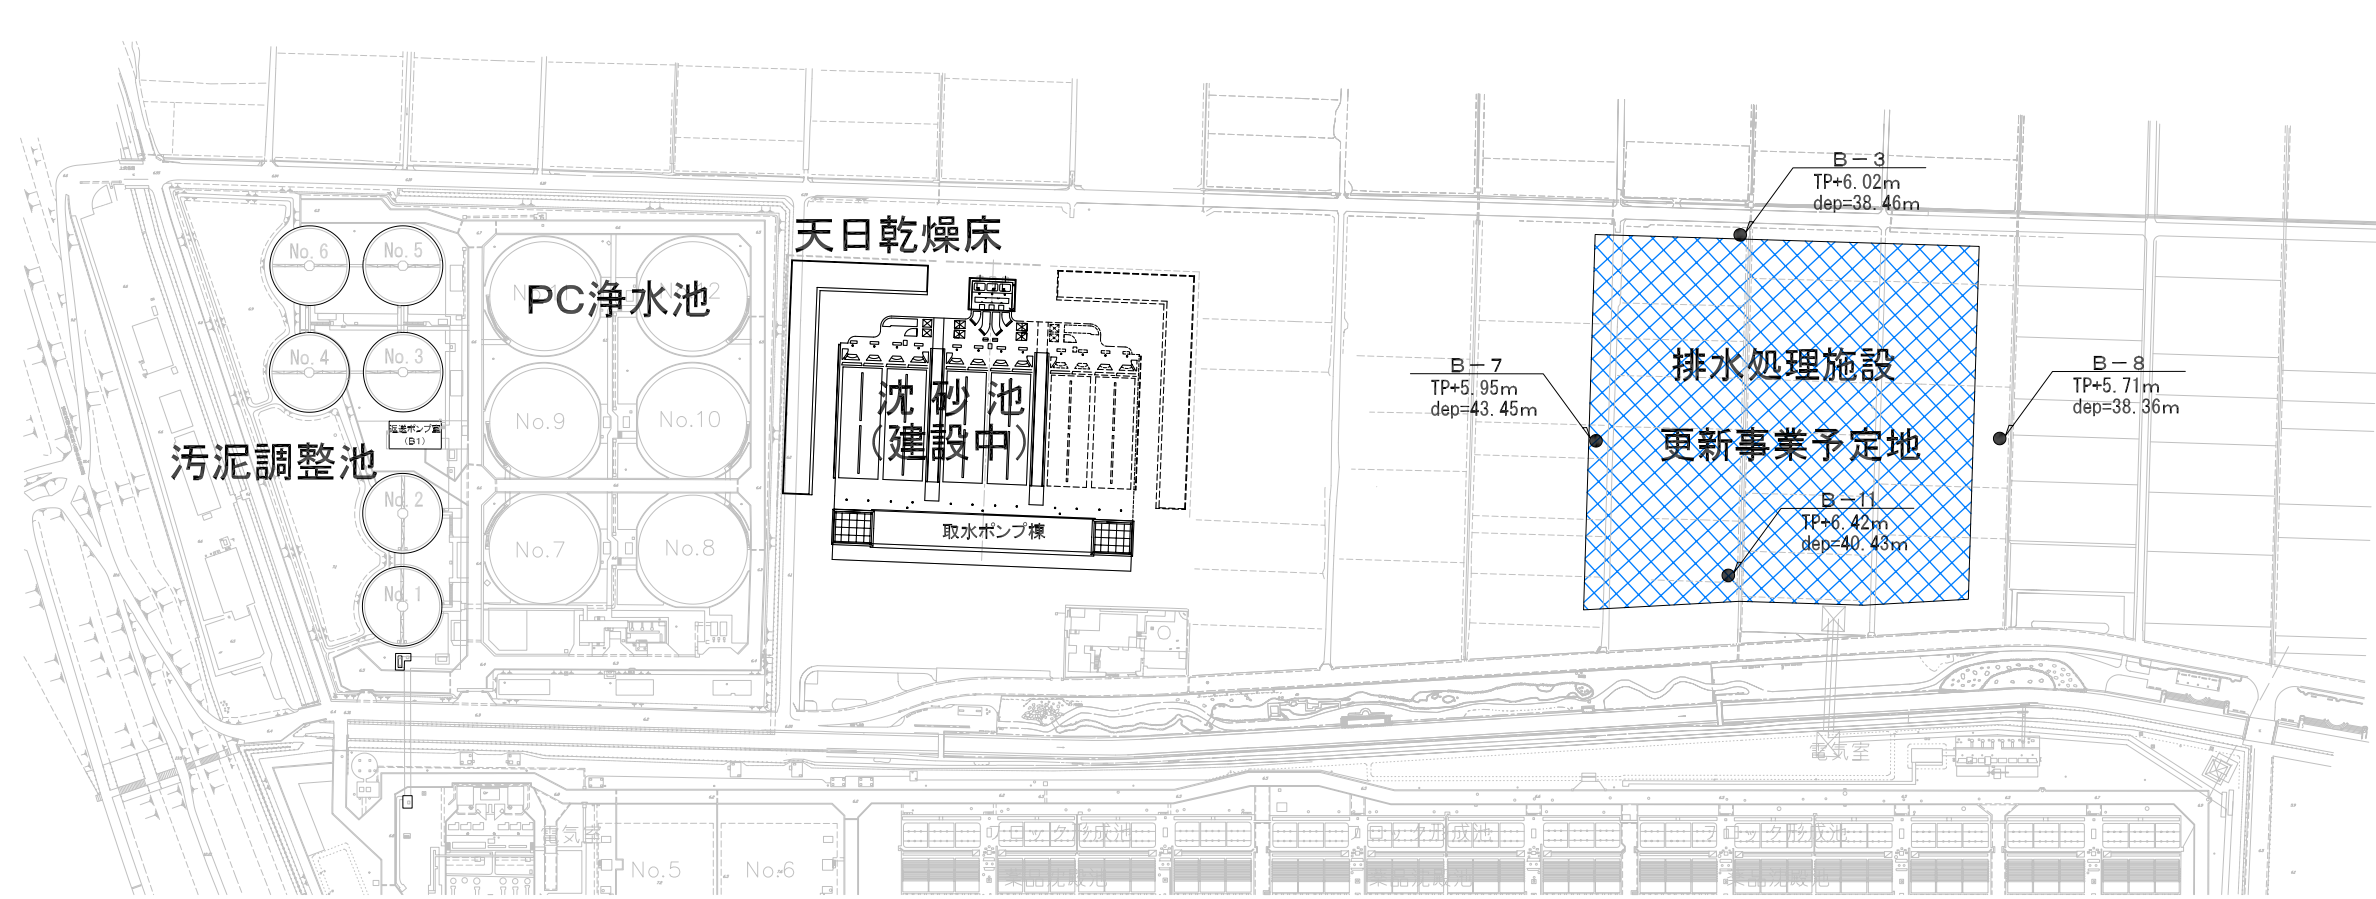

調査名	9水-第106号 大久保浄水場拡張用地 地質調査業務委託		
事業・工事名	埼玉県水道用水供給事業		
ボーリング名	B-3、B-7、B-7、B-11	調査位置	埼玉県浦和市大字在家地先
発注機関	埼玉県企業局水道建設課	調査期間	平成9年8月4日～平成9年9月3日
調査業者名	川崎地質株式会社 北関東支店 主任技士 原田 克之 (電話) 048-688-6251		