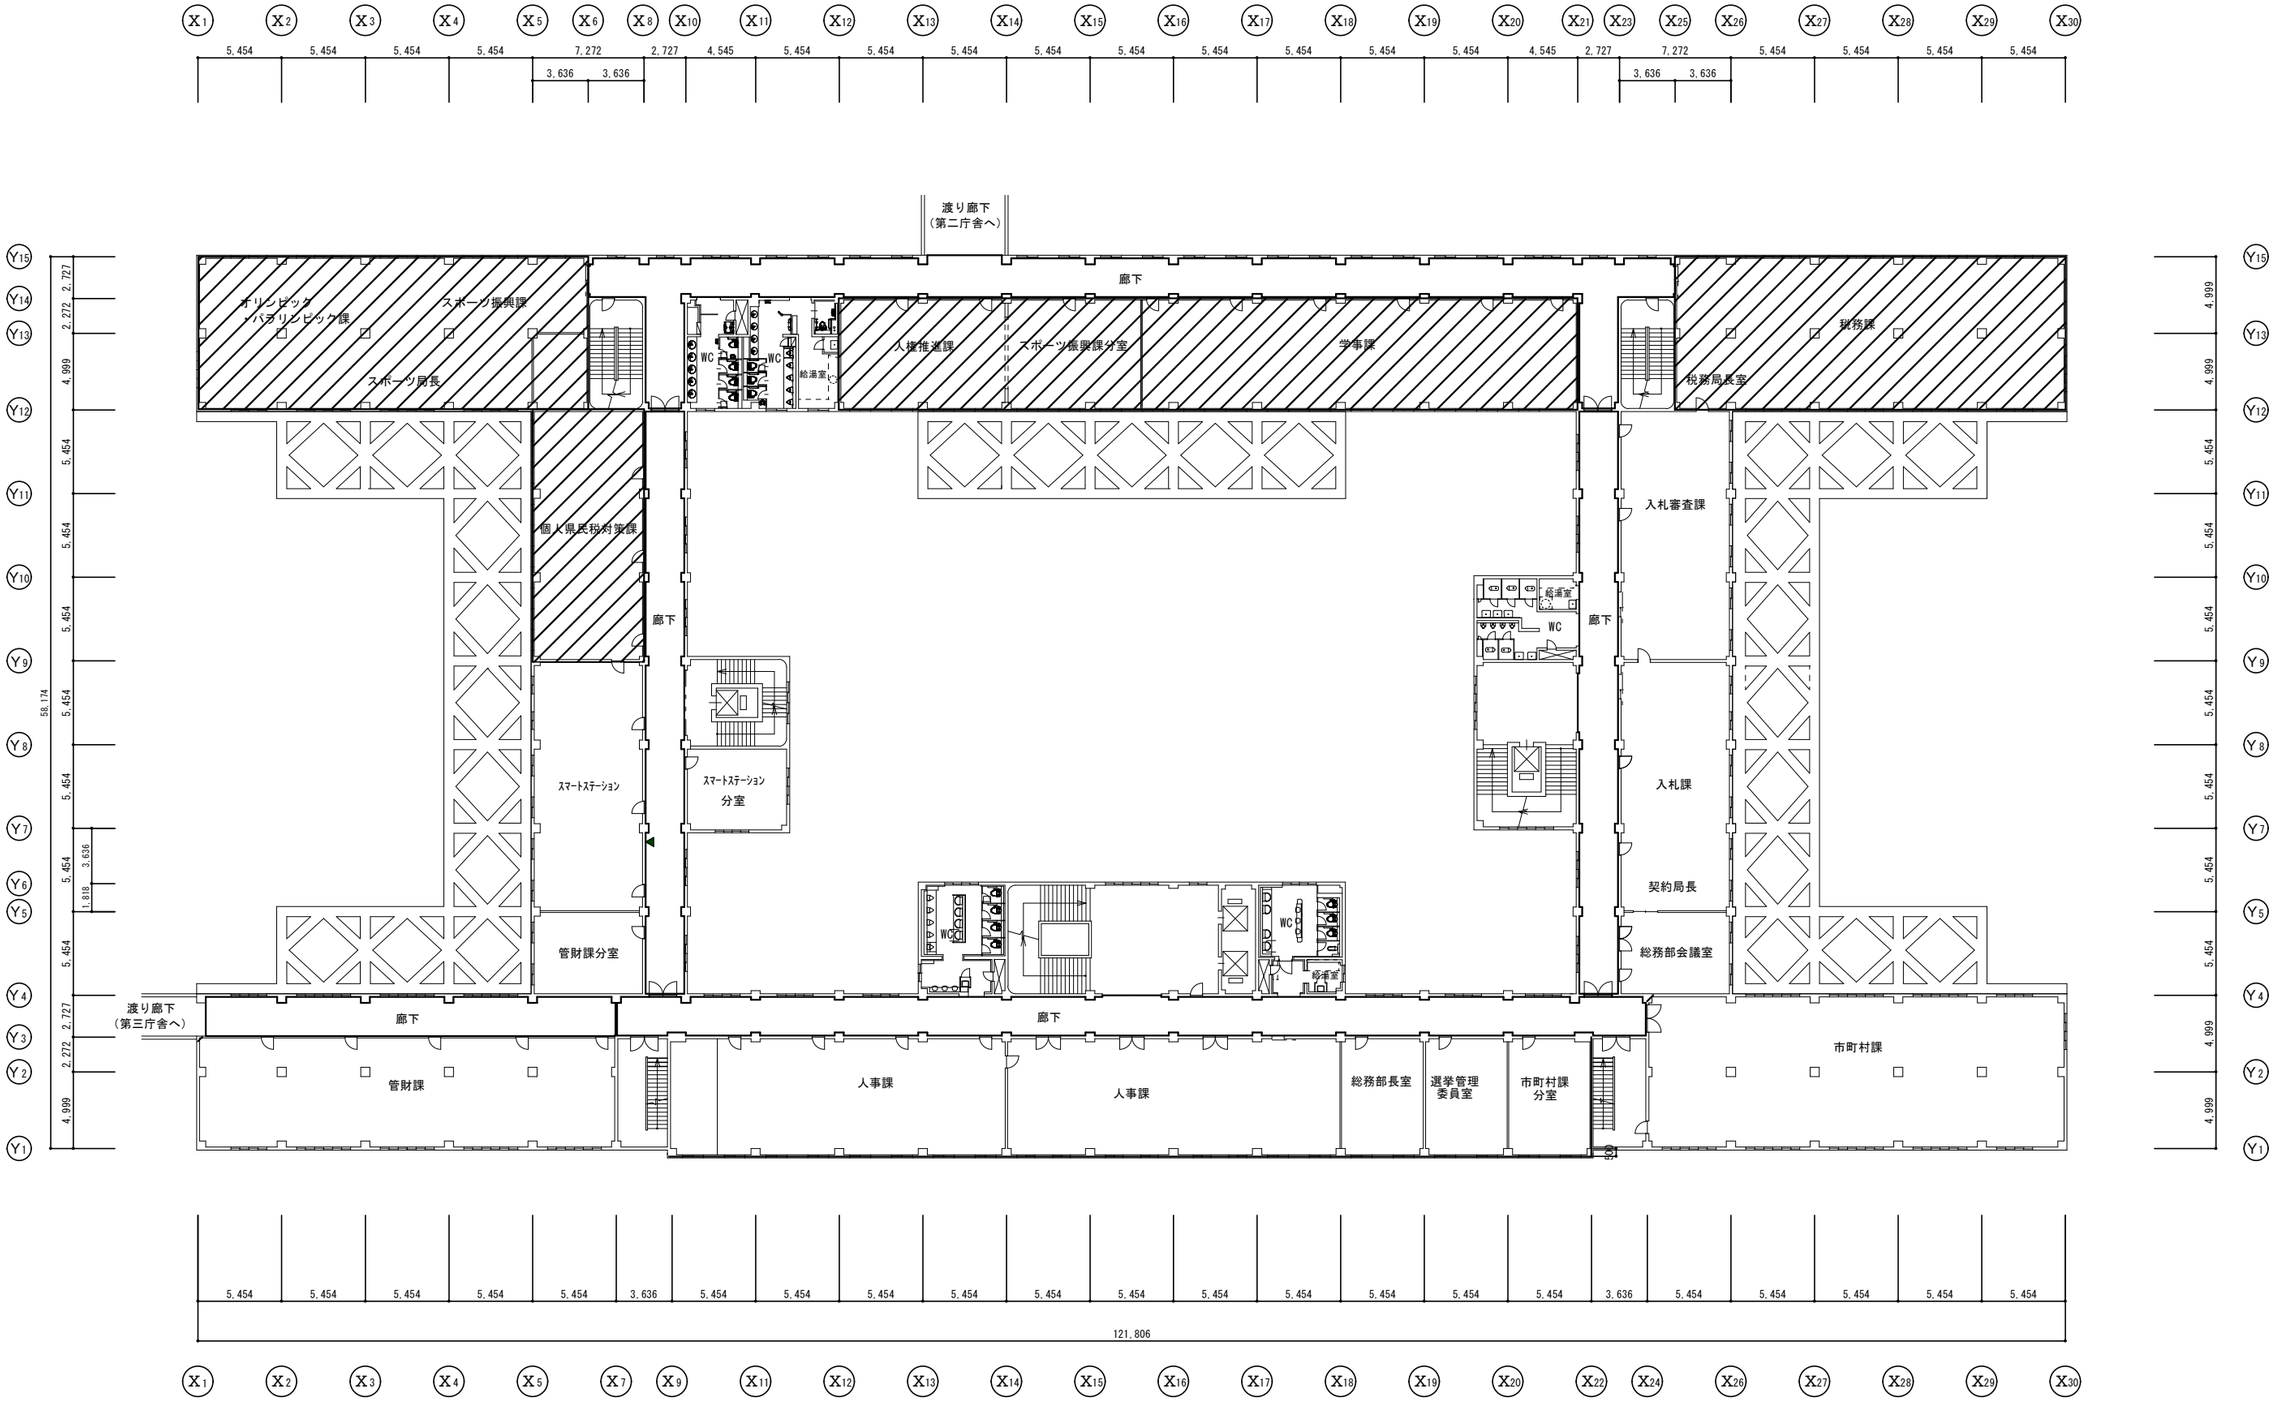

凡例

業務対象課

3階平面図

執務環境改善事業対象課（３階）
６課（６室）

特記事項	設　計		工事名称		図面番号	埼玉県総務部管財課
	担　当		縮　尺	図面名称		課長 / 副課長 / 主幹 / 主査 / 担当
	製　図		A3版　1/400	３階平面図		