


区域区分一総括図

三芳町都市計画図

区域区分の変更なし

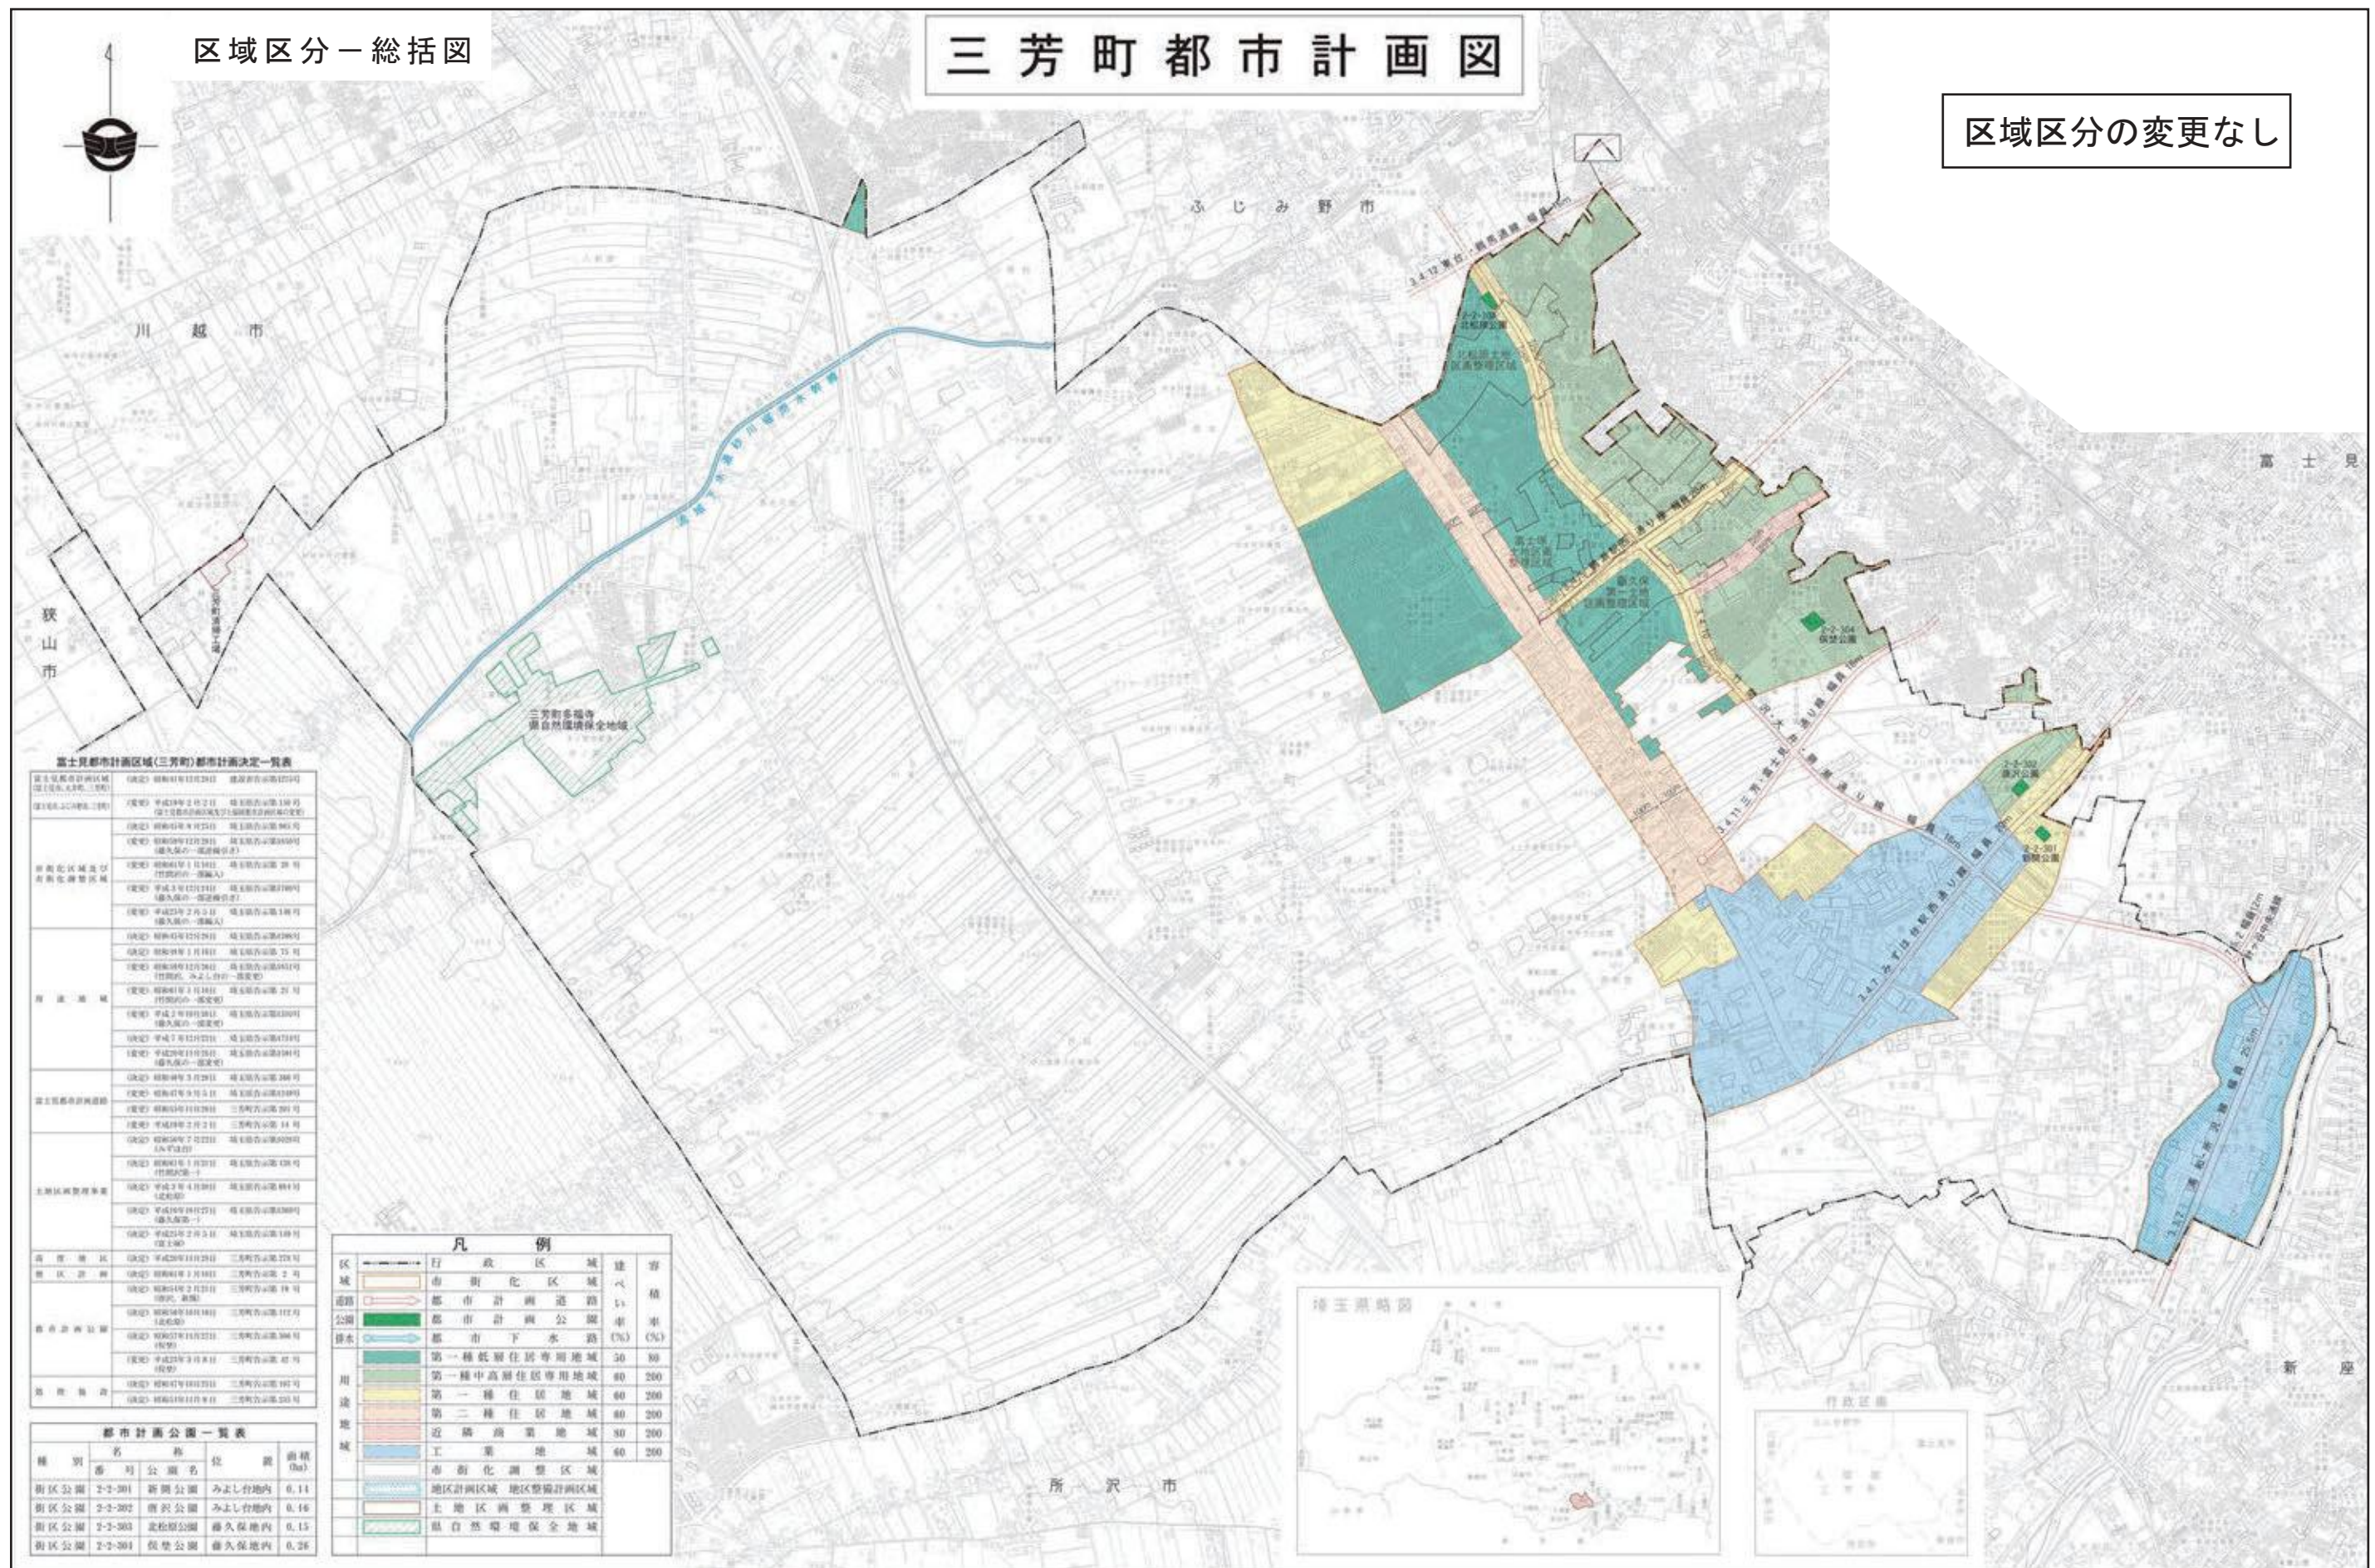

富士見都市計画区域(三芳町)都市計画決定一覧表

富士見都市計画区域(三芳町)	決定日	都市計画決定内容
富士見都市計画区域(三芳町)第一種中高層住居専用地域	昭和41年12月29日	富士見市公第102号
富士見都市計画区域(三芳町)第一種中高層住居専用地域	昭和42年2月27日	富士見市公第109号
富士見都市計画区域(三芳町)第一種中高層住居専用地域	昭和42年9月25日	富士見市公第165号
富士見都市計画区域(三芳町)第一種中高層住居専用地域	昭和42年12月29日	富士見市公第189号
富士見都市計画区域(三芳町)第一種中高層住居専用地域	昭和43年1月31日	富士見市公第20号
富士見都市計画区域(三芳町)第一種中高層住居専用地域	平成3年12月21日	富士見市公第100号
富士見都市計画区域(三芳町)第一種中高層住居専用地域	平成23年2月27日	富士見市公第10号
富士見都市計画区域(三芳町)第一種中高層住居専用地域	昭和43年12月29日	富士見市公第196号
富士見都市計画区域(三芳町)第一種中高層住居専用地域	昭和44年1月31日	富士見市公第75号
富士見都市計画区域(三芳町)第一種中高層住居専用地域	昭和44年12月29日	富士見市公第191号
富士見都市計画区域(三芳町)第一種中高層住居専用地域	昭和45年1月31日	富士見市公第21号
富士見都市計画区域(三芳町)第一種中高層住居専用地域	平成2年9月29日	富士見市公第100号
富士見都市計画区域(三芳町)第一種中高層住居専用地域	平成7年12月21日	富士見市公第179号
富士見都市計画区域(三芳町)第一種中高層住居専用地域	平成23年12月21日	富士見市公第104号
富士見都市計画区域(三芳町)第一種中高層住居専用地域	昭和44年3月29日	富士見市公第200号
富士見都市計画区域(三芳町)第一種中高層住居専用地域	昭和45年9月27日	富士見市公第100号
富士見都市計画区域(三芳町)第一種中高層住居専用地域	昭和45年11月29日	三芳町公第201号
富士見都市計画区域(三芳町)第一種中高層住居専用地域	平成18年2月27日	三芳町公第14号
富士見都市計画区域(三芳町)第一種中高層住居専用地域	昭和46年7月27日	富士見市公第202号
富士見都市計画区域(三芳町)第一種中高層住居専用地域	昭和47年1月31日	富士見市公第138号
富士見都市計画区域(三芳町)第一種中高層住居専用地域	平成2年4月29日	富士見市公第101号
富士見都市計画区域(三芳町)第一種中高層住居専用地域	平成18年11月27日	富士見市公第100号
富士見都市計画区域(三芳町)第一種中高層住居専用地域	平成22年2月27日	富士見市公第109号
富士見都市計画区域(三芳町)第一種中高層住居専用地域	平成20年11月29日	三芳町公第220号
富士見都市計画区域(三芳町)第一種中高層住居専用地域	昭和41年12月29日	三芳町公第2号
富士見都市計画区域(三芳町)第一種中高層住居専用地域	昭和45年2月27日	三芳町公第19号
富士見都市計画区域(三芳町)第一種中高層住居専用地域	昭和46年11月29日	三芳町公第112号
富士見都市計画区域(三芳町)第一種中高層住居専用地域	昭和47年11月29日	三芳町公第100号
富士見都市計画区域(三芳町)第一種中高層住居専用地域	平成23年3月29日	三芳町公第47号
富士見都市計画区域(三芳町)第一種中高層住居専用地域	昭和47年10月29日	三芳町公第102号
富士見都市計画区域(三芳町)第一種中高層住居専用地域	昭和48年11月29日	三芳町公第203号

都市計画公園一覧表

種別	名称	位置	面積(㎡)
街区公園	2-2-201 新開公園	みよし台地内	0.11
街区公園	2-2-202 鹿野公園	みよし台地内	0.16
街区公園	2-2-203 北松原公園	藤久保地内	0.15
街区公園	2-2-204 保堂公園	藤久保地内	0.28

凡例

行政区	境界線	境界線
市街化区域	境界線	境界線
都市計画道路	境界線	境界線
都市計画公園	境界線	境界線
都市下水道	境界線	境界線
第一種低層住居専用地域	50/30	
第一種中高層住居専用地域	80/200	
第一種住居地域	60/200	
第二種住居地域	60/200	
近隣商業地域	80/200	
工業地域	60/200	
市街化調整区域		
地区計画区域	地区整備計画区域	
土地区画整理区域		
緑自然環境保全地域		



1/20,000 0 200 1,000 2,000m