



標準横断面図

1 工区

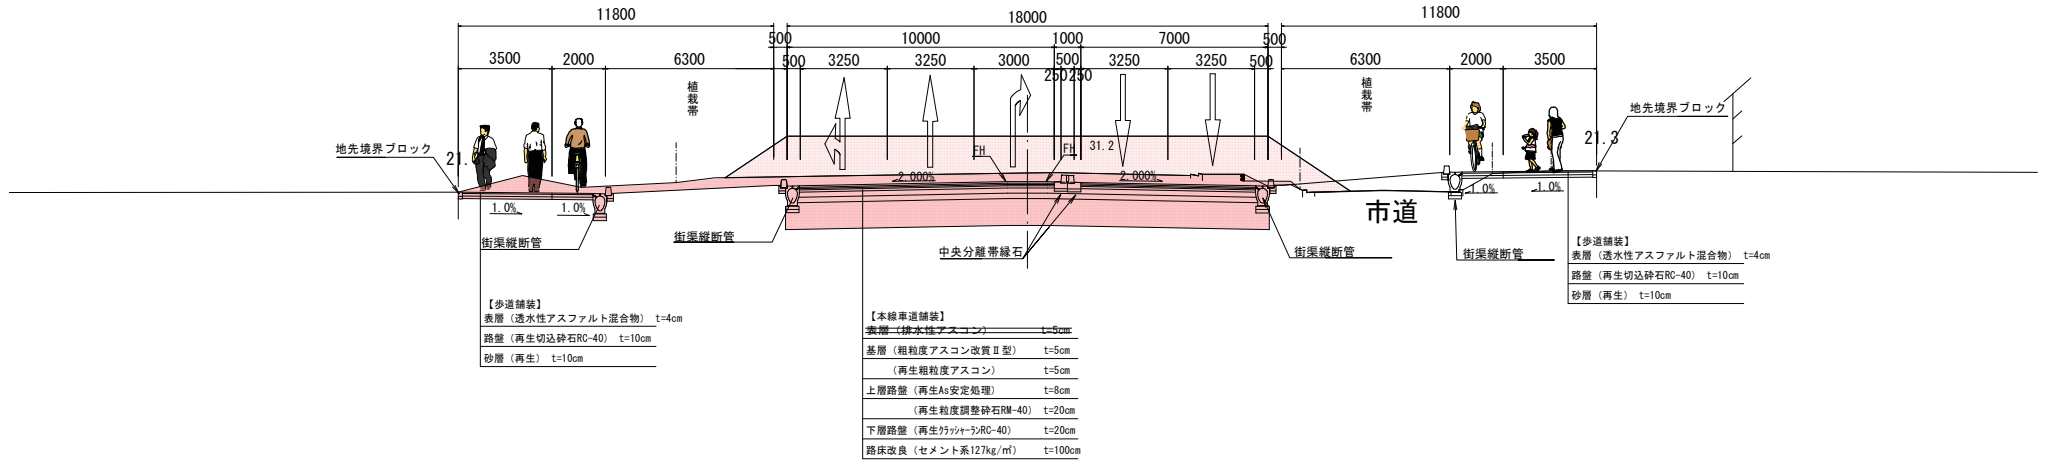

2 工区

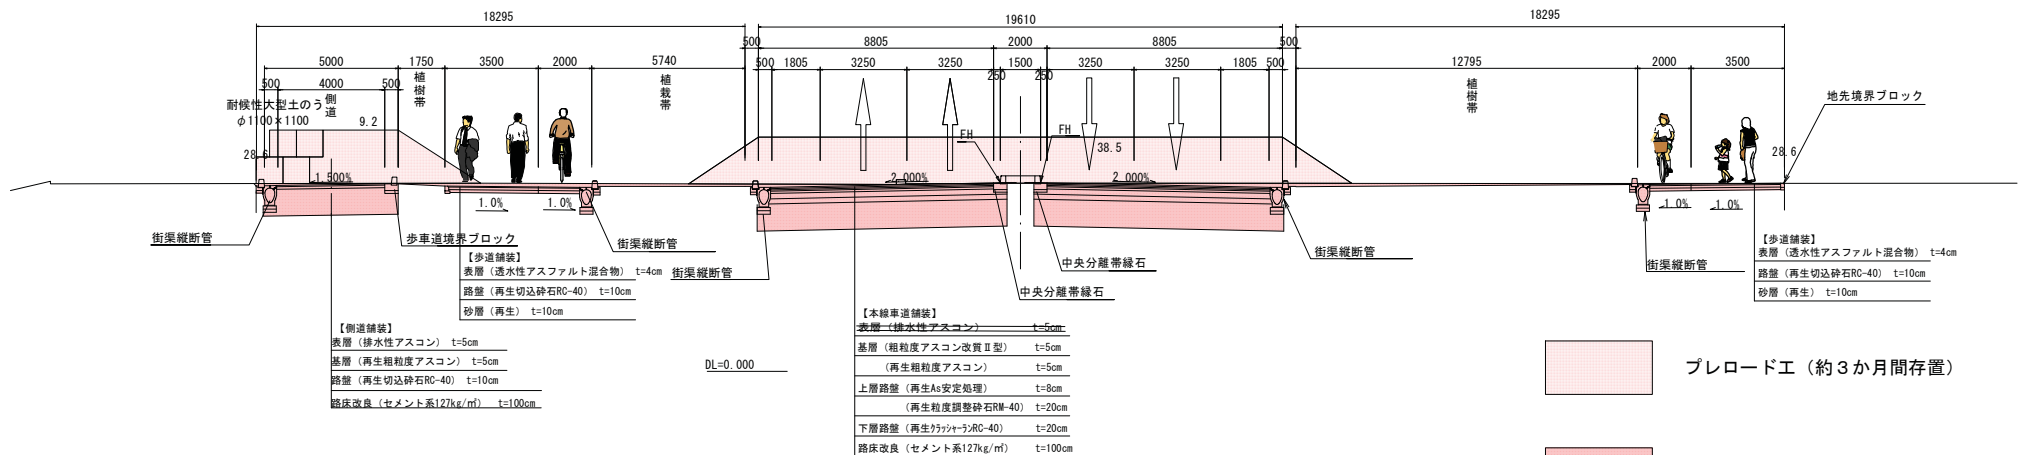

- プレロード工（約3か月間存置）
- 道路改築工