資料１

建　物　図　面

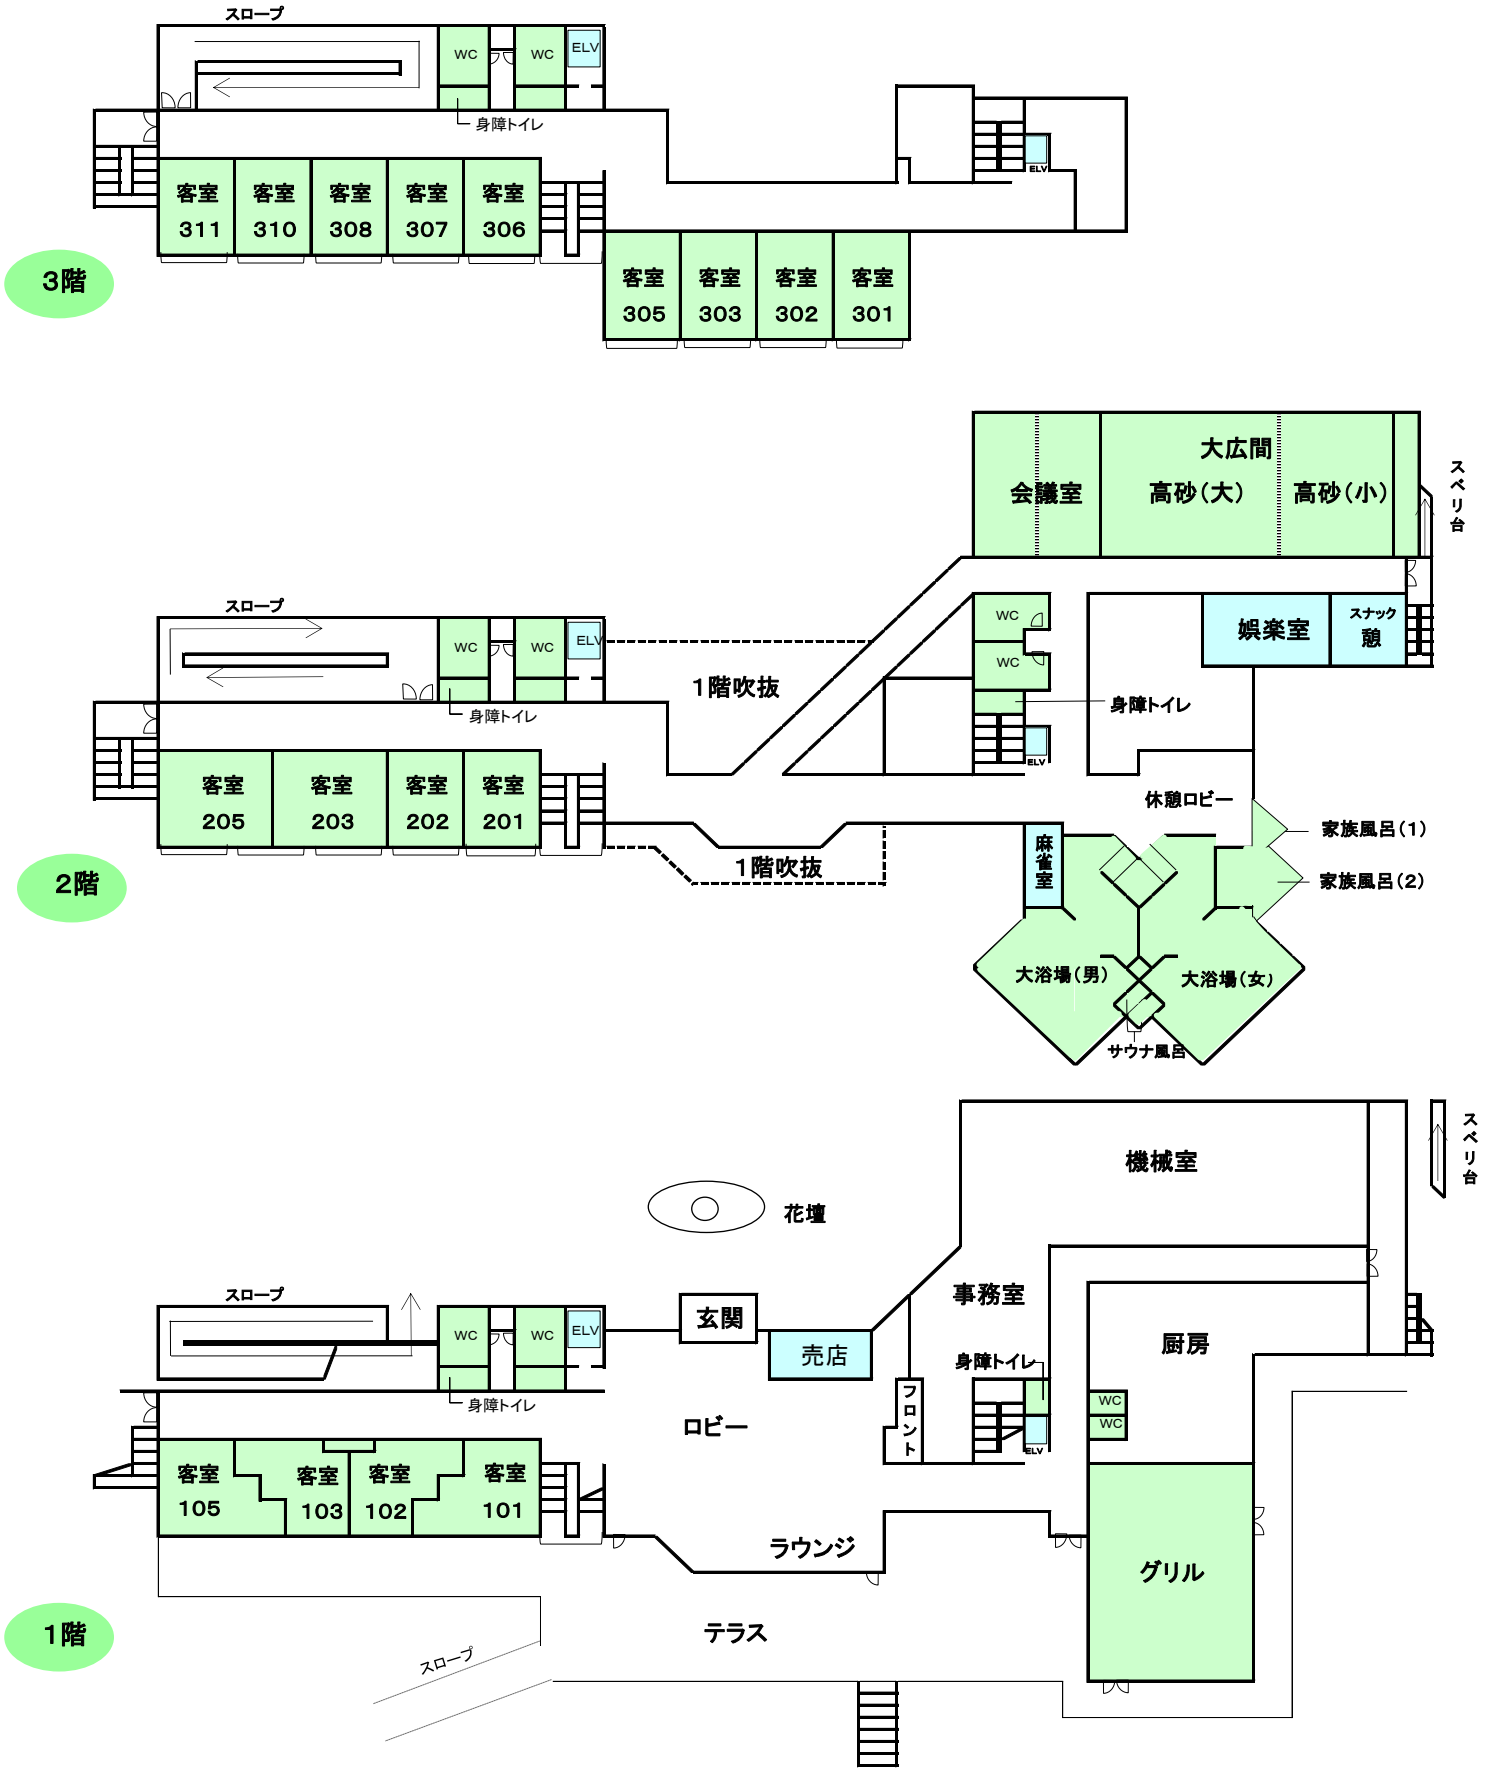
3階
スロープ
WC
WC
ELV
身障トイレ
客室 311
客室 310
客室 308
客室 307
客室 306
客室 305
客室 303
客室 302
客室 301
2階
スロープ
WC
WC
ELV
身障トイレ
1階吹抜
客室 205
客室 203
客室 202
客室 201
1階吹抜
会議室
大広間
高砂（大）
高砂（小）
スベリ台
WC
WC
身障トイレ
娯楽室
スナック
憩
休憩ロビー
家族風呂（1）
家族風呂（2）
麻雀室
大浴場（男）
大浴場（女）
サウナ風呂
1階
スロープ
WC
WC
ELV
身障トイレ
玄関
売店
花壇
ロビー
フロント
身障トイレ
事務室
機械室
スベリ台
厨房
WC
WC
客室 105
客室 103
客室 102
客室 101
ラウンジ
グリル
テラス
スロープ