南部流域下水道台帳図

図面番号１０４０　　（鴨川幹線）

埼玉県

平面図

１：５００

さいたま市
西区
三橋五丁目

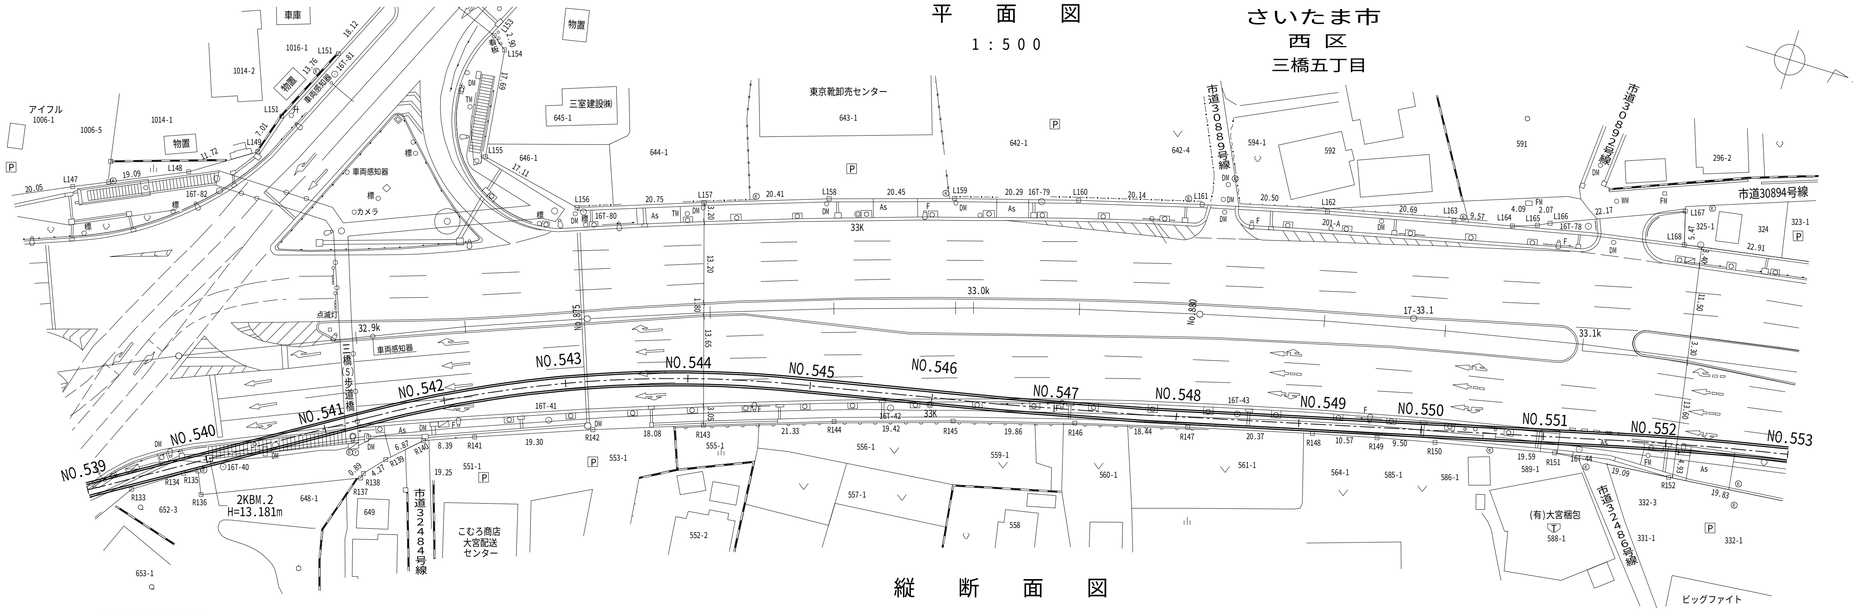

縦断面図

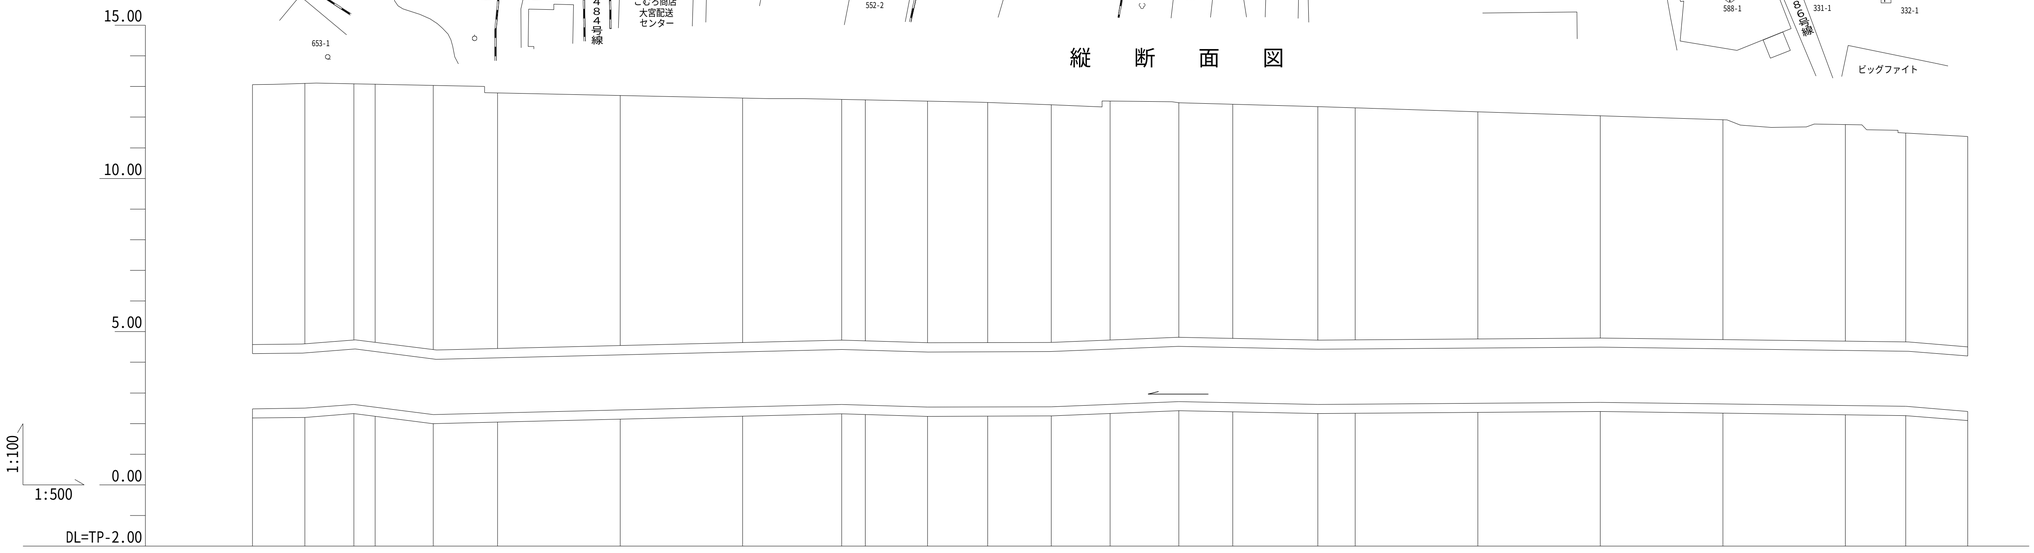

⊙ 1800　1.66‰　620.58m

測点	追加距離	管底高	土かぶり	地盤高
NO.539	10780.00	2.479		
NO.539 +8.54	10788.54	2.501		
NO.539 +16.54	10796.54	2.624		
NO.540	10800.00	2.537		
NO.540 +9.50	10809.50	2.297		
NO.541	10820.00	2.348		
NO.542	10840.00	2.445		
NO.543	10860.00	2.542		
NO.543 +16.18	10876.18	2.620		
NO.544	10880.00	2.597		
NO.544 +10.16	10890.16	2.536		
NO.545	10900.00	2.543		
NO.545 +10.37	10910.37	2.550		
NO.546	10920.00	2.628		
NO.546 +11.19	10931.19	2.719		
NO.547	10940.00	2.682		
NO.547 +13.89	10953.89	2.623		
NO.548	10960.00	2.632		
NO.549	10980.00	2.662		
NO.550	11000.00	2.691		
NO.551	11020.00	2.640		
NO.552	11040.00	2.588		
NO.552 +9.85	11049.85	2.563		
NO.553	11060.00	2.398		

管渠断面図

１：５０

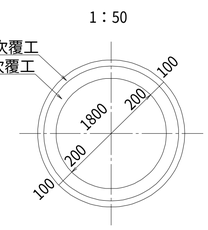

凡例

	行政区界
	処理分区界
	幹線・準幹線
	中間マンホール
	接続マンホール
	流入マンホール
	下水の流れ方向

令和二年三月修正　平成十五年三月調製