



荒川左岸南部流域下水道台帳図

図面番号 3002 (鴨川第2準幹線)


埼玉県

平面図 1:500


さいたま市
本町西四丁目

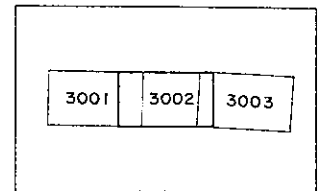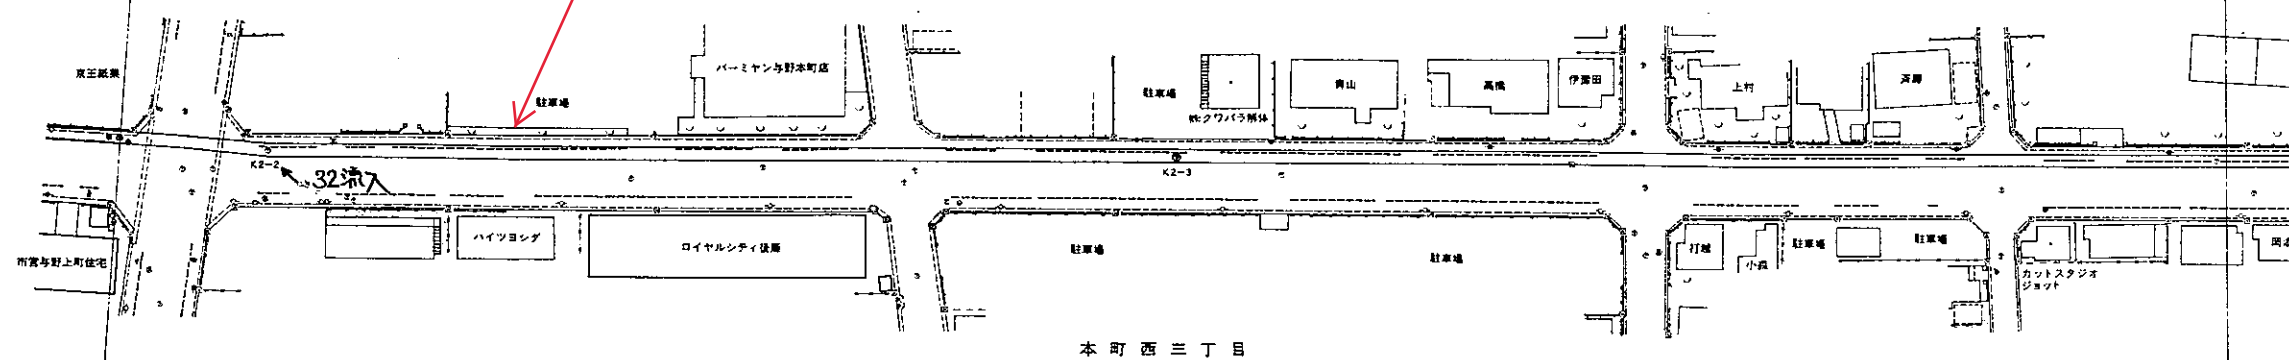

管渠断面図 1:50

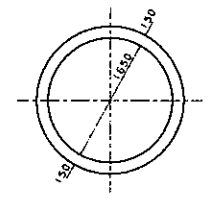

縦断面図 V=1:100 H=1:500

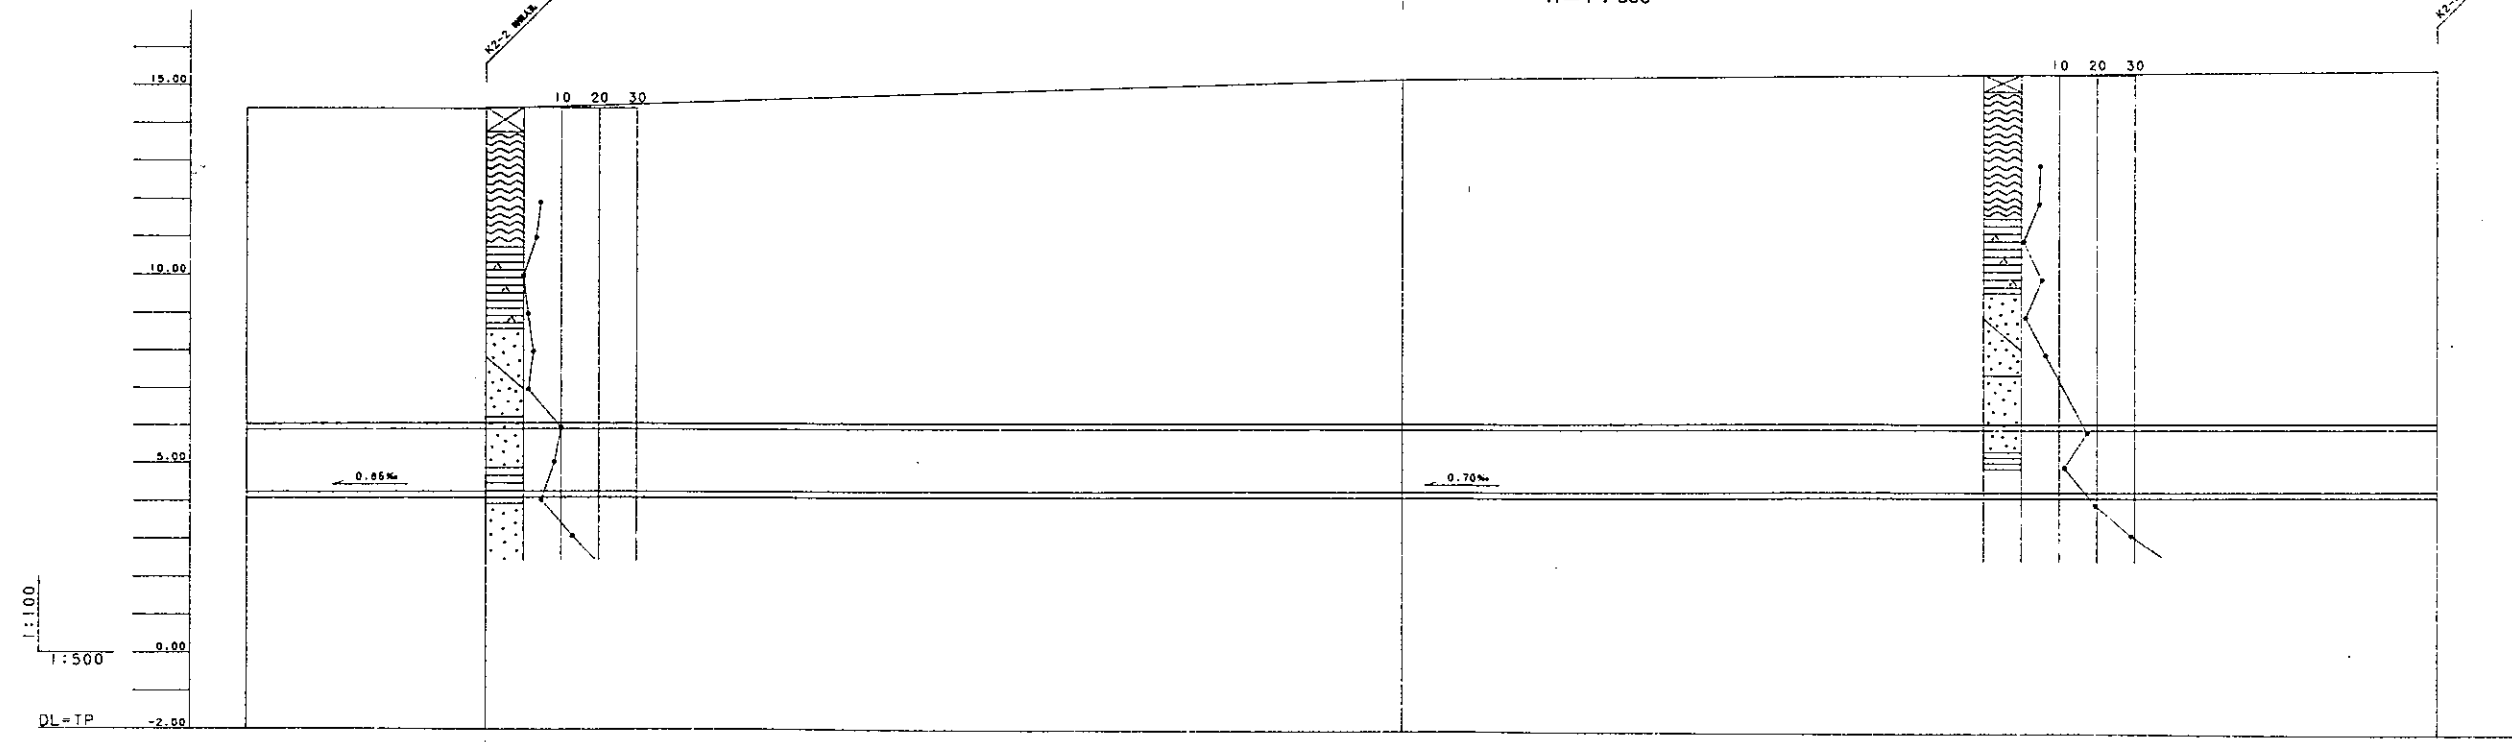

地盤高	14.40	15.23	15.58
土かさり	8.34	9.14	9.35
管底高	4.262	4.308	4.428
延加距離	130.64	231.90	389.76
測点	K2-2	K2-3	K2-4

---	行政区界
---	処理分区界
==	幹線・準幹線
○	中間マンホール
□	接続マンホール
⊙	流入マンホール
→	下水の流れ方向
?	公共下水道マンホール