

# 荒川左岸南部流域下水道台帳図



図面番号 3003 (鴨川第2準幹線)

埼玉県

平面図 1:500


さいたま市

本町東五丁目

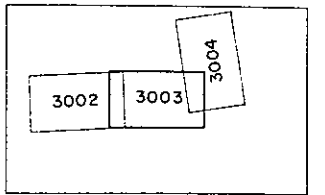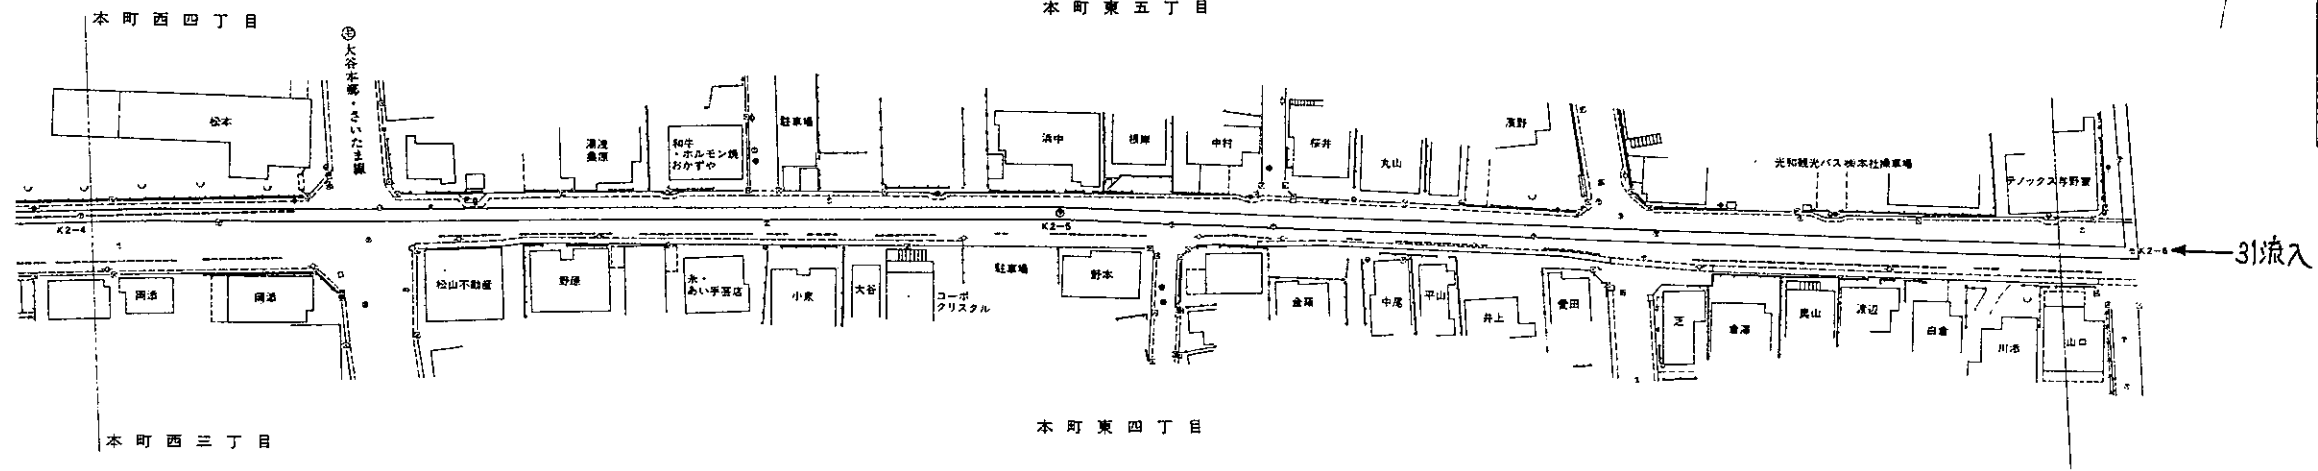


管渠断面図 1:50

1:50

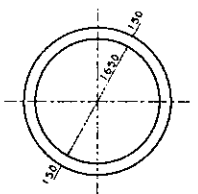

縦断面図

V=1:100  
H=1:500

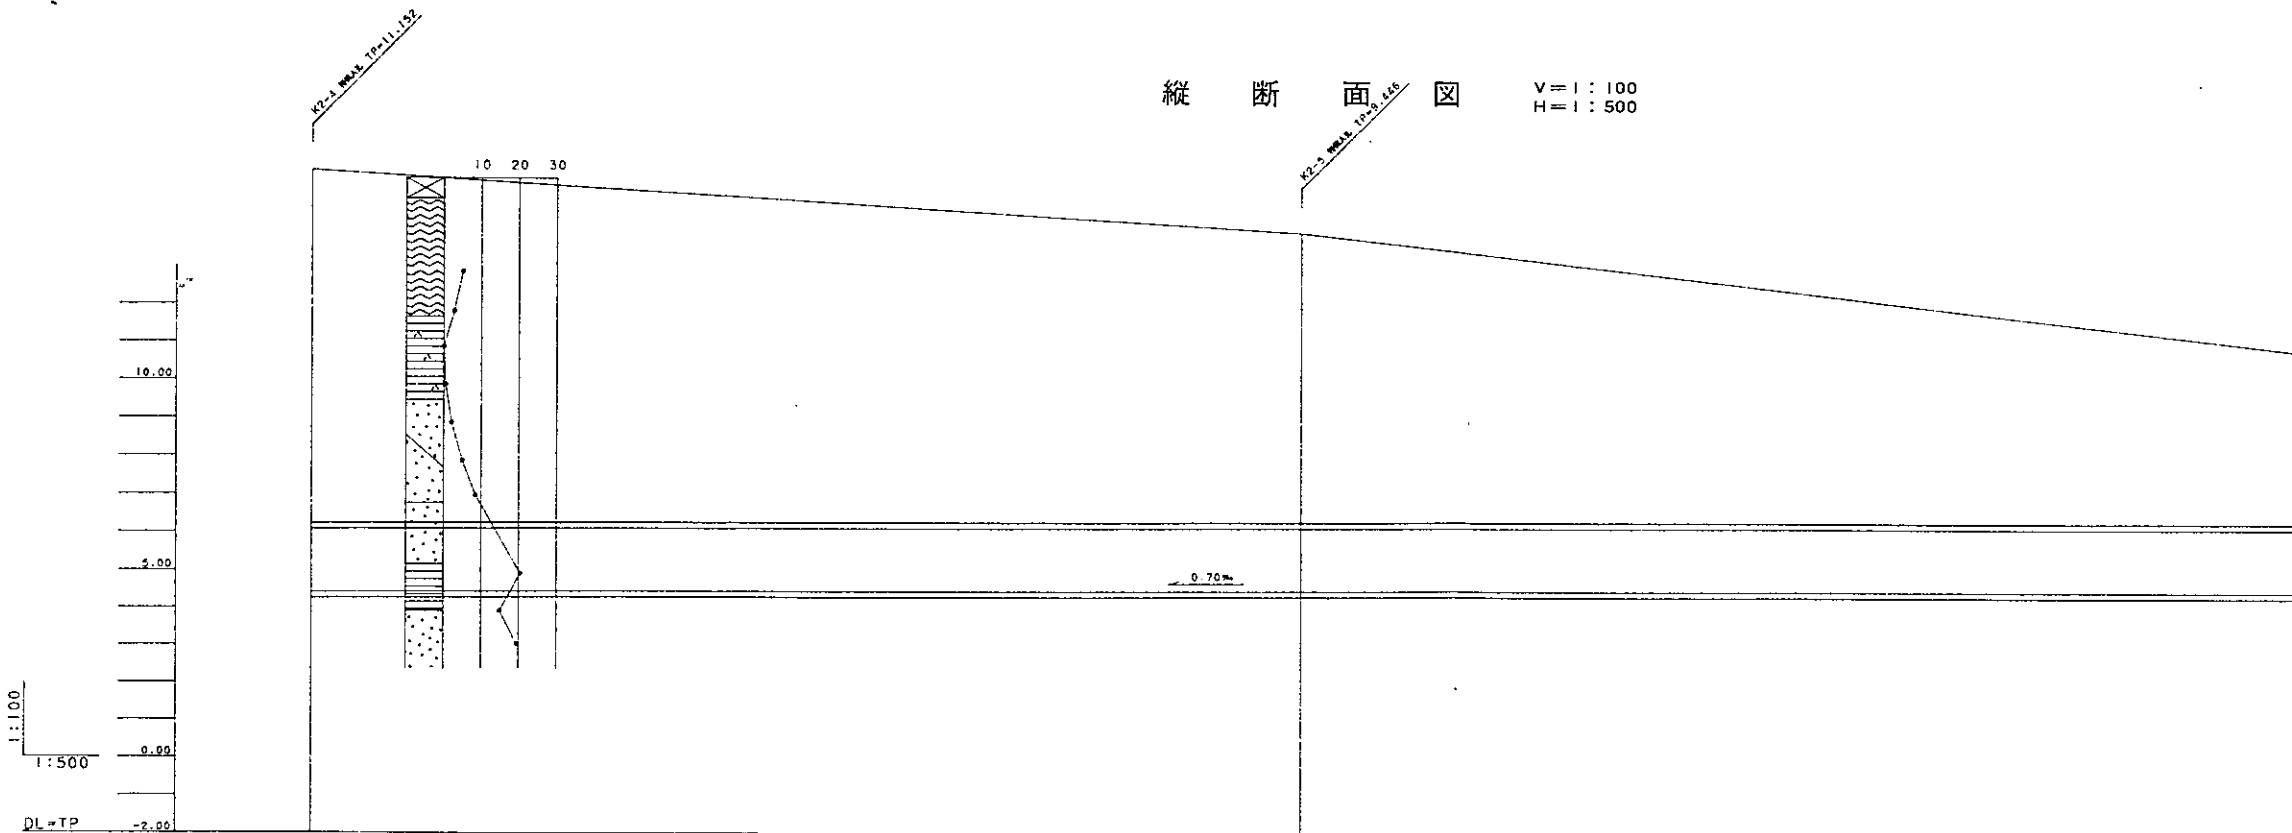

地盤高	15.38	13.87
土かぶり	9.35	7.65
管底高	6.03	4.54
追加距離	389.12	525.16
測点	K2-4	K2-5

凡例	
-----	行政区界
-----	処理分区界
=====	幹線・準幹線
○	中間マンホール
□	接続マンホール
⊙	流入マンホール
→	下水の流れ方向
+	公共下水道マンホール