



荒川左岸南部流域下水道台帳図

図面番号 3007 (鴨川第2準幹線)


埼玉県

平面図 1:500

さいたま市
桜木町4丁目

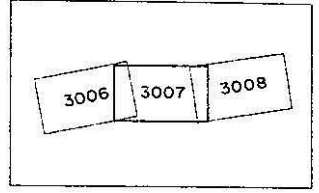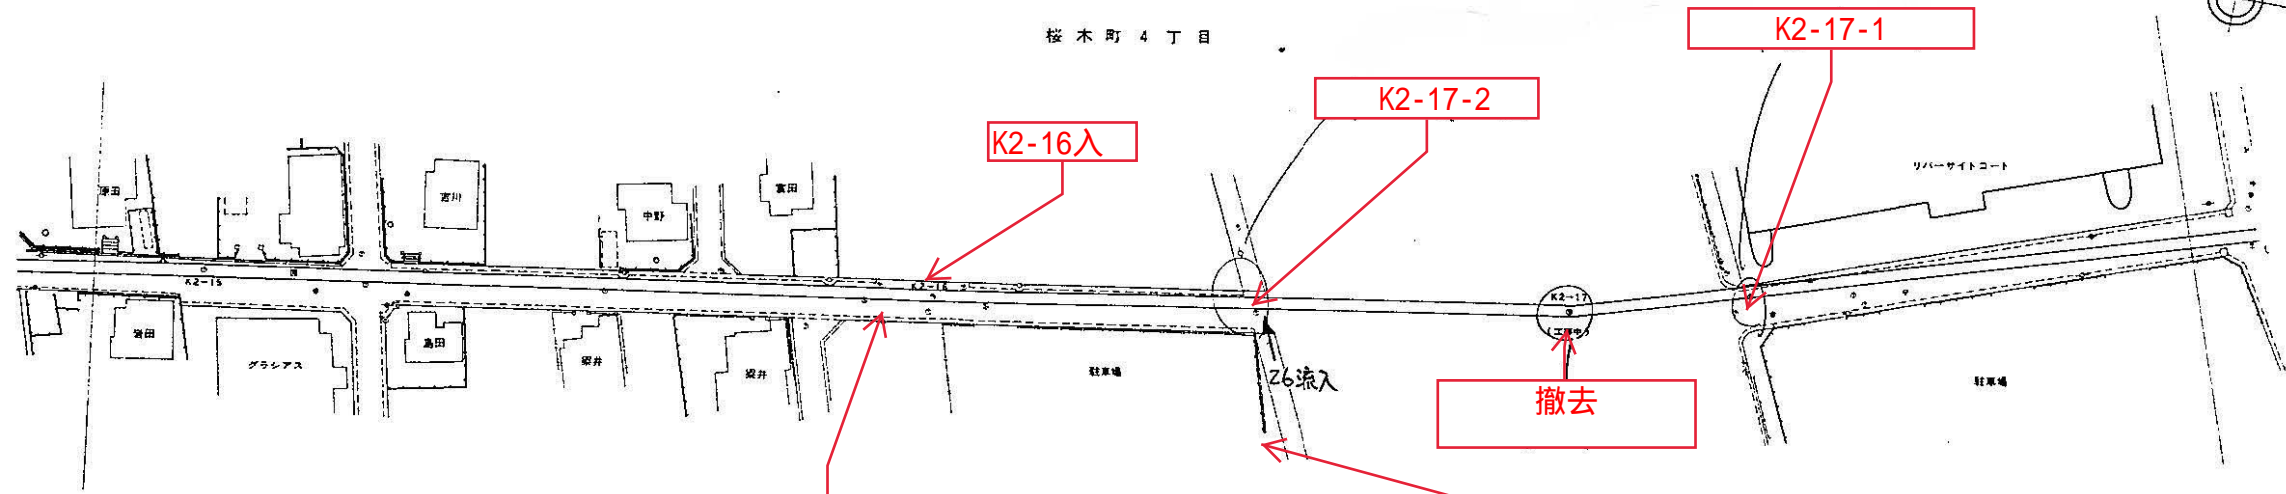


管渠断面図 1:50

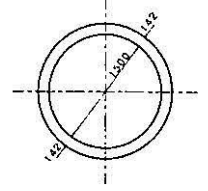

縦断面図 V=1:100 H=1:500

流量計基盤・
ケーブルあり

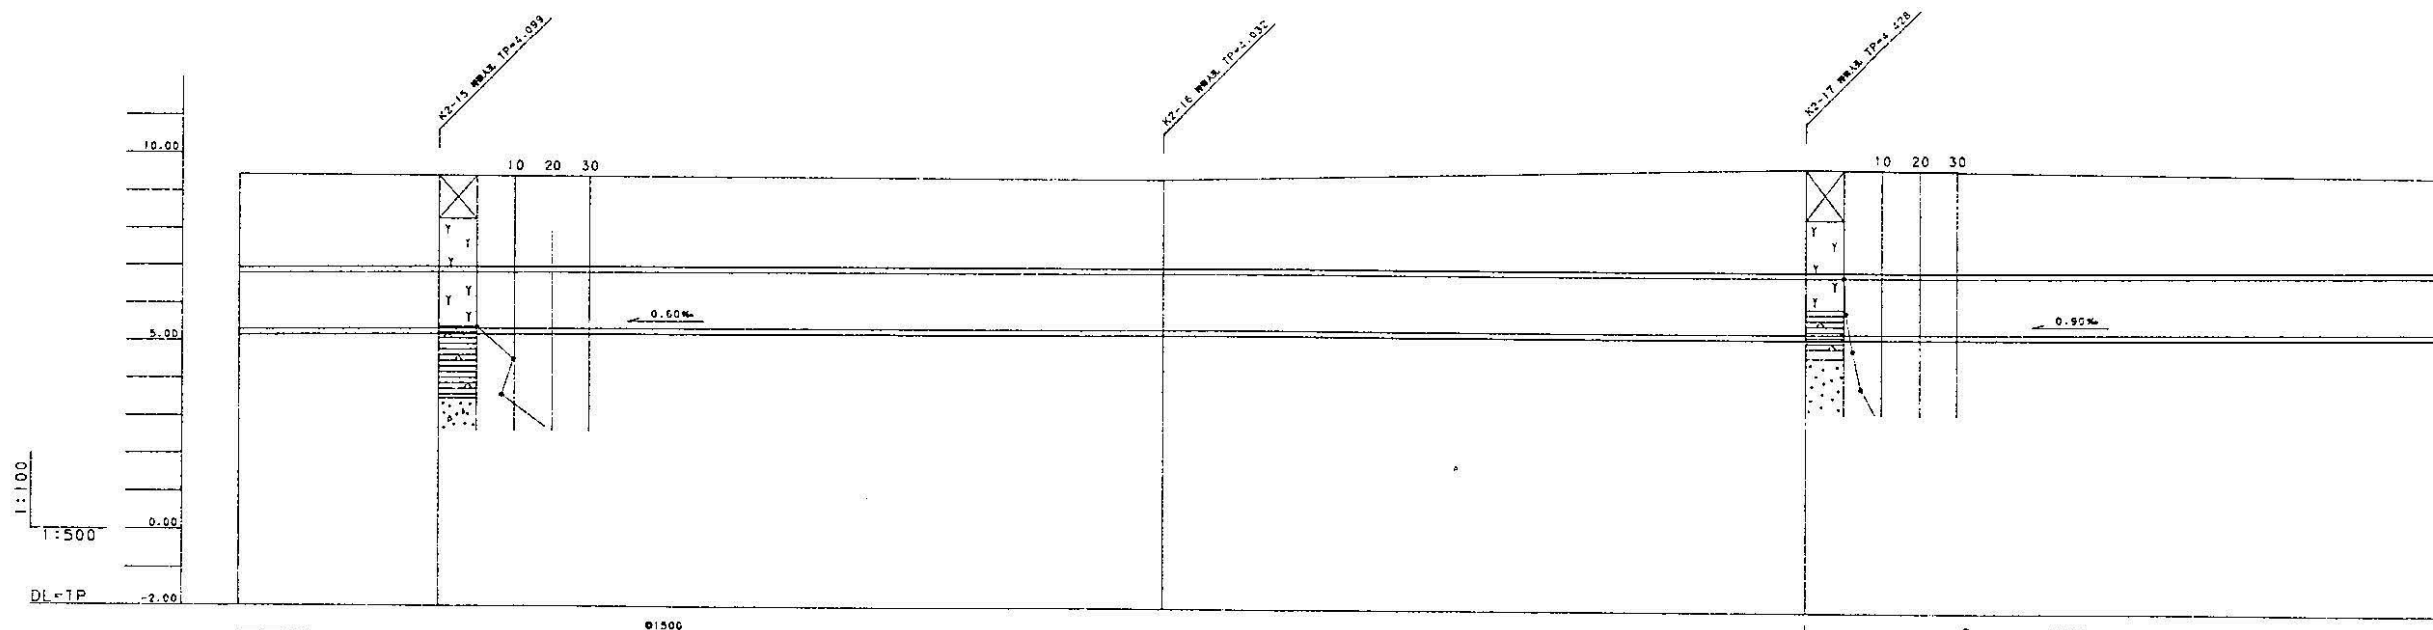

地盤高	管底高	管頂高	測点
9.43	5.33	1527.66	K2-15
9.41	5.378	1623.55	K2-16
9.77	5.342	1708.91	K2-17

---	行政区界
---	処理分区界
==	幹線・準幹線
○	中間マンホール
□	接続マンホール
⊙	流入マンホール
→	下水の流れ方向
⊕	公共下水道マンホール