



荒川左岸南部流域下水道台帳図

図面番号 3008 (鴨川第2準幹線)

埼玉県


平面図 1:500

さいたま市
桜木町4丁目

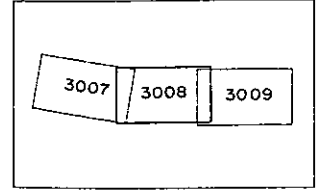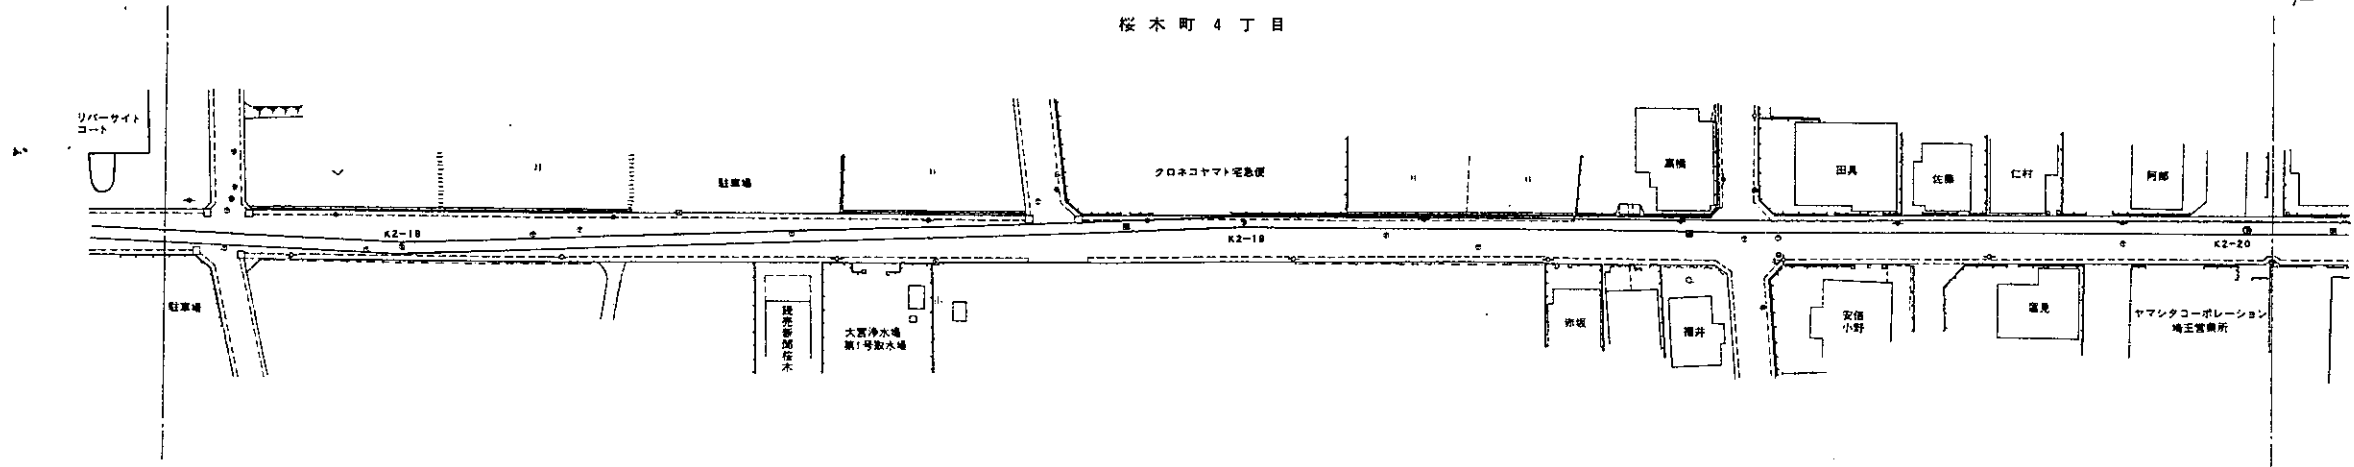


管渠断面図

1:50

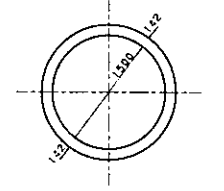

縦断面図 V=1:100
H=1:500

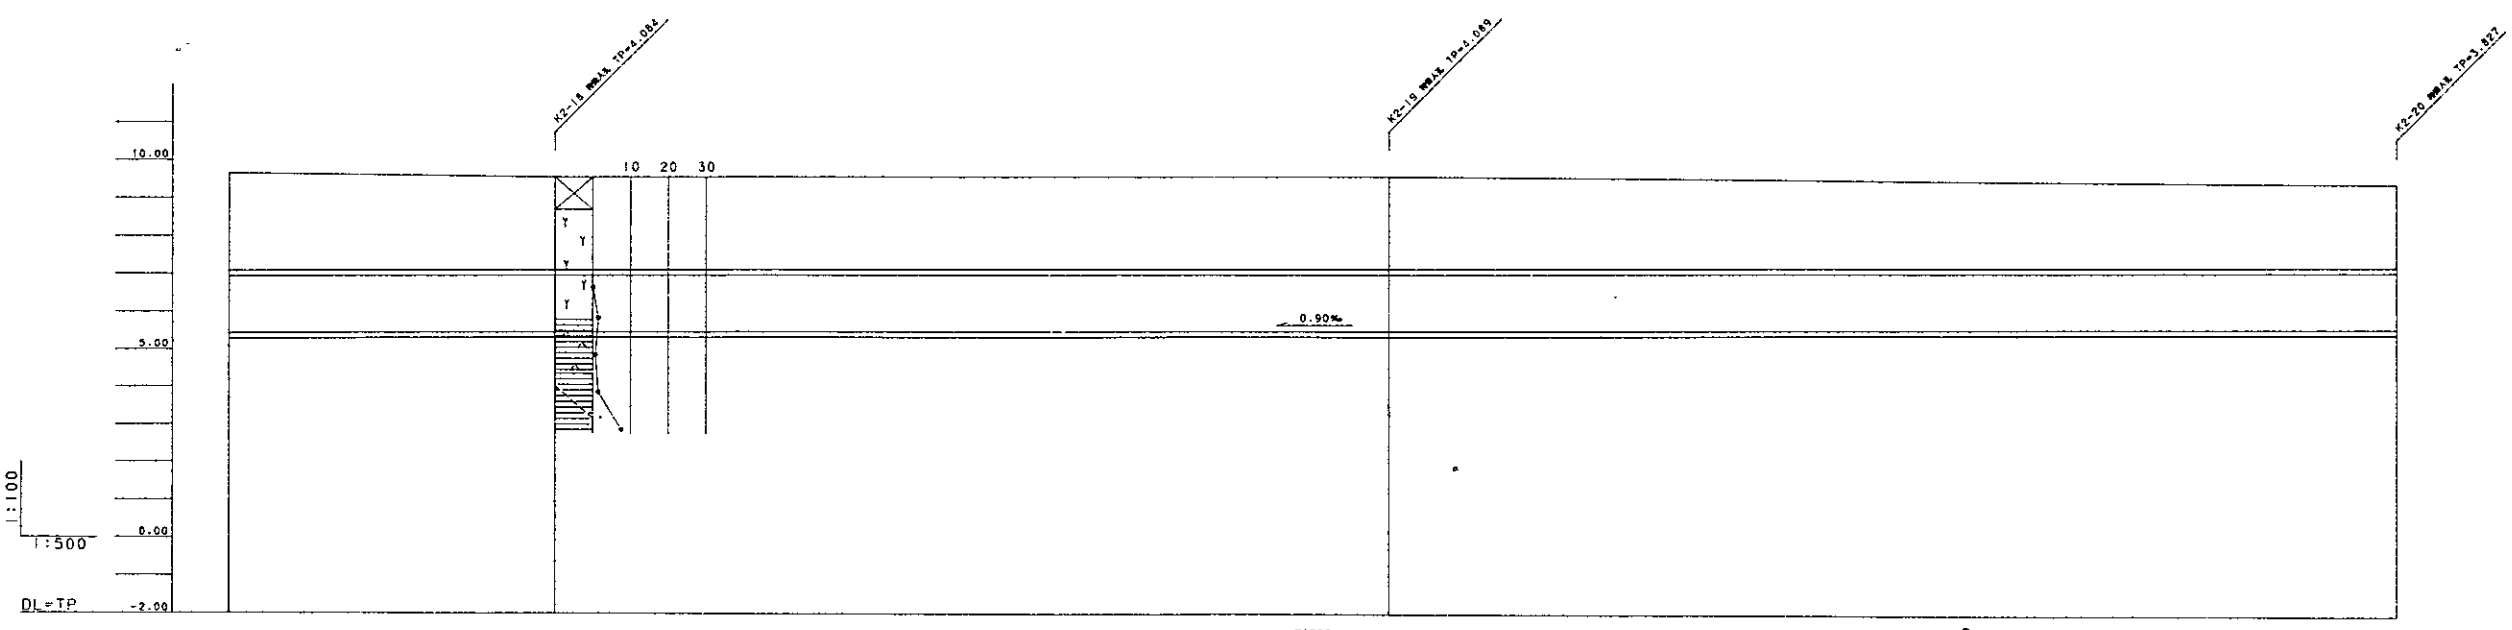

地盤高	9.55	9.61	9.46
土かぶり	2.44	2.45	2.19
管底高	5.476	5.521	5.633
追加距離	1824.20	1834.49	2068.02
別紙	K2-18	K2-19	K2-20

凡例	
-----	行政区界
-----	処理分区界
=====	幹線・準幹線
○	中間マンホール
□	接続マンホール
⊙	流入マンホール
→	下水の流れ方向
⊗	公共下水道マンホール