


荒川左岸南部流域下水道台帳図

図面番号 3010 (鴨川第2準幹線)


埼玉県

平面図 1:500

さいたま市
桜木町4丁目


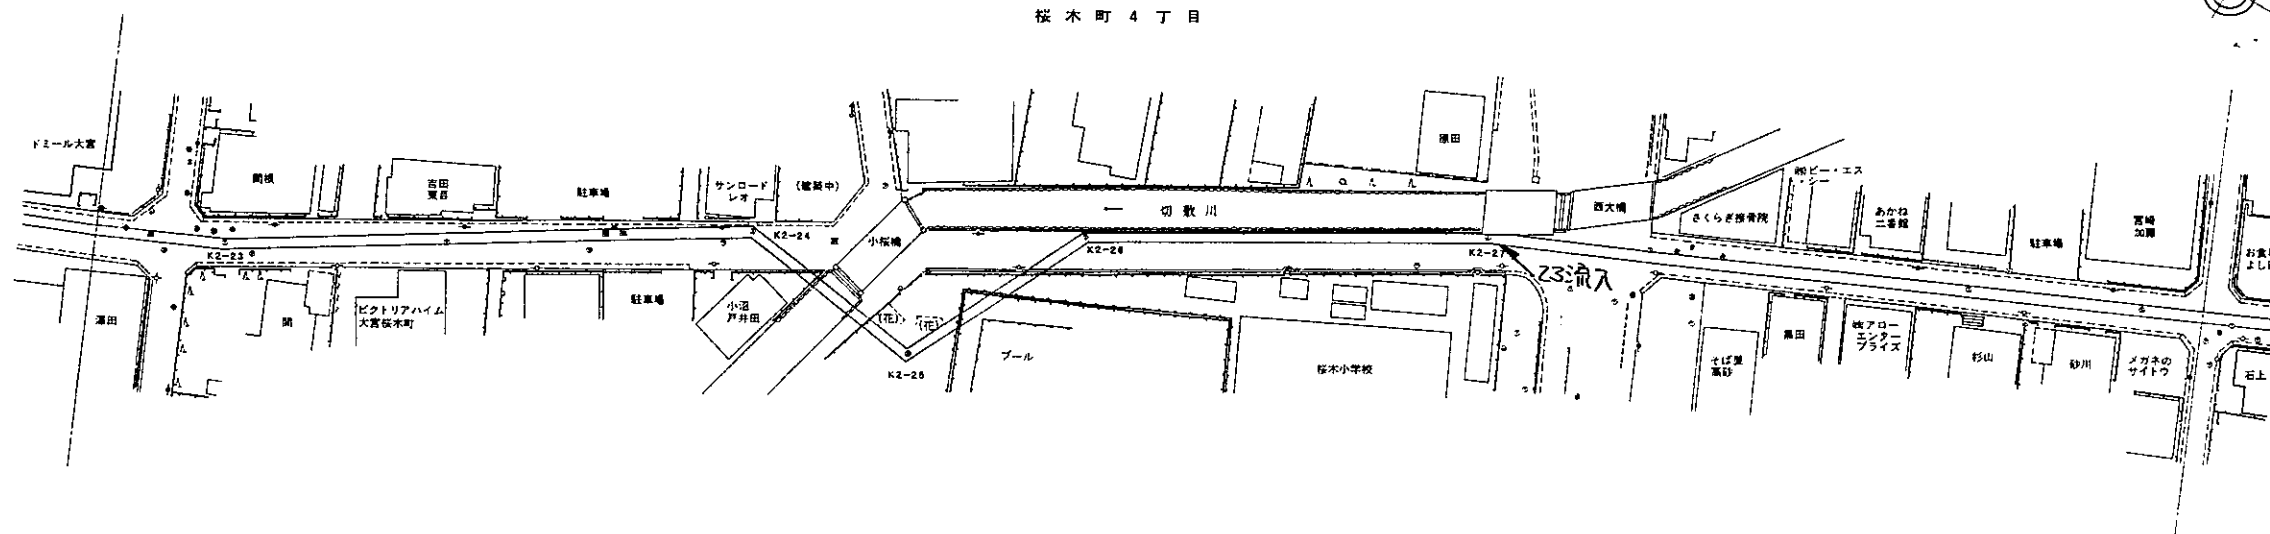


縦断面図 V=1:100
H=1:500

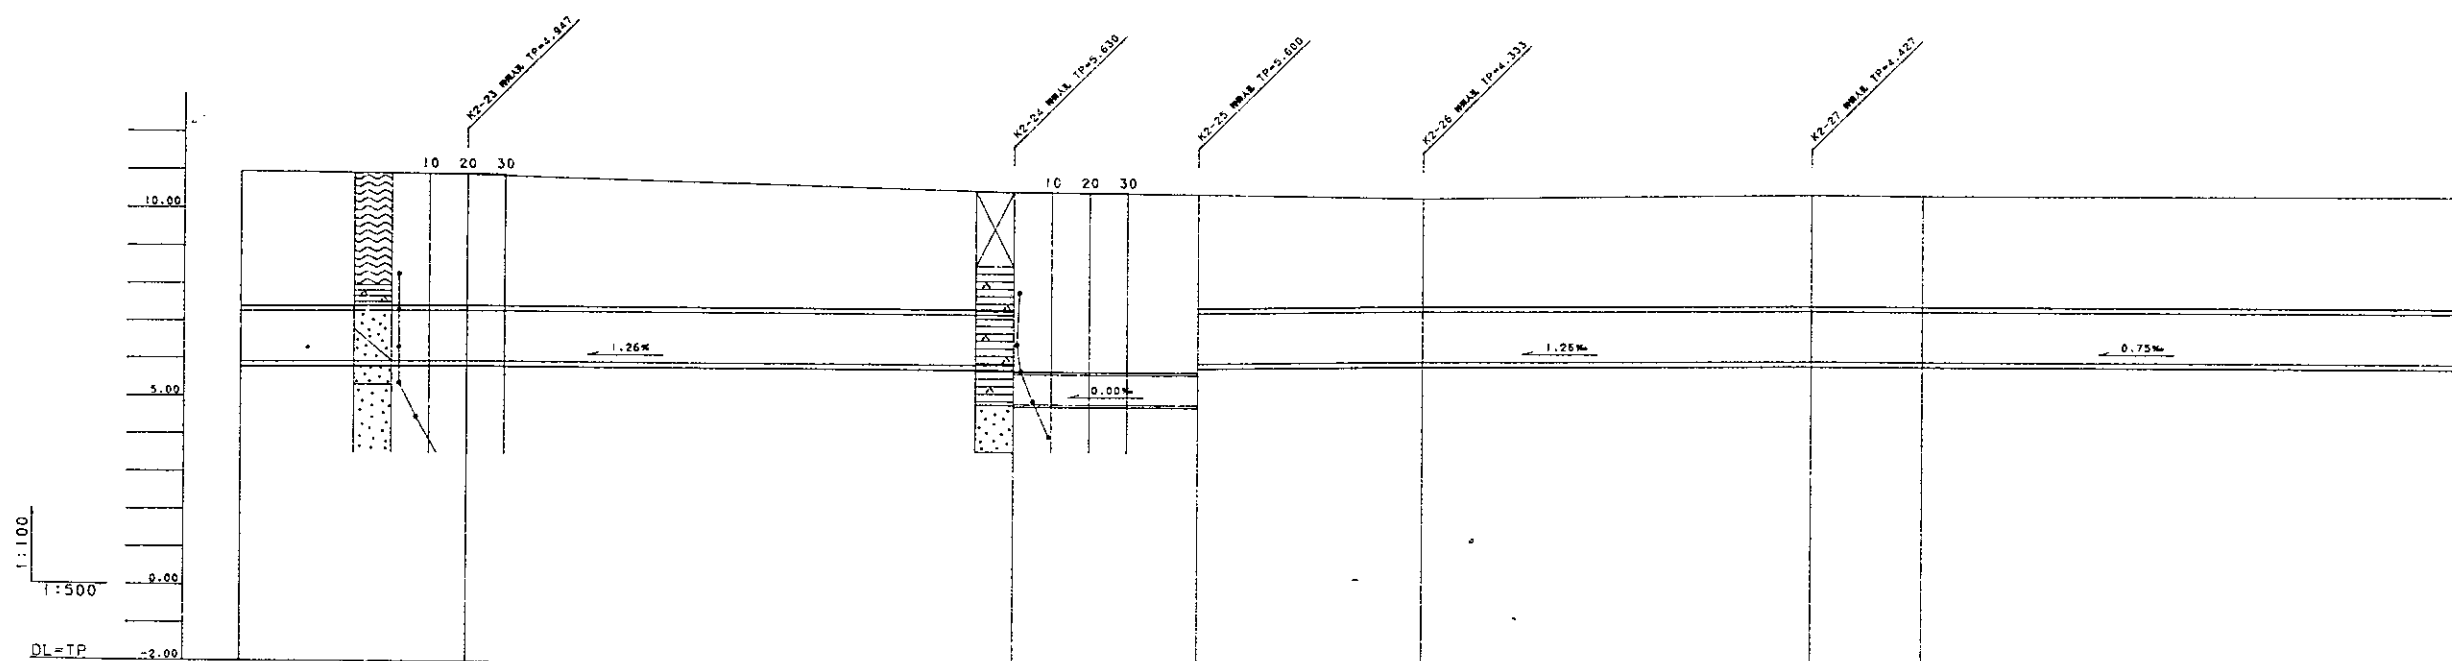

| 観点 | 管底高 | 土かぶり | 地盤高 |
|-------|---------|-------|-------|
| K2-23 | 2385.11 | 3.963 | 10.81 |
| K2-24 | 2437.47 | 2.15 | 10.35 |
| K2-25 | 2461.42 | 4.02 | 10.32 |
| K2-26 | 2481.36 | 2.86 | 10.47 |
| K2-27 | 2543.24 | 2.95 | 10.66 |

管渠断面図 1:50

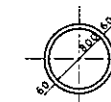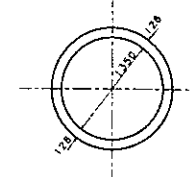

| 凡例 | |
|-------|------------|
| ----- | 行政区界 |
| ----- | 処理分区界 |
| ----- | 幹線・準幹線 |
| ○ | 中間マンホール |
| □ | 接続マンホール |
| ⊙ | 流入マンホール |
| → | 下水の流れ方向 |
| ? | 公共下水道マンホール |