



荒川左岸南部流域下水道台帳図

図面番号 3012 (鴨川第2準幹線)


埼玉県

平面図 1:500


さいたま市
大成町1丁目

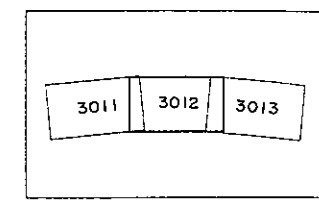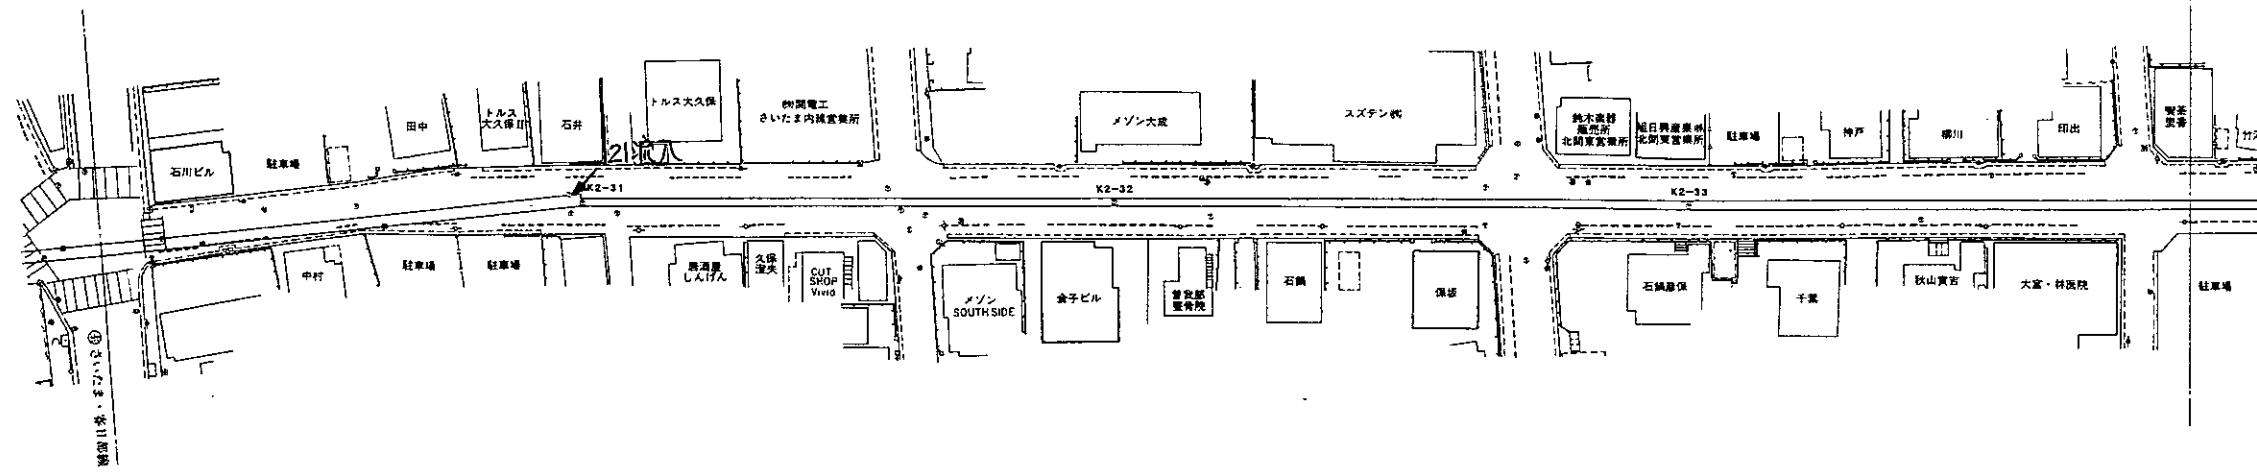

管渠断面図 1:50

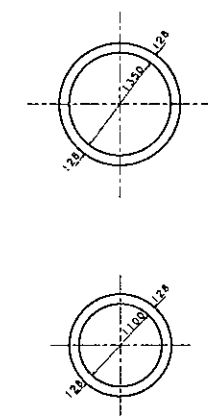

縦断面図 V=1:100
H=1:500

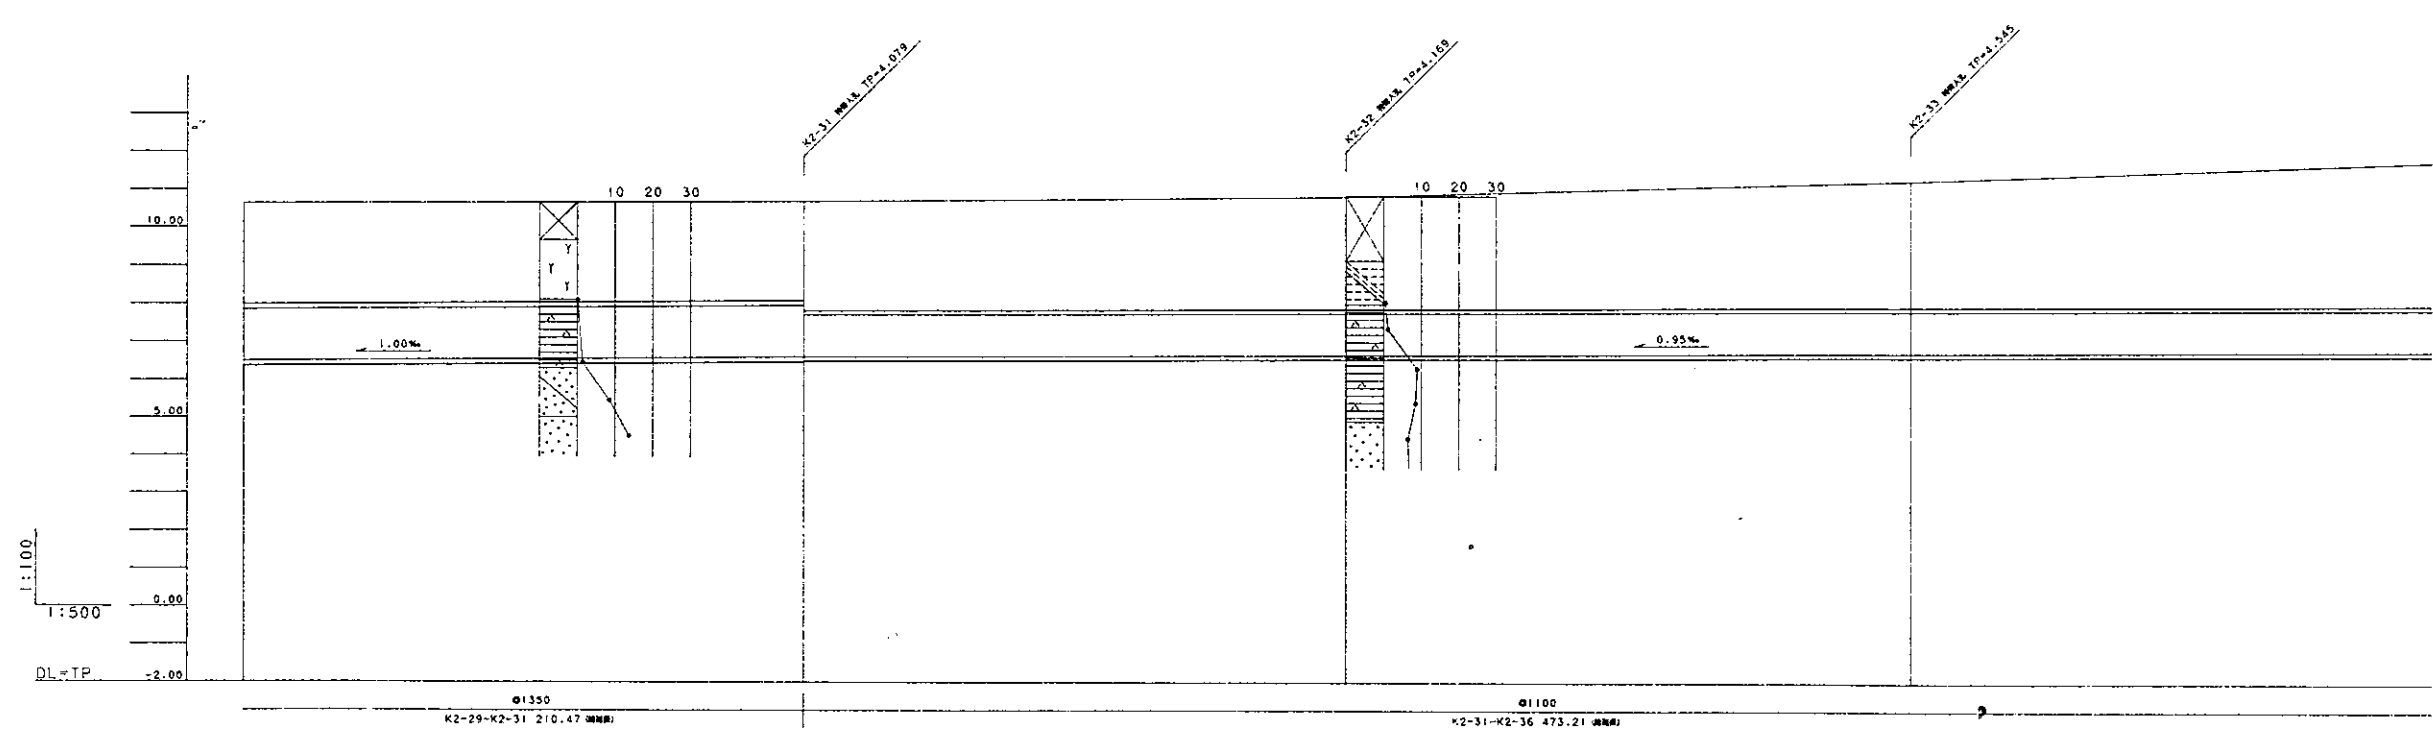

地盤高		10.69	10.93	11.26
土かさり		2.97	2.96	3.34
管底高		6.61	6.66	6.73
埋込距離		2970.0	3041.7	3116.7
測点		K2-31	K2-32	K2-33

-----	行政区界
-----	処理分区界
=====	幹線・準幹線
□	中間マンホール
○	接続マンホール
⊙	流入マンホール
→	下水の流れ方向
+	公共下水道マンホール