



# 荒川左岸南部流域下水道台帳図

図面番号 3013 (鴨川第2準幹線)

埼玉県


平面図 1:500

さいたま市  
大成町1丁目

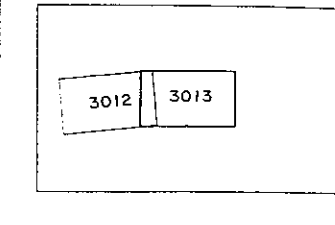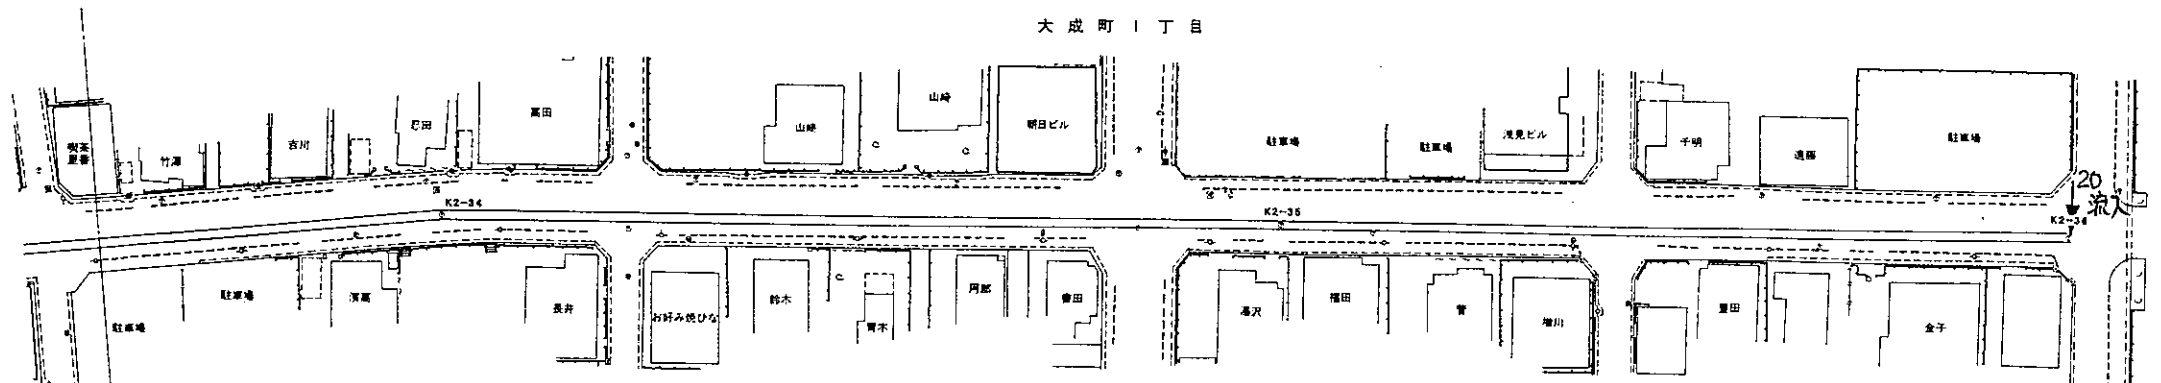

管渠断面図


1:50

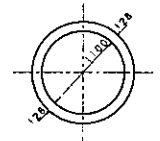

さいたま市  
大成町

縦断面図

V=1:100  
H=1:500

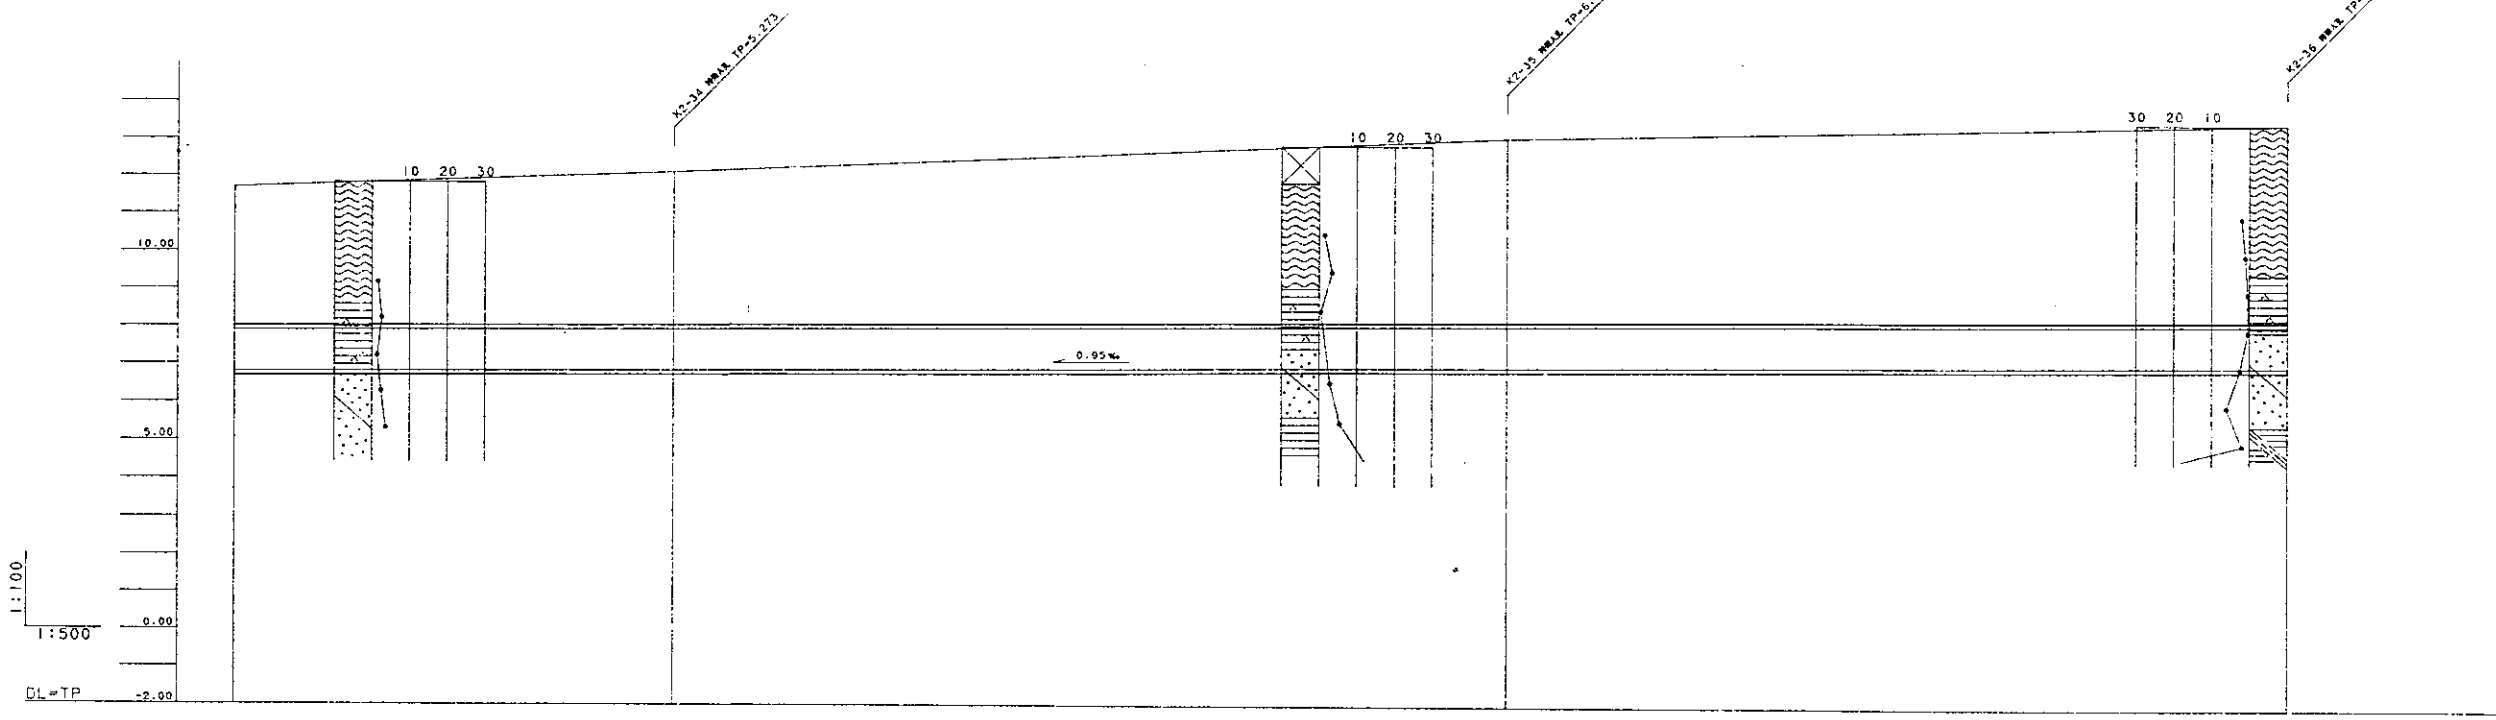

地盤高	12.12	13.08	13.52
土かぶり	4.07	4.92	5.25
管底高	6.847	6.957	7.06
窠加距離	3228.65	3339.97	3443.26
窠点	K2-34	K2-35	K2-36

---	行政区界
- - - -	処理分区界
====	幹線・準幹線
○	中間マンホール
□	接続マンホール
⊙	流入マンホール
→	下水の流れ方向
*	公共下水道マンホール