

南部流域下水道台帳図

図面番号 6066 (芝川幹線)


埼玉県

平面図 1:500


上尾市

芝川第2-3処理分区



大字平塚

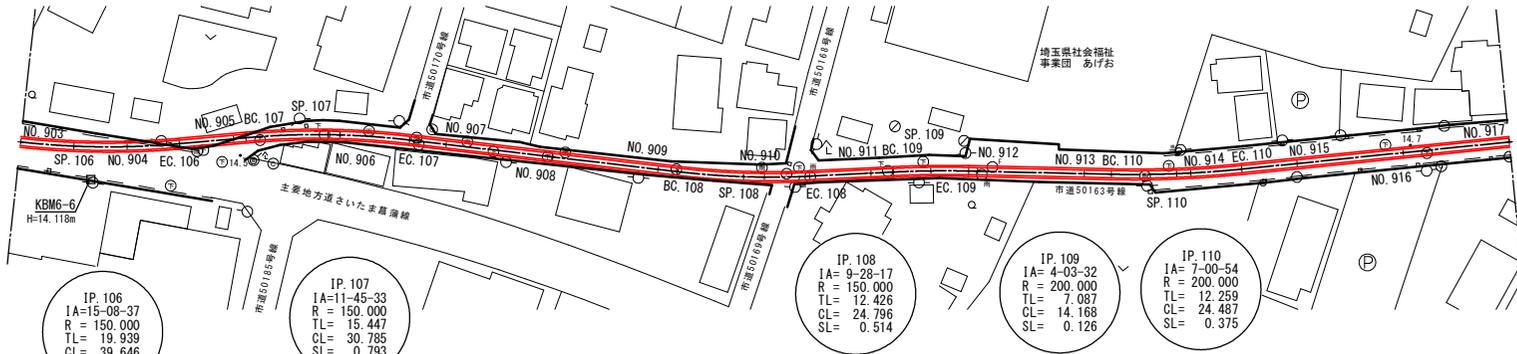

縦断面図

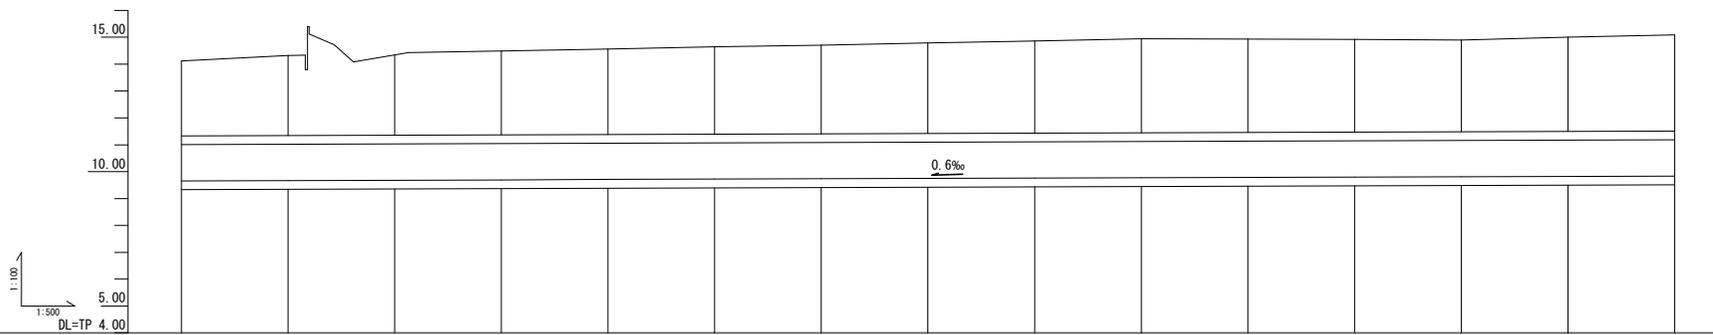

測点	NO. 903	NO. 904	NO. 905	NO. 906	NO. 907	NO. 908	NO. 909	NO. 910	NO. 911	NO. 912	NO. 913	NO. 914	NO. 915	NO. 916	NO. 917
地盤高	14.12	14.32	14.34	14.49	14.56	14.64	14.71	14.79	14.86	14.94	14.93	14.92	14.90	15.00	15.09
土かぶり	2.79	2.96	2.96	3.12	3.16	3.25	3.30	3.37	3.43	3.49	3.47	3.45	3.42	3.50	3.56
管底高	9.656	9.669	9.682	9.694	9.707	9.720	9.732	9.745	9.757	9.770	9.783	9.795	9.808	9.821	9.833
追加距離	-18000.000	-18000.000	-18100.000	-18120.000	-18140.000	-18160.000	-18180.000	-18200.000	-18220.000	-18240.000	-18260.000	-18280.000	-18300.000	-18320.000	-18340.000

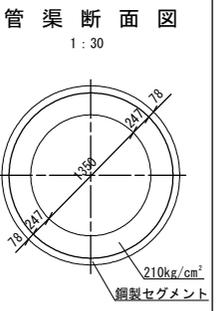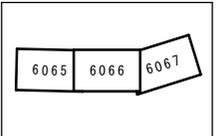

S. 34~S. 38芝川幹線第5工区4号
 (水準点) 46-12 TP=13.871
 埼玉県基準番号 46-11 TP=13.862
 46-12 TP=14.313
 017-28 TP=16.867
 46-09 TP=15.335 (Ht.1.1)

凡 例	
---	行政区界
---	処理分区界
---	幹線・準幹線
⊙	中間マンホール
⊕	接続マンホール
→	下水の流れ方向