
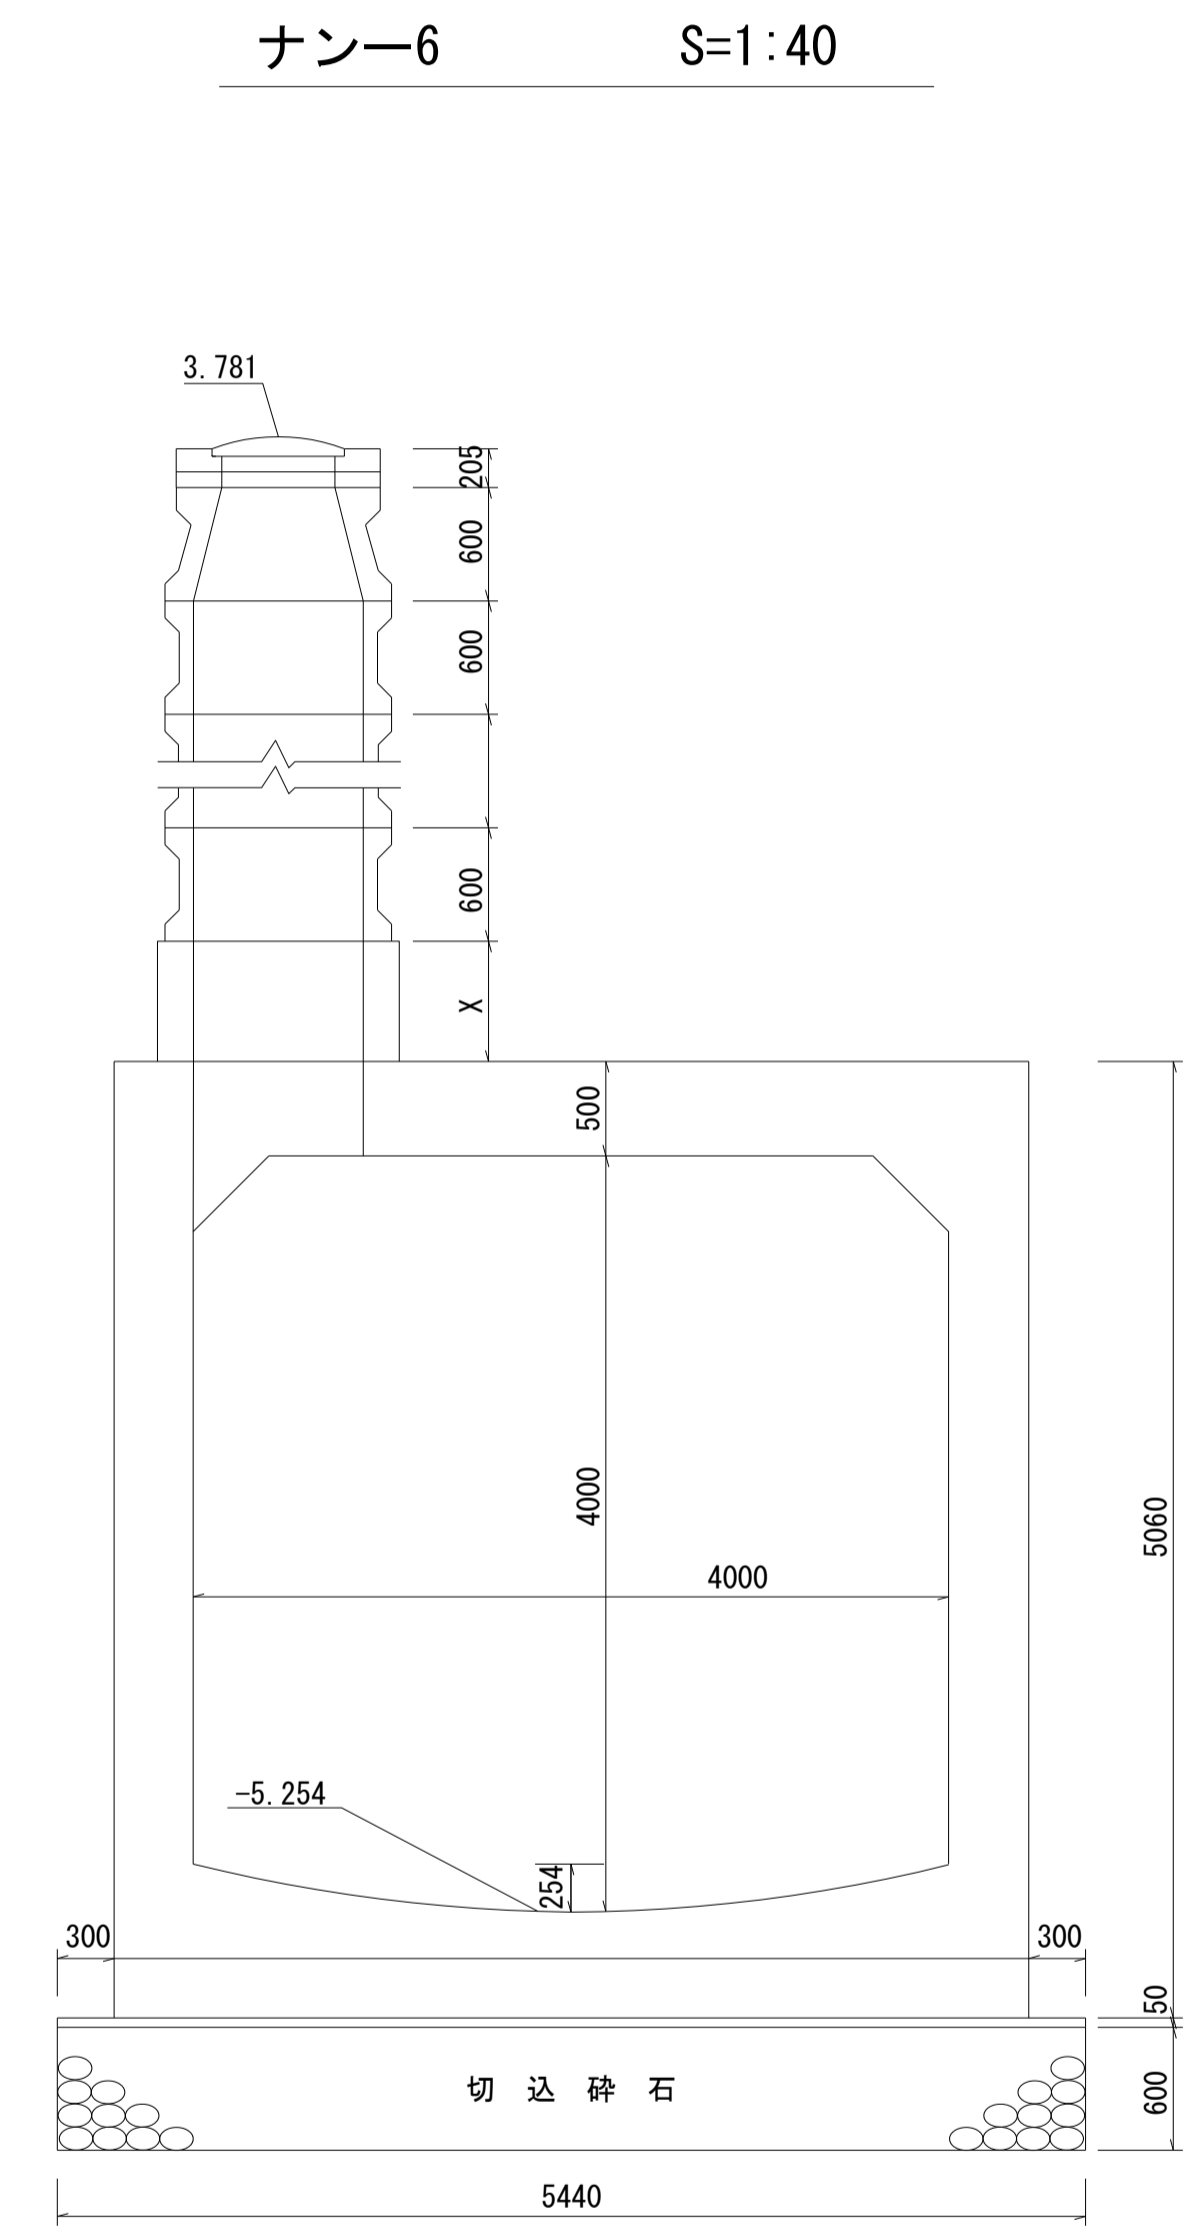
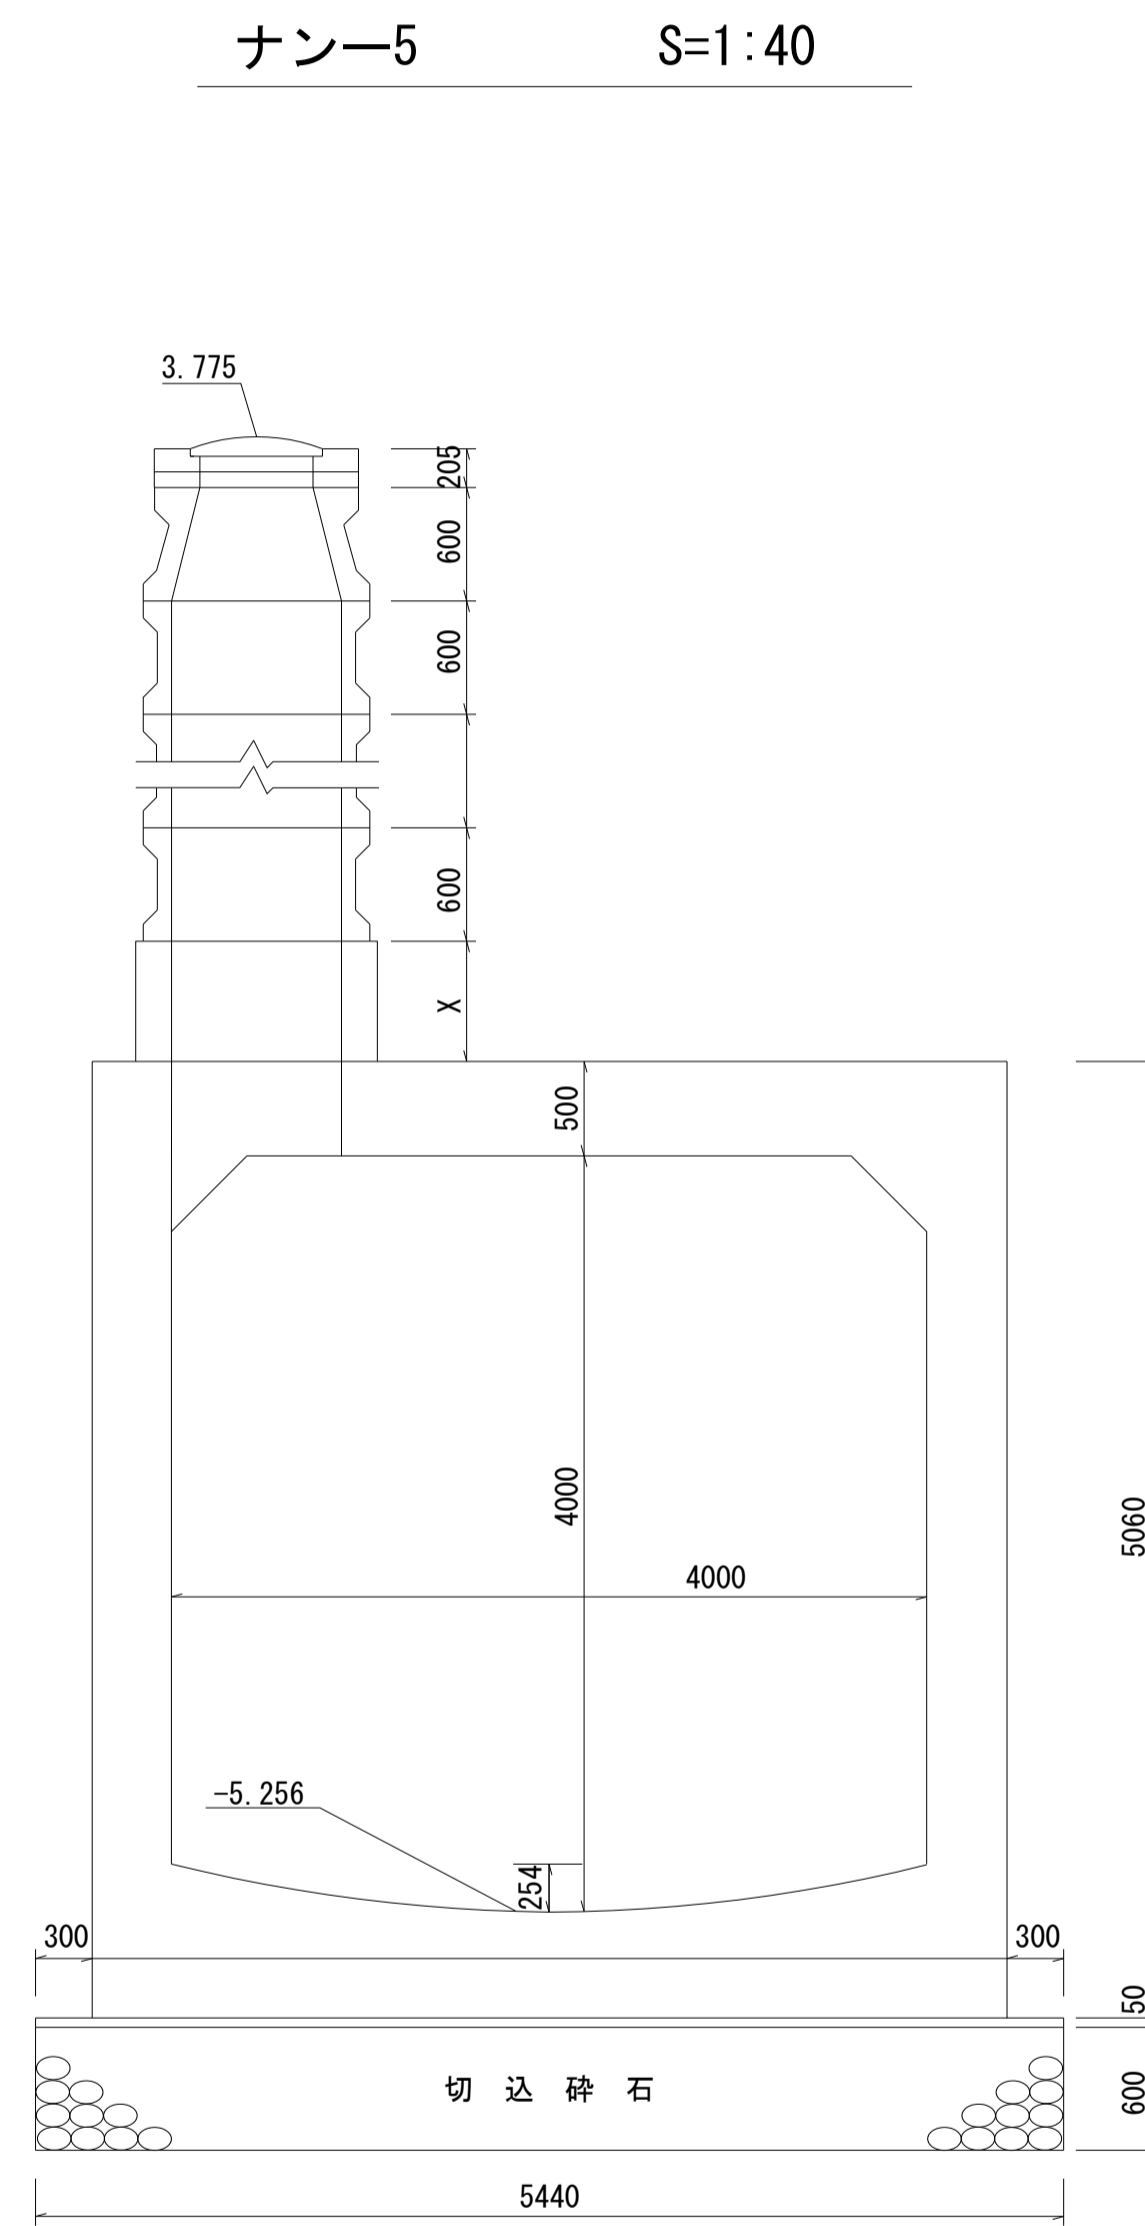


荒川左岸南部流域下水道台帳図 (特殊人孔構造図)

(南部幹線)

埼玉県

台帳図番号 1002

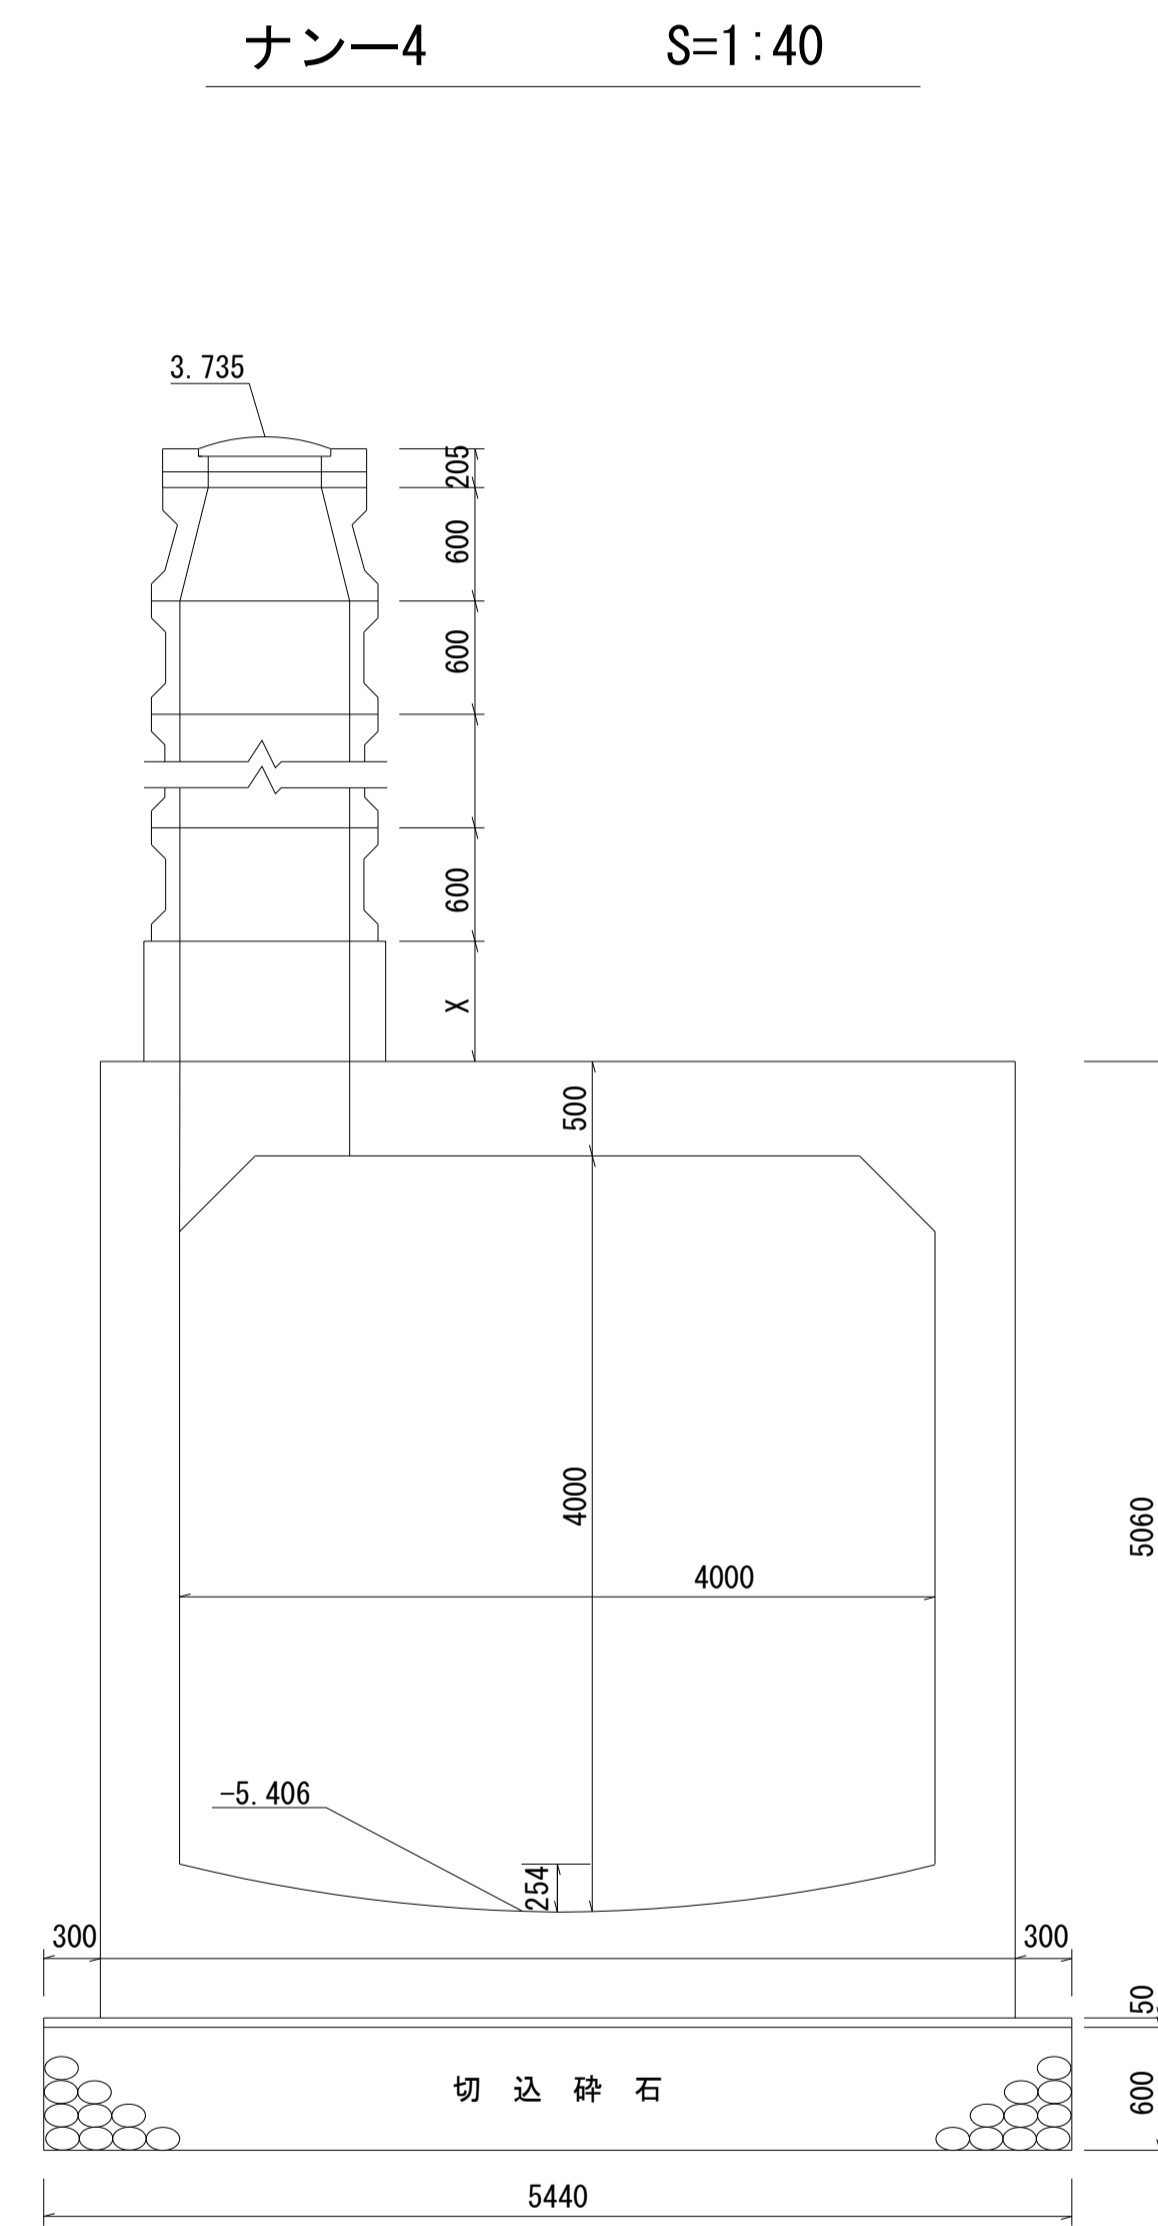

※天端高数値は、直接水準による令和3年度測量成果である。