

荒川左岸南部流域下水道台帳図 (特殊人孔構造図)

(南部幹線)

埼玉県

台帳図番号

1023

特殊人孔一般図



S=1/100

N-43



階段手すり図

S=1/30


側面図

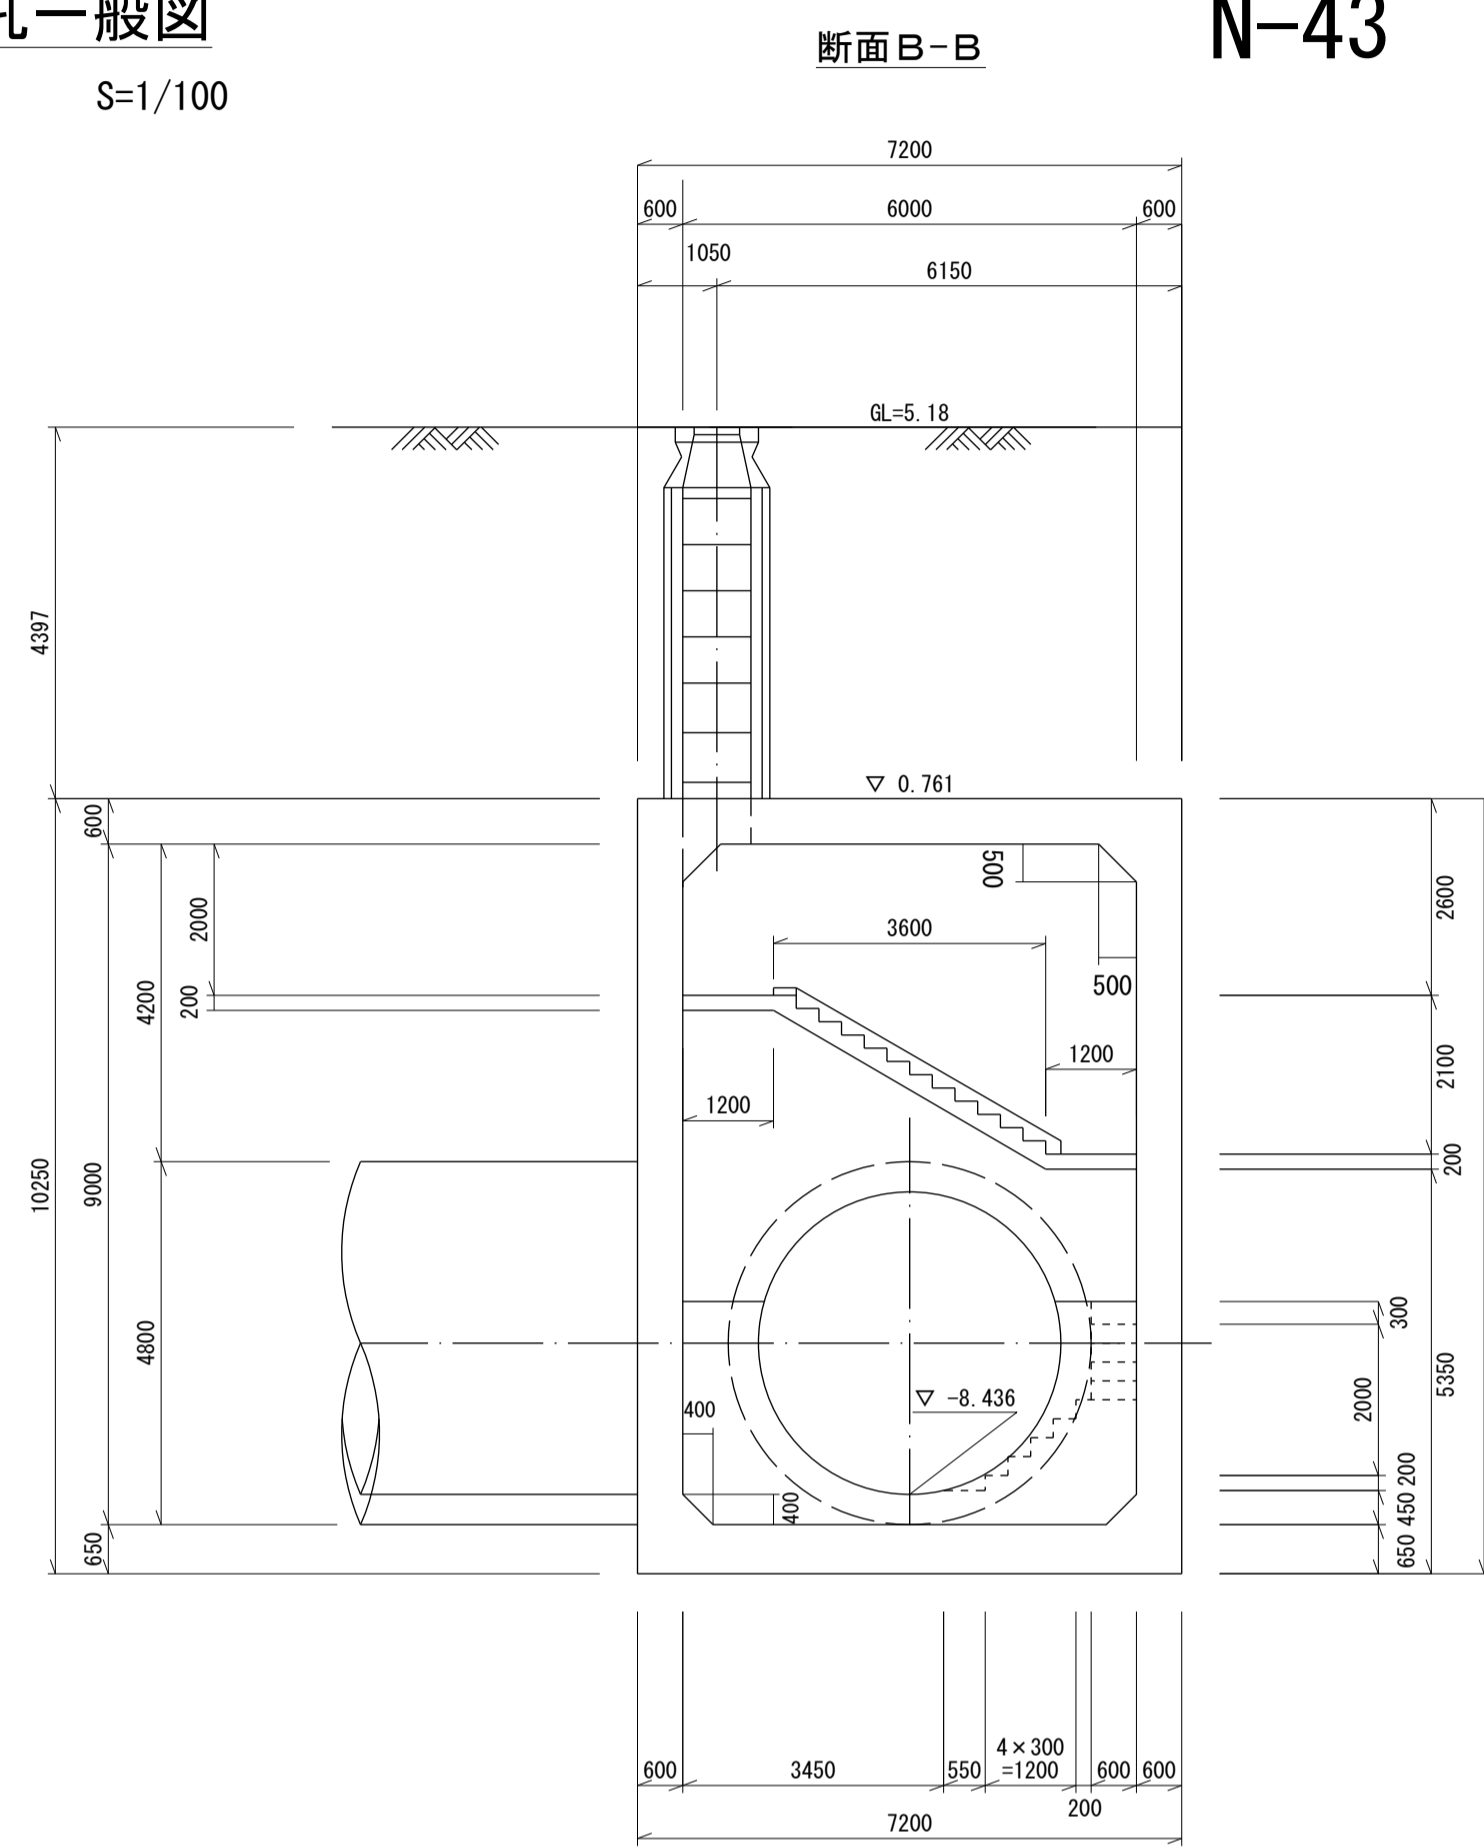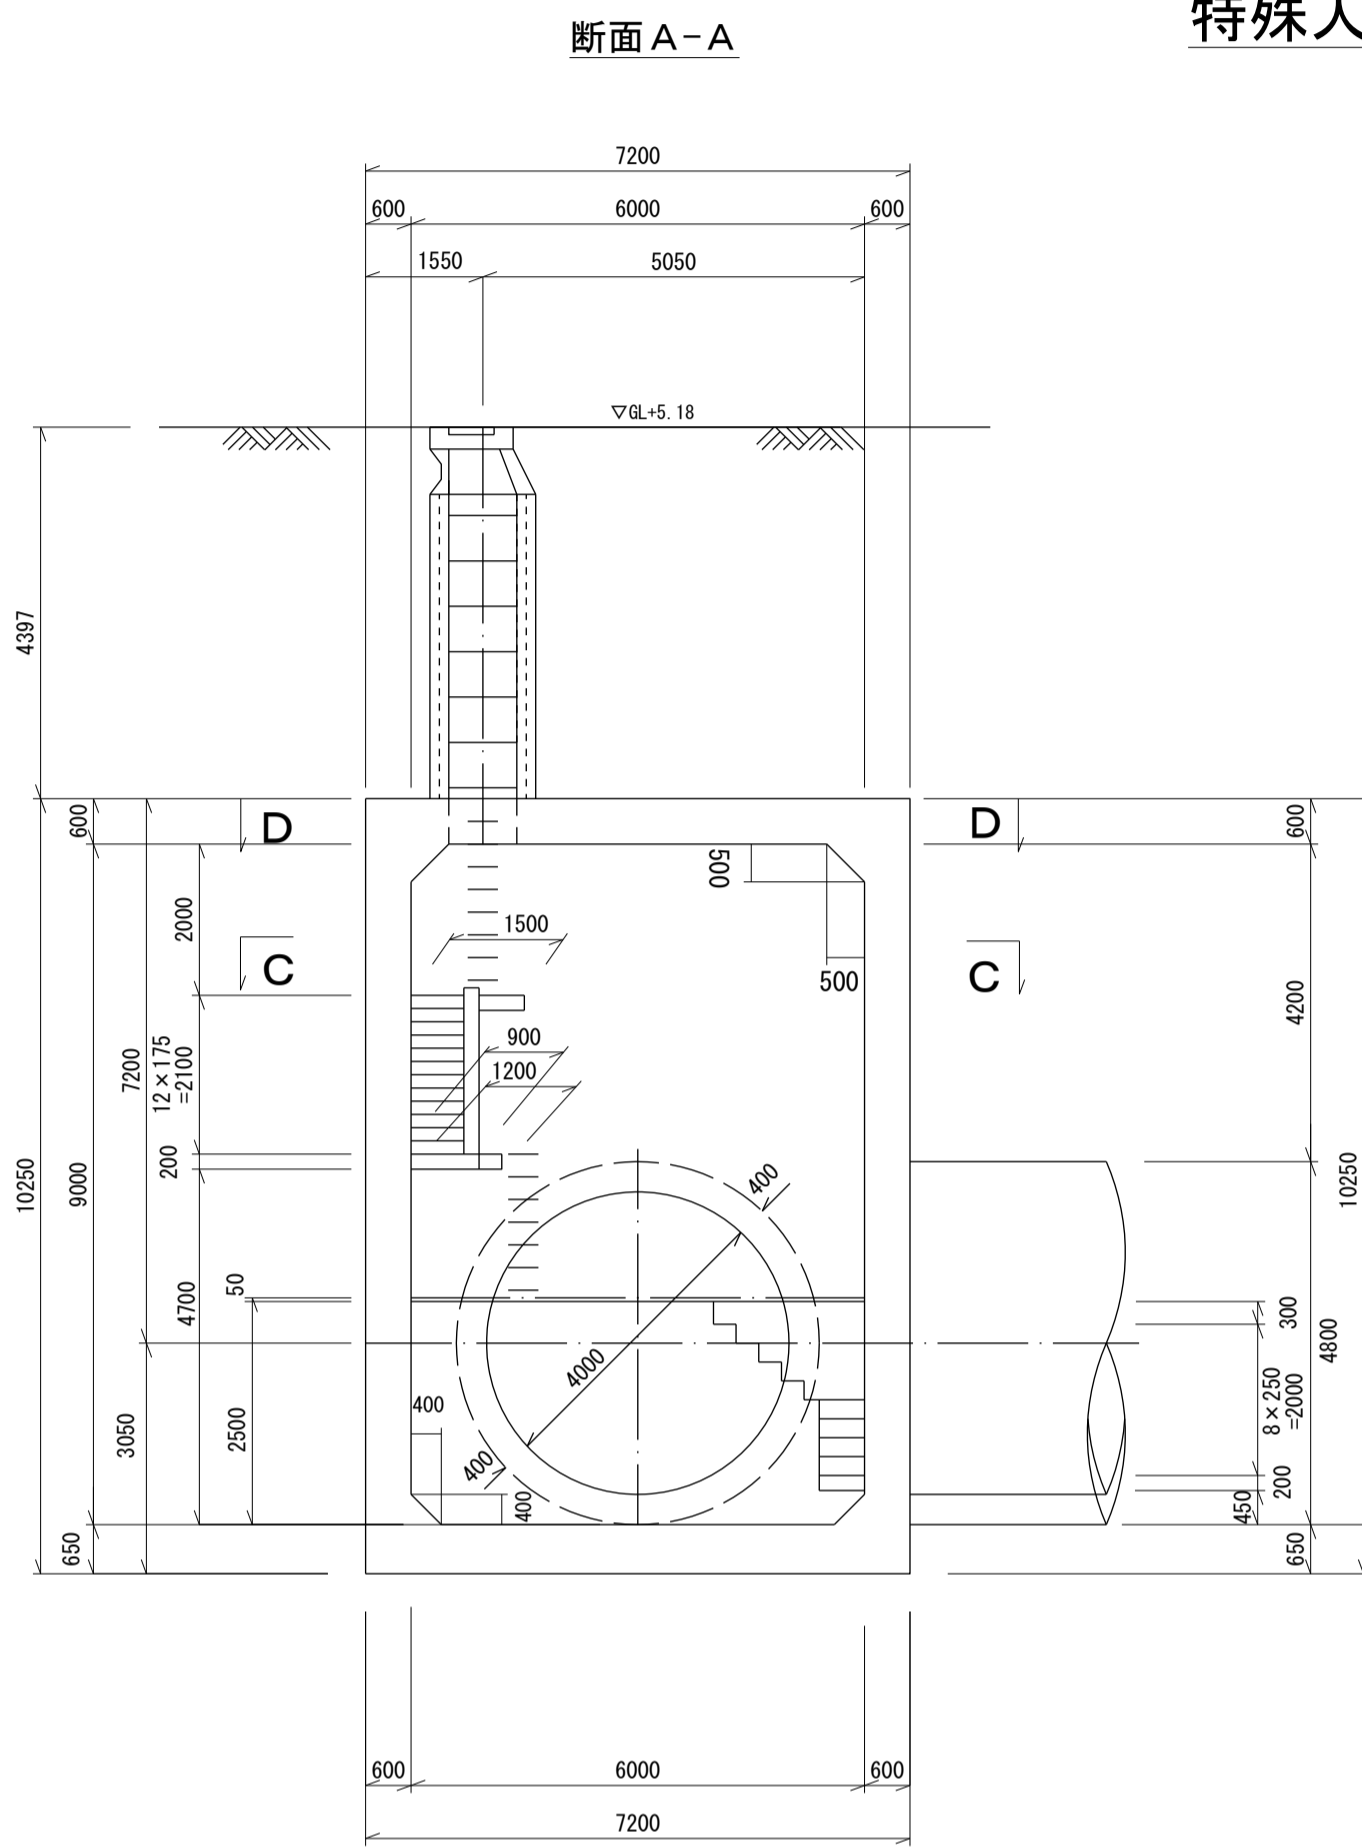


断面E-E

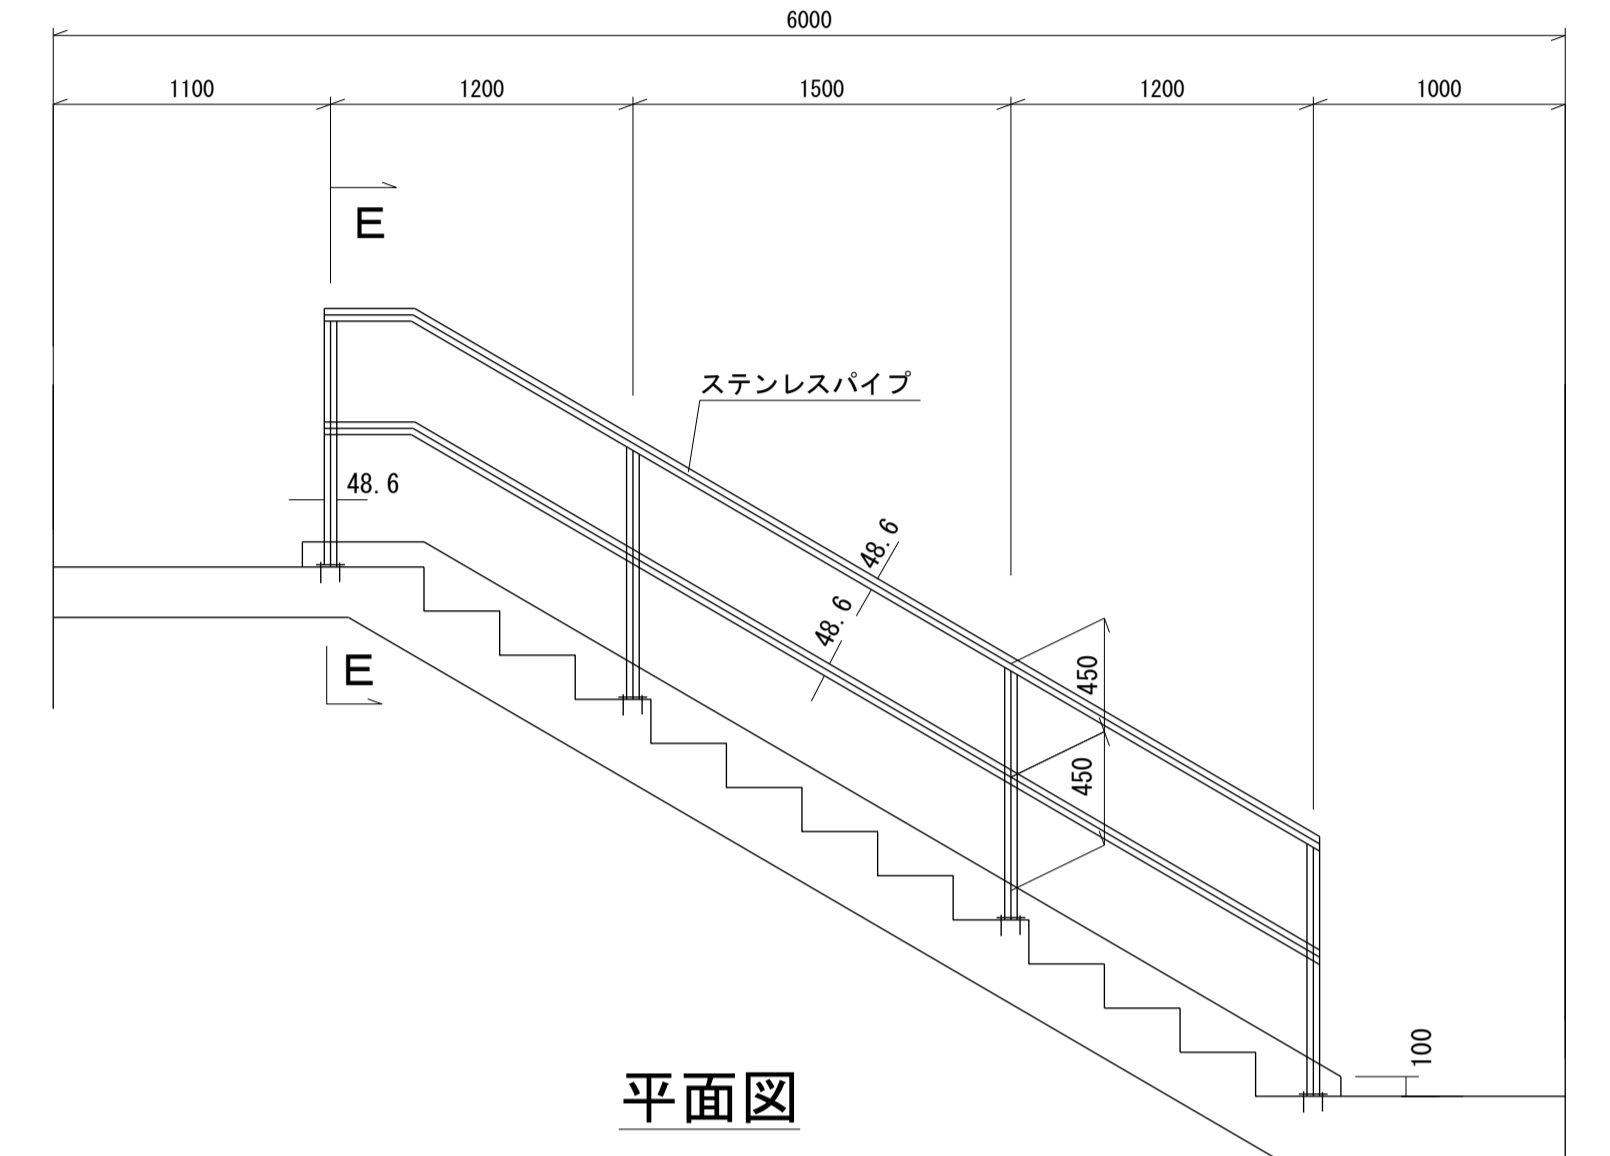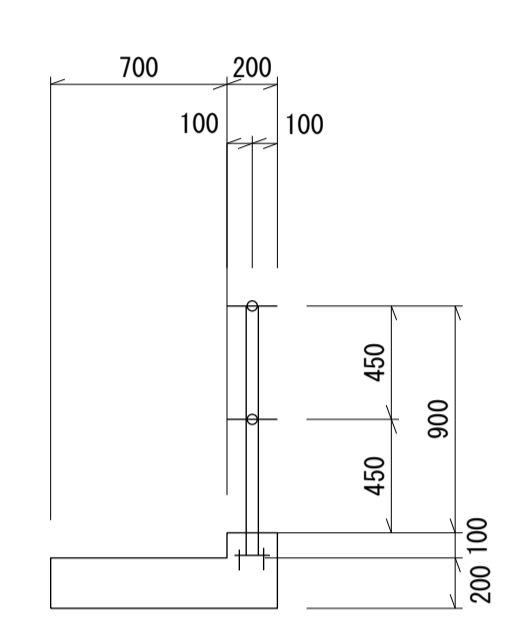


平面図

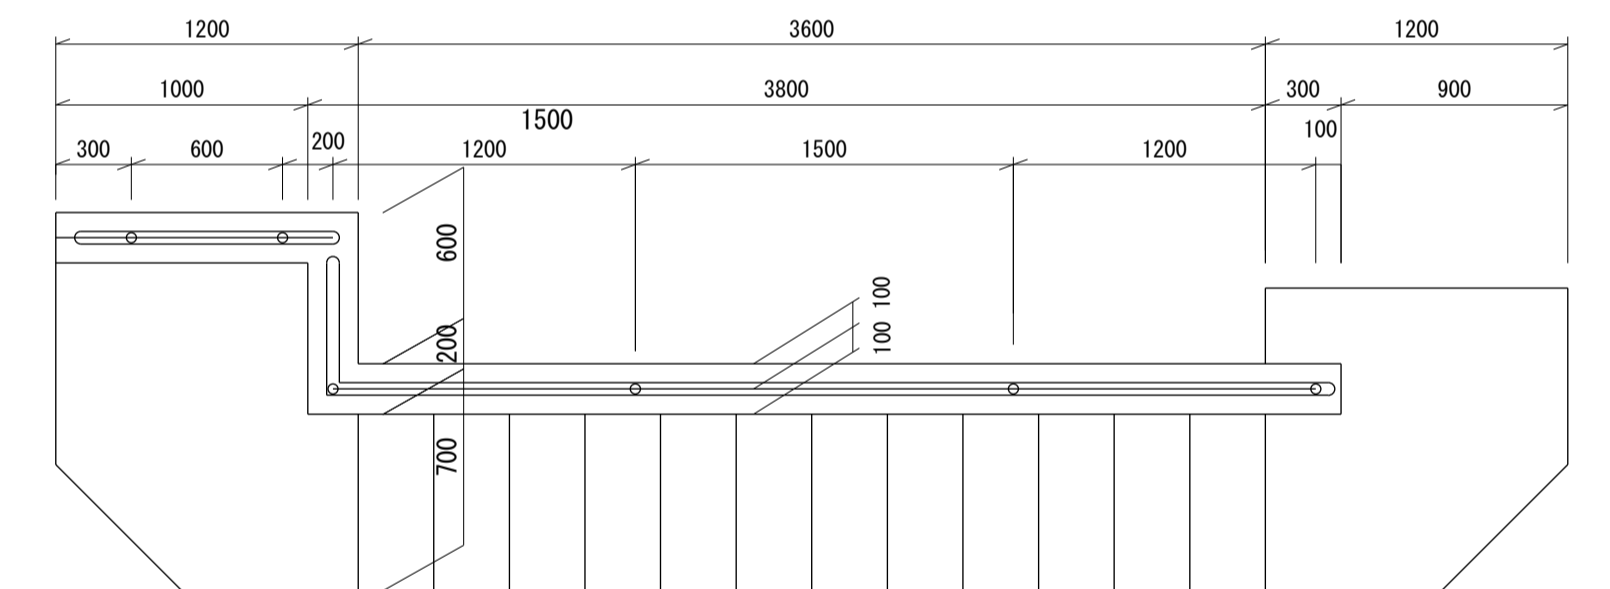

断面C-C

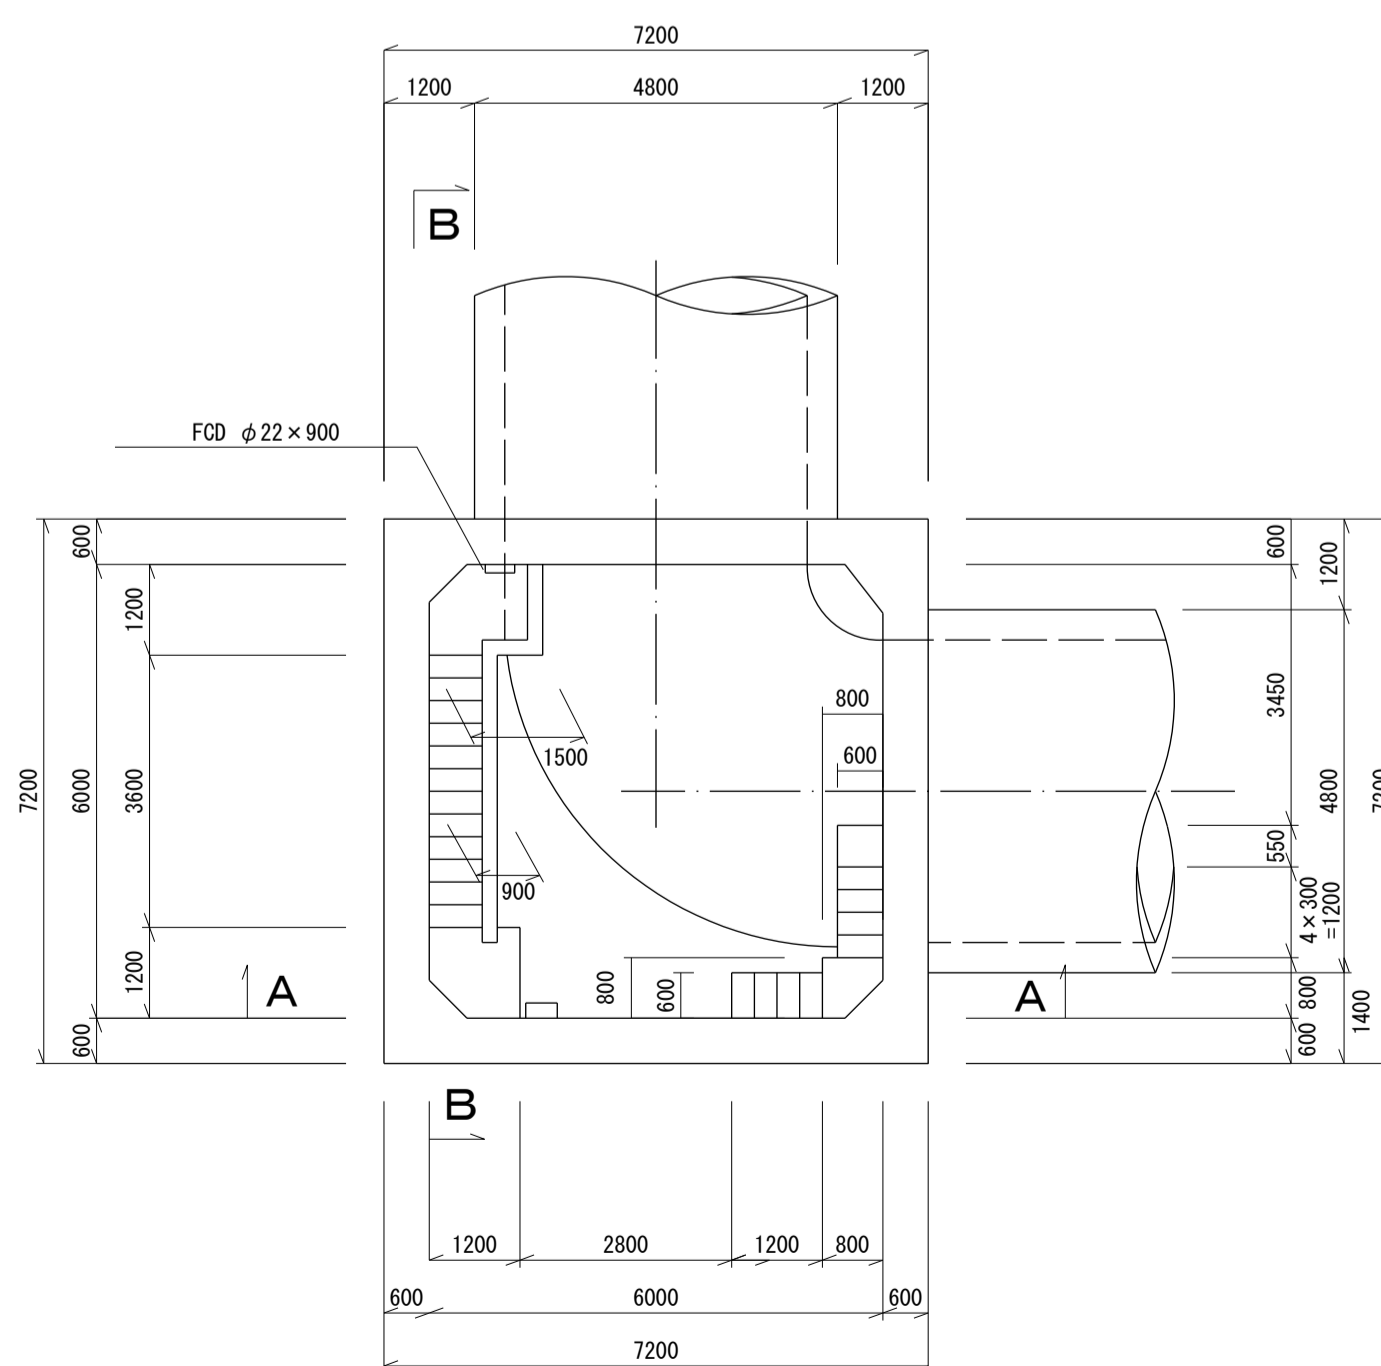


断面D-D

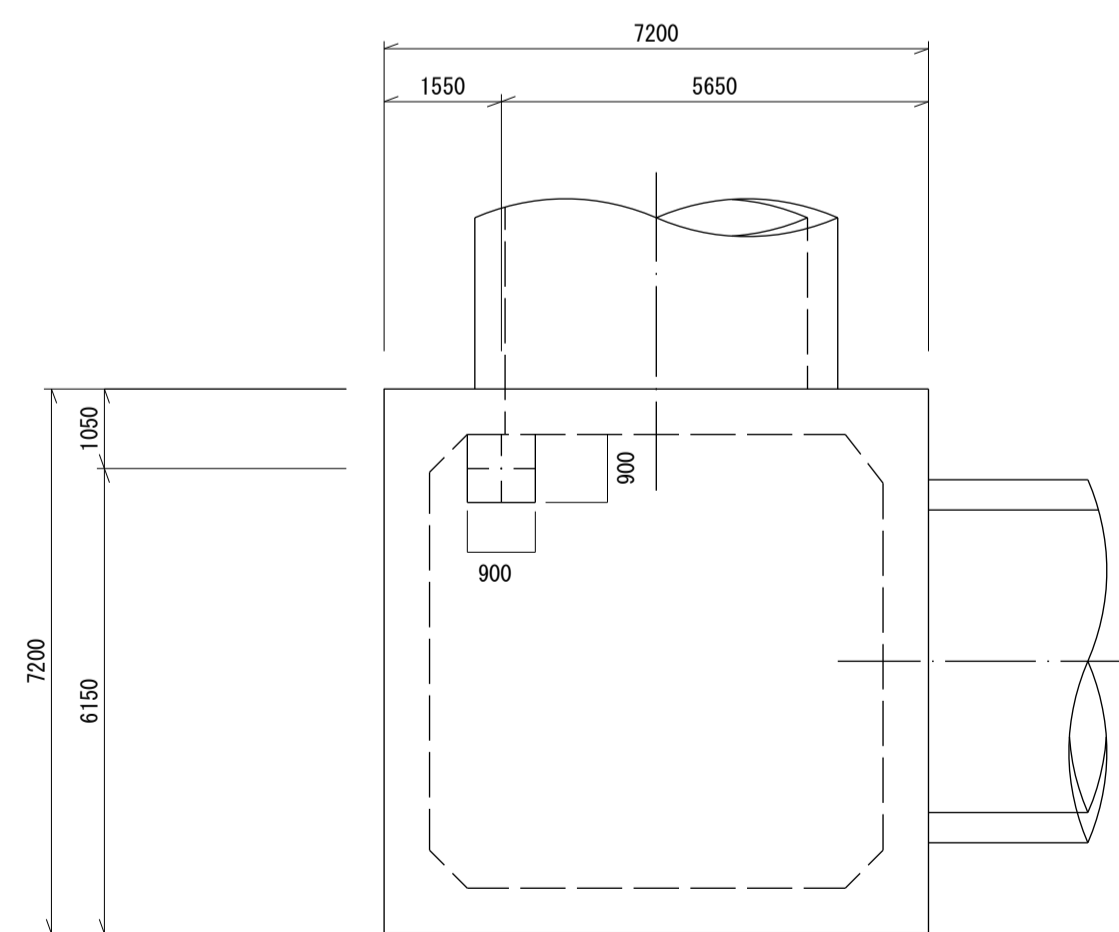

マンホール

S=1/30

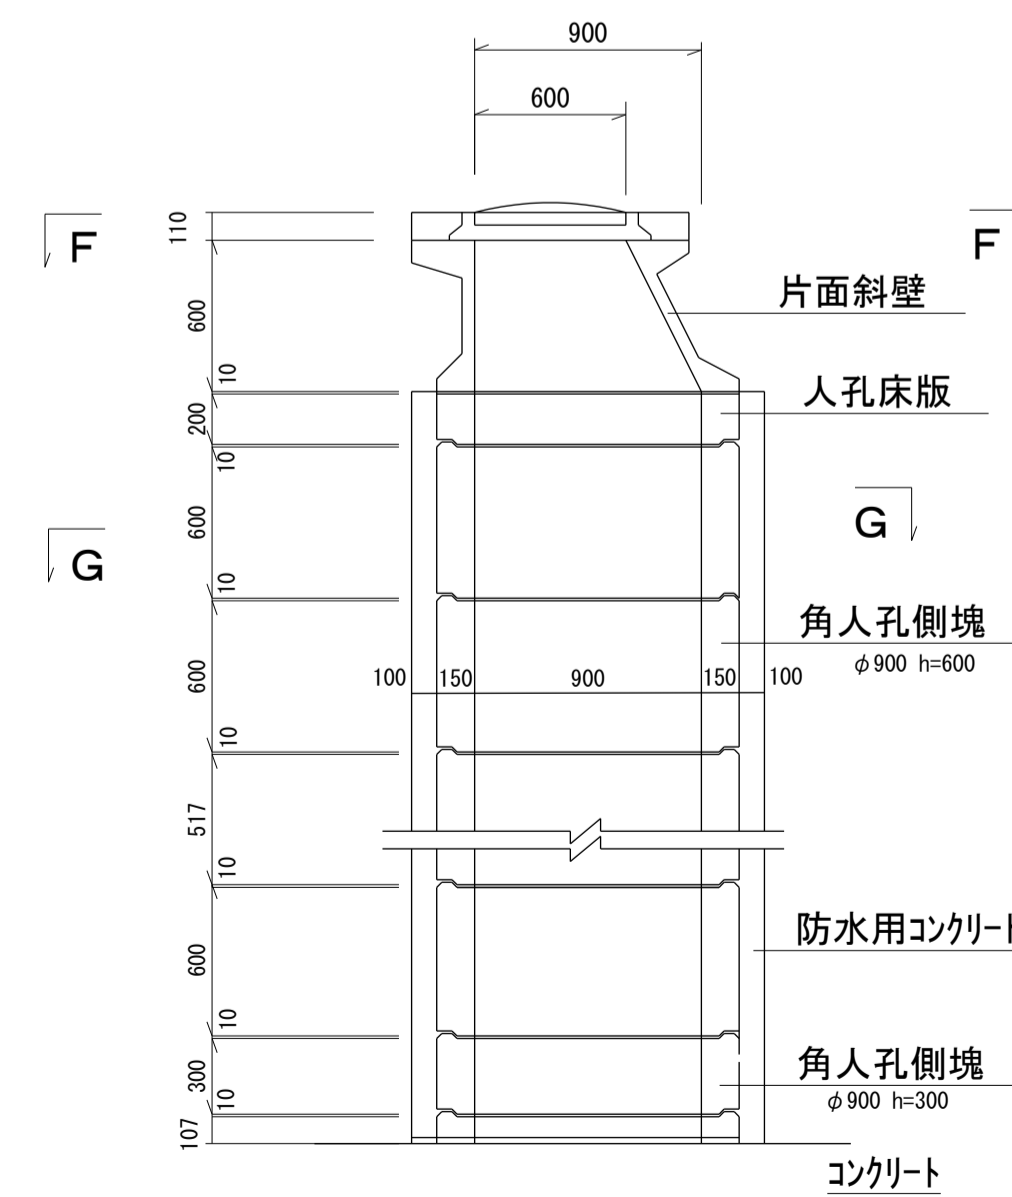

a部詳細

s=1/5

取付金具

アンカーボルト

