


荒川左岸南部流域下水道台帳図 (特殊人孔構造図)
(南部幹線)


埼玉県

台帳図番号	1002
	1003


ナンー7 S=1:40

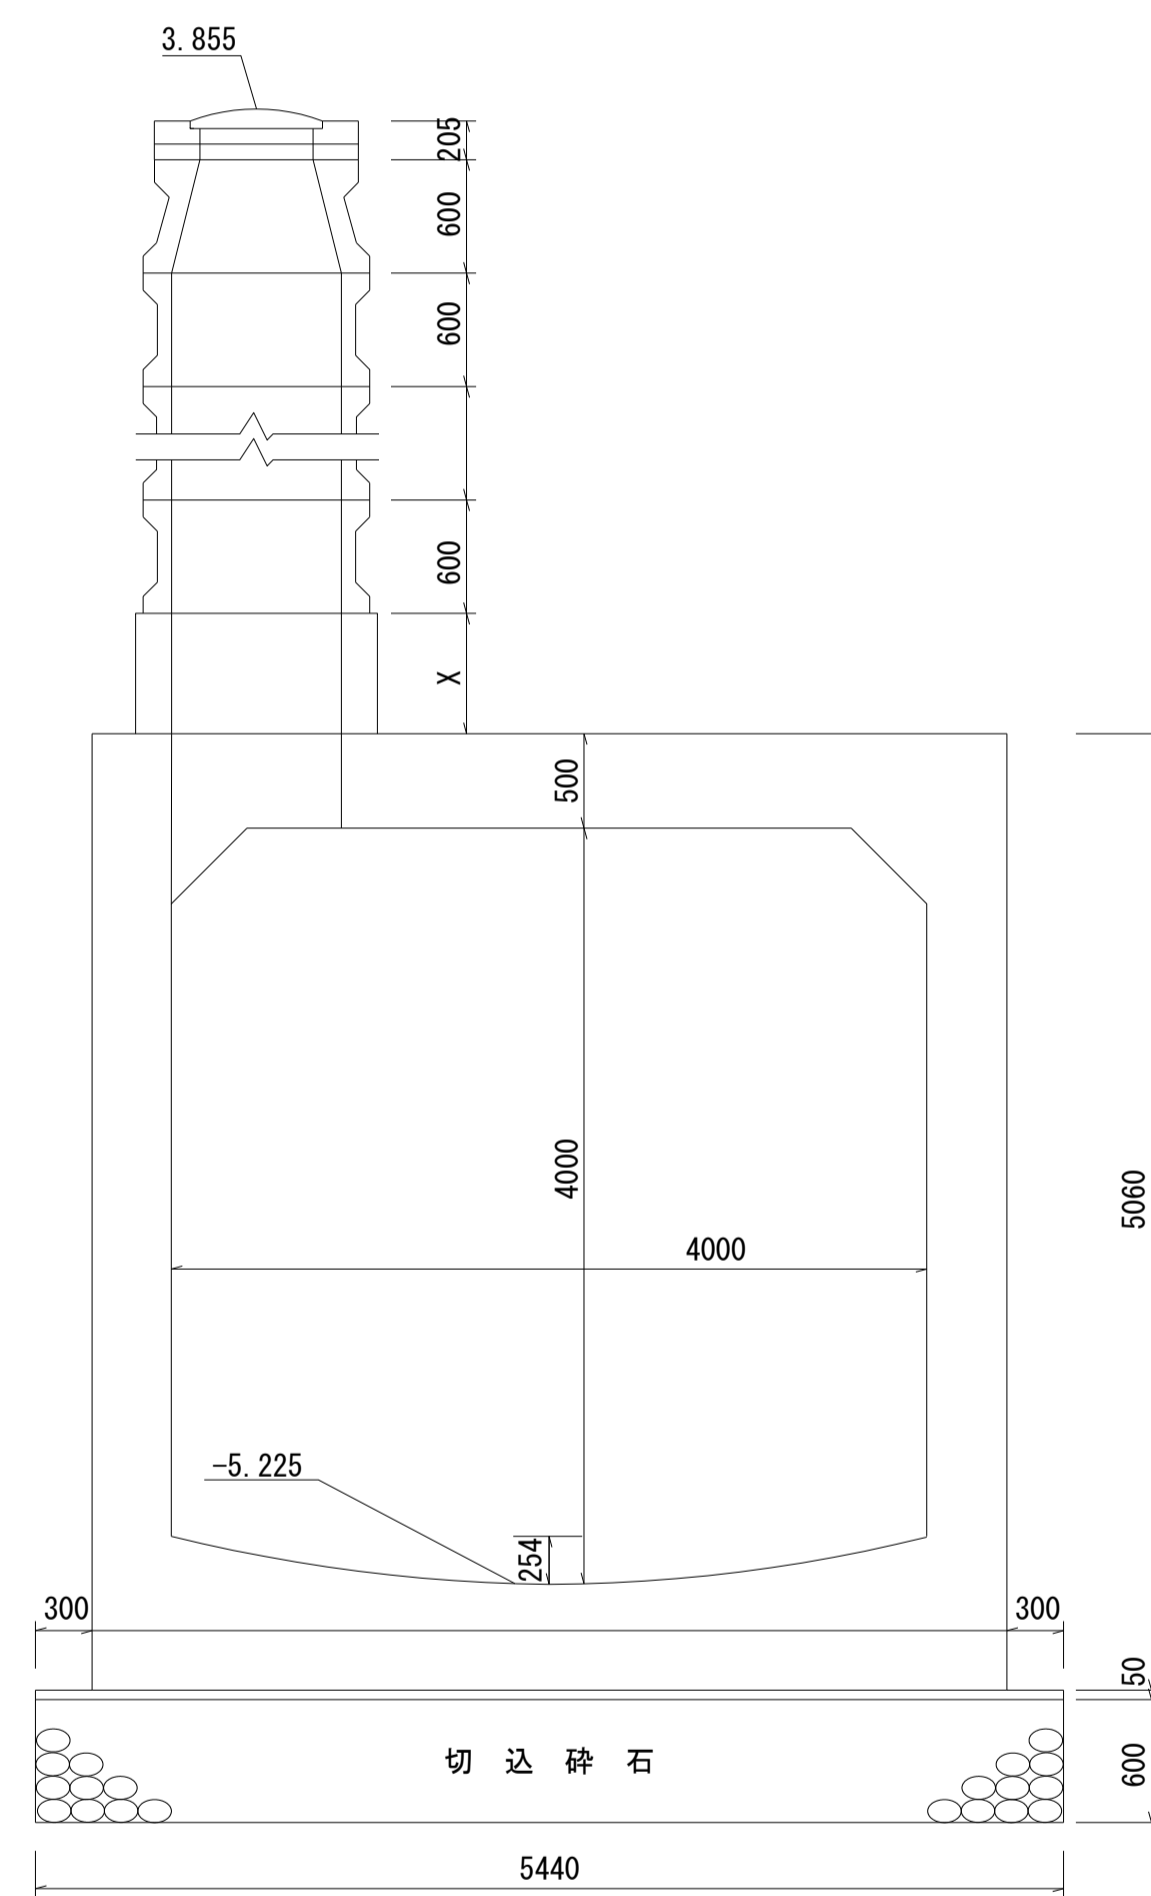

ナンー8 S=1:40

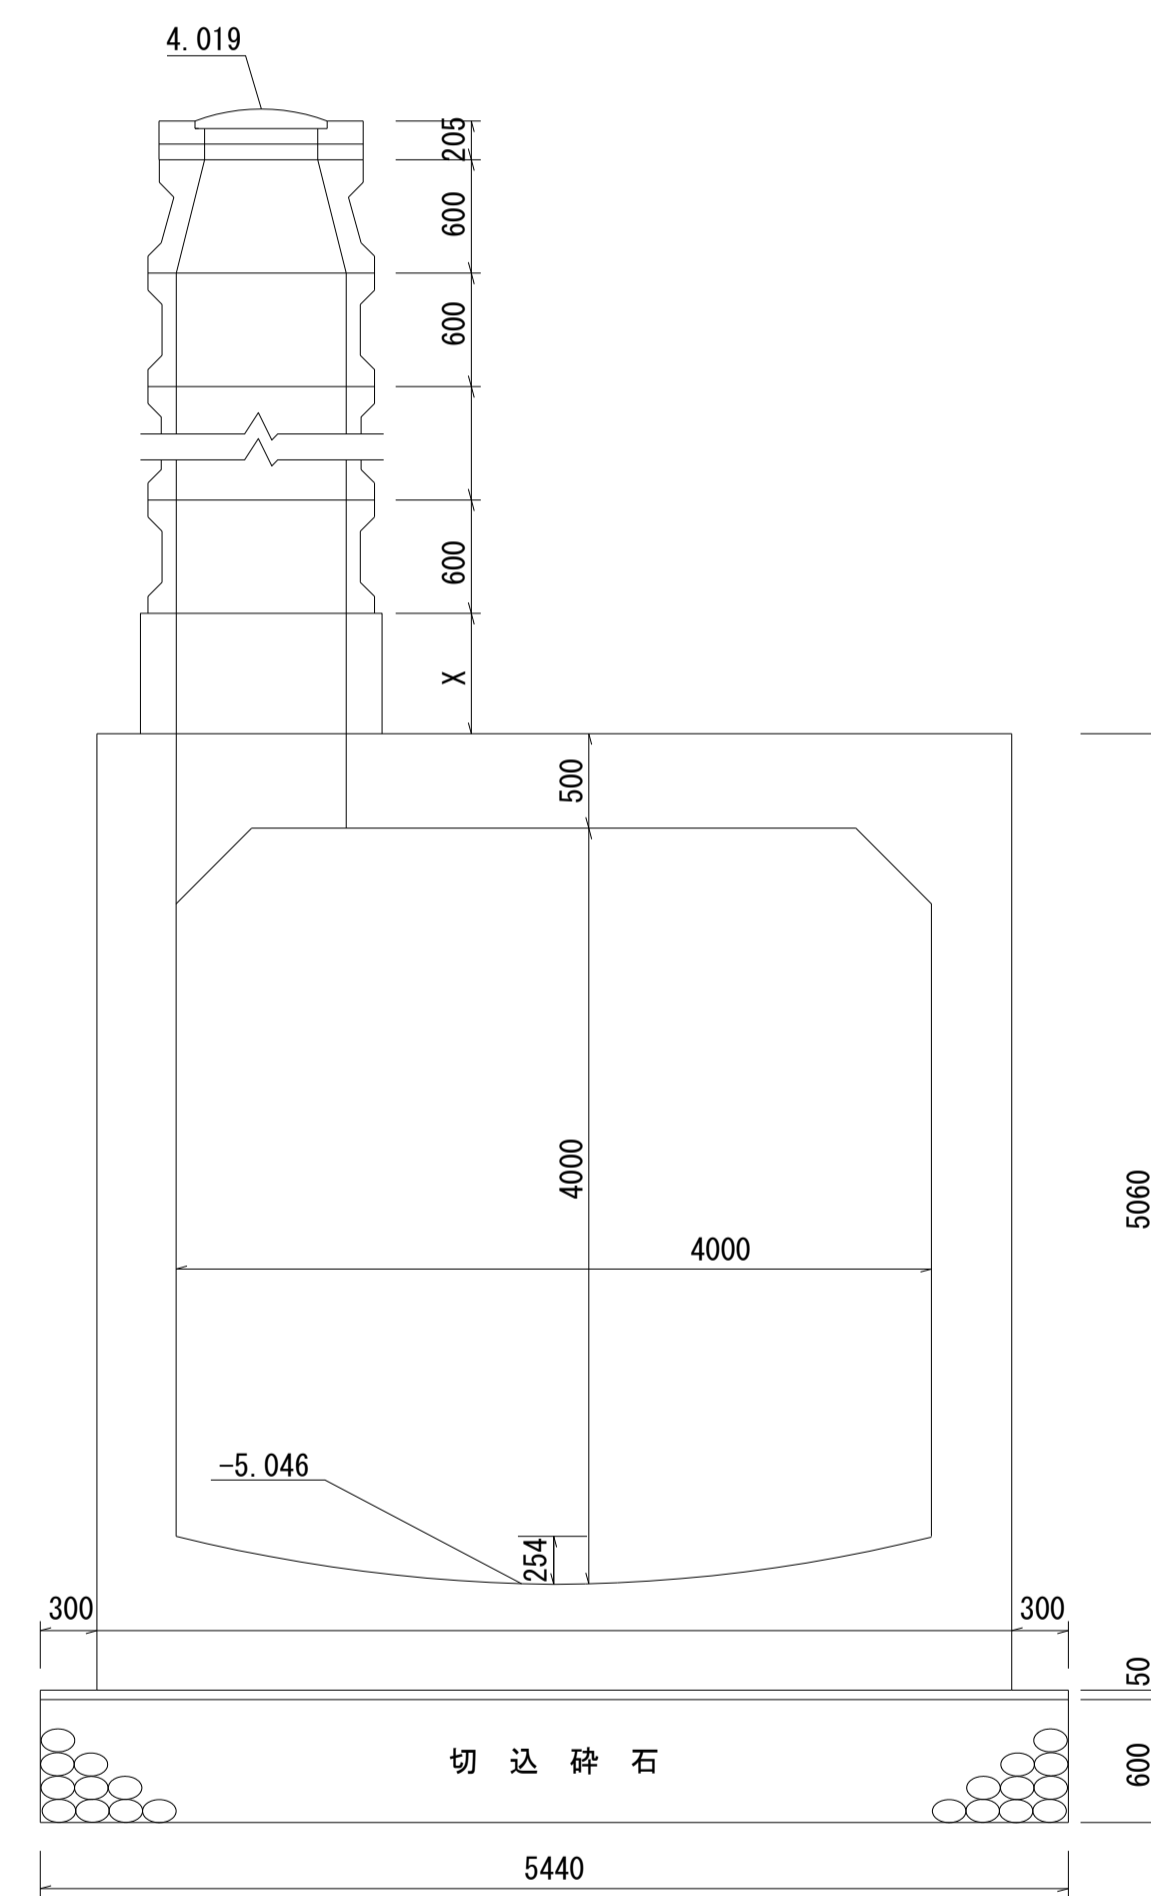

ナンー9 S=1:40

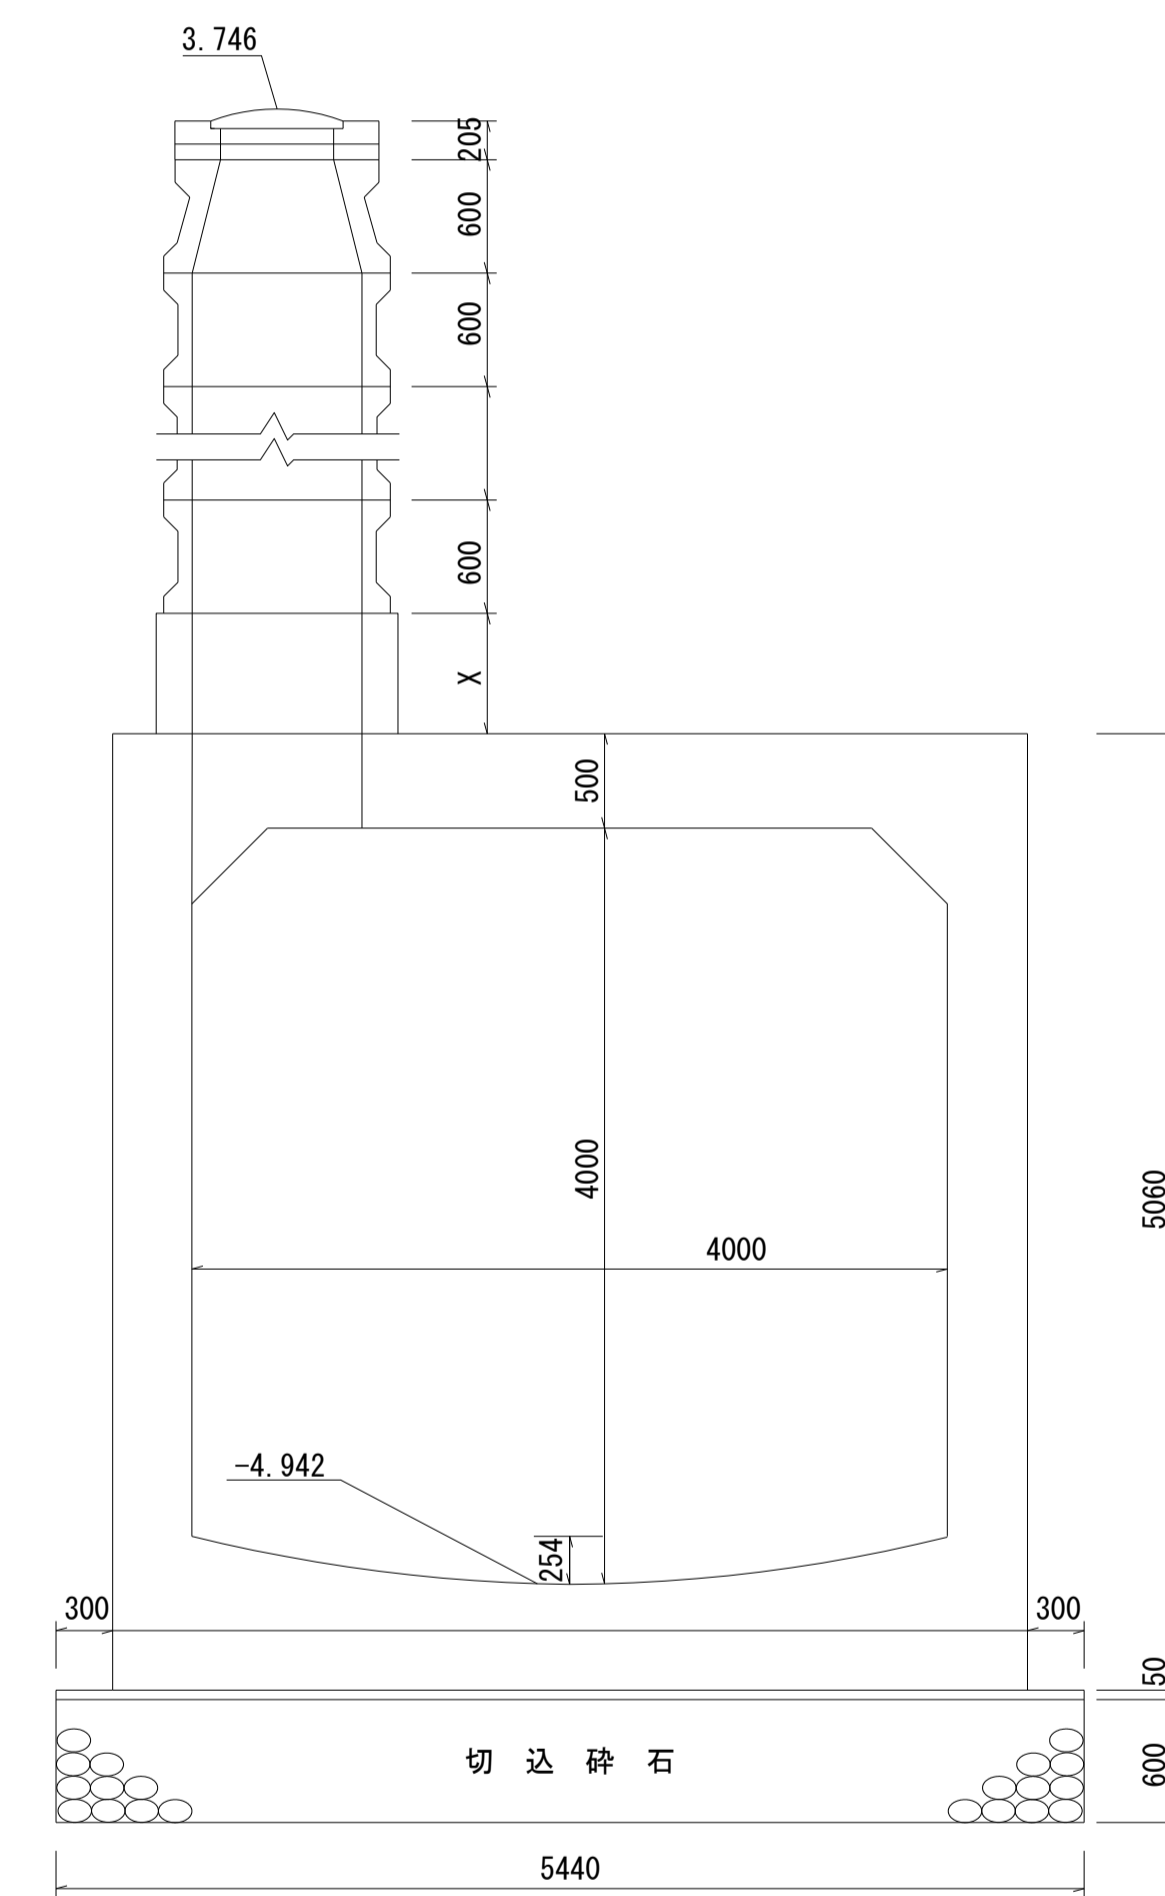

※天端高数値は、直接水準による令和3年度測量成果である。