
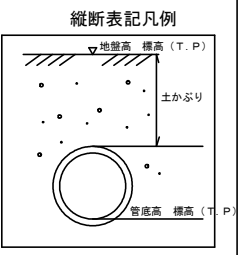
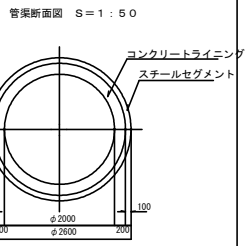
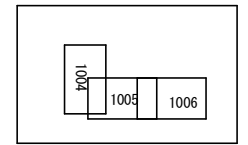


# 荒川左岸南部流域下水道台帳図

図面番号 1005 (南部第1準幹線)

埼玉県

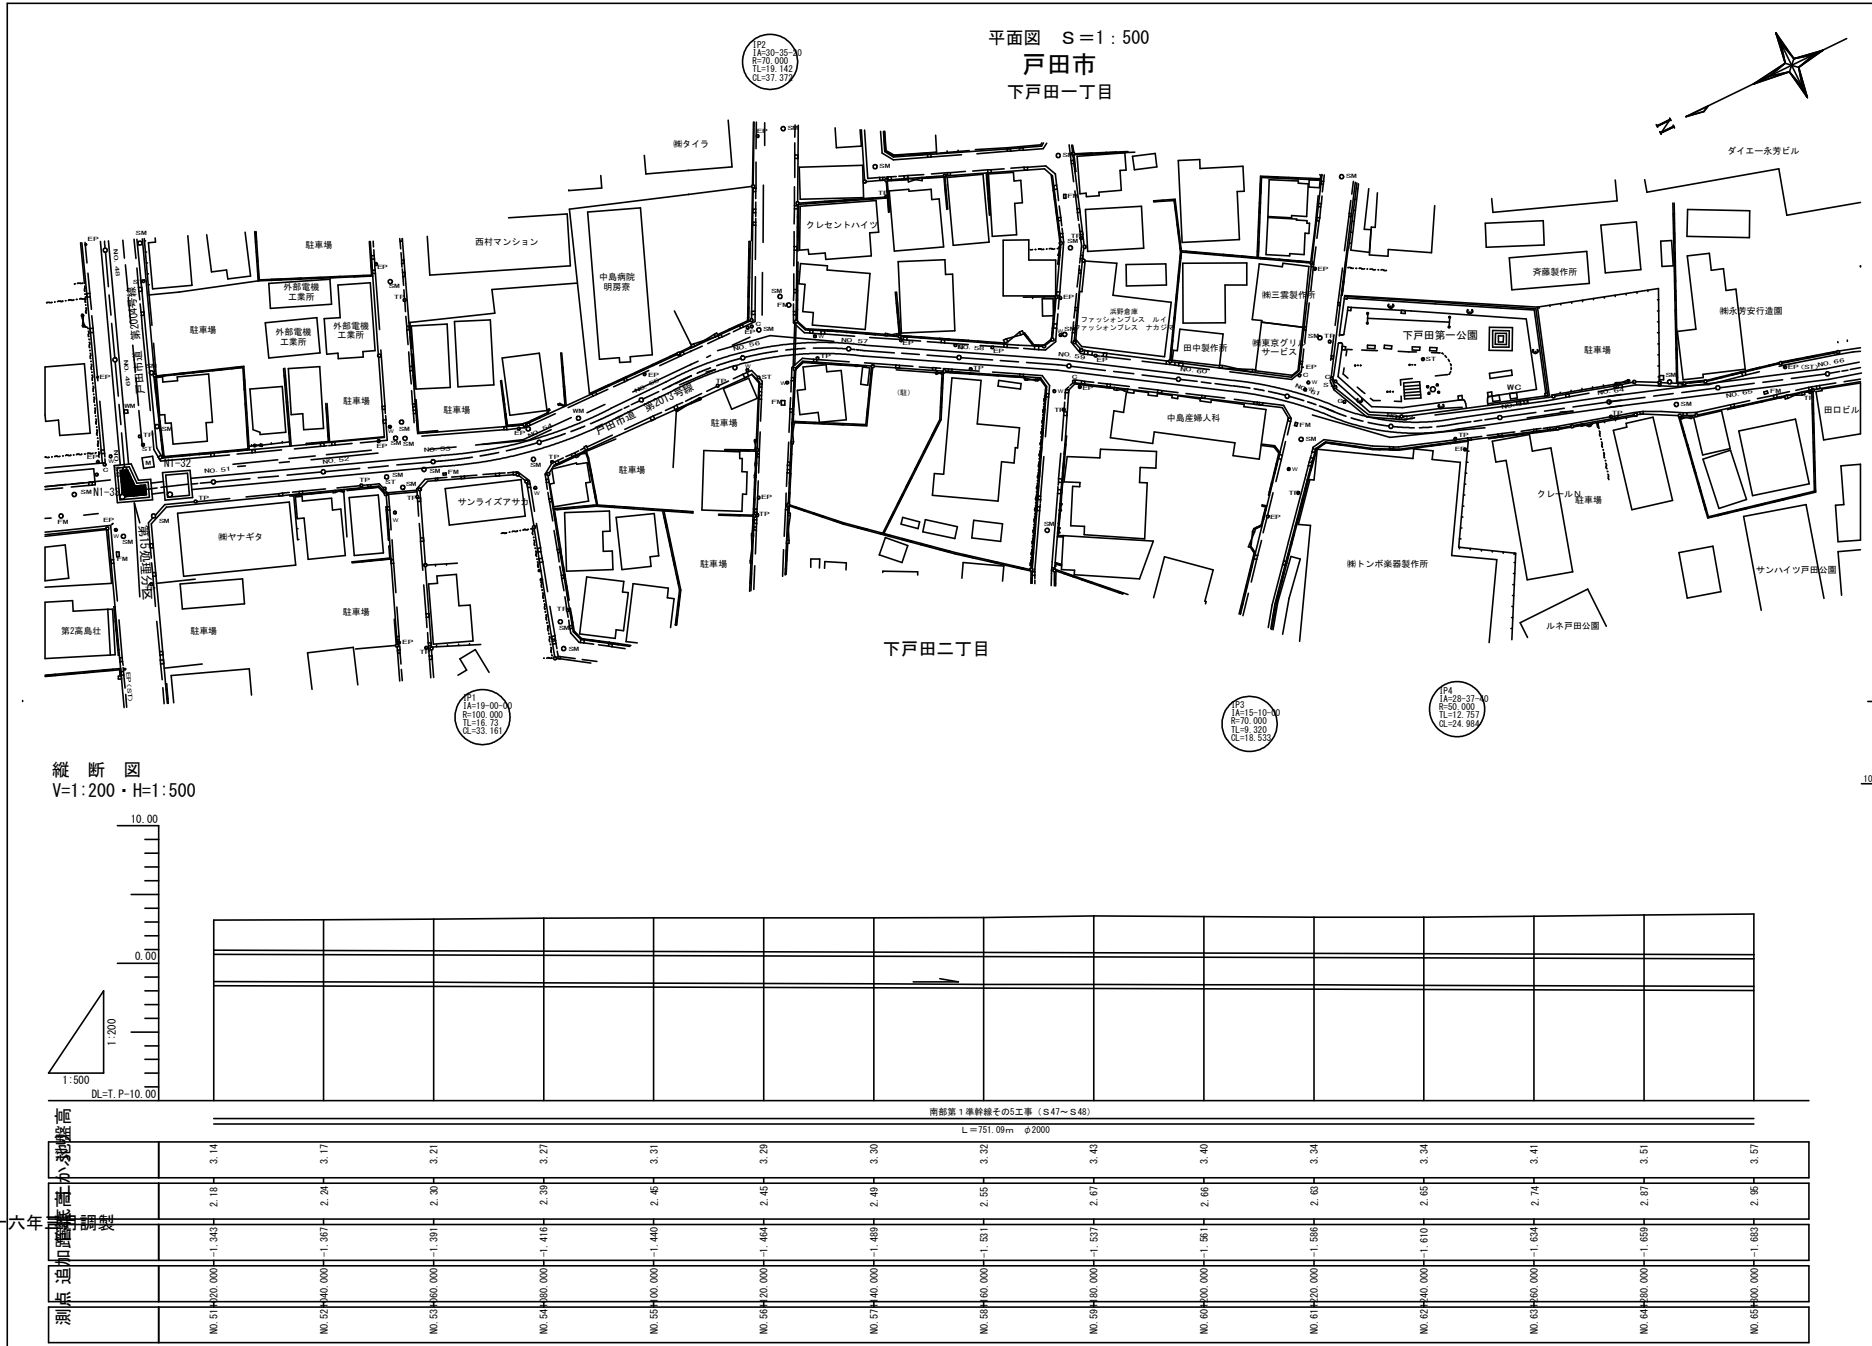

凡例

|     |         |
|-----|---------|
| --- | 行政区界    |
| --- | 処理分区界   |
| --- | 幹線・準幹線  |
| ○   | 中間マンホール |
| □   | 接続マンホール |
| ●   | 流入マンホール |
| →   | 下水の流れ方向 |